

T.C.
KÜLTÜR VE TURİZM BAKANLIĞI
Konya Kültür Varlıklarını Koruma Bölge Kurulu

KARAR

Toplantı Yeri: KONYA

Toplantı Tarihi ve No : 27.06.2022- 359

Karar Tarihi ve No : 27.06.2022- 8111

Konya İli, Çumra İlçesi, İçeriçumra Mahallesi sınırları içerisinde tespit edilen Debişler Höyük'ün tesciline ilişkin Konya Valiliği İl Kültür ve Turizm Müdürlüğü'nün 06.04.2022 tarih, 2375110 sayılı yazısı, Konya Kültür Varlıklarını Koruma Bölge Kurulu Müdürlüğü uzmanlarınca hazırlanan 28.04.2022 tarih ve 1359671 kayıt nolu rapor, Konya Büyükşehir Belediye Başkanlığı İmar ve Şehircilik Dairesi Başkanlığı'nın 05.05.2022 tarih, 102627 sayılı yazısı, Devlet Su İşleri 4. Bölge Müdürlüğü'nün 25.05.2022 tarih, 2327706 sayılı yazısı, Konya Çevre, Şehircilik ve İklim Değişikliği İl Müdürlüğü'nün 29.04.2022 tarih, 3581450 sayılı yazısı; Karayolları 3. Bölge Müdürlüğü'nün 16.05.2022 tarih, 819908 sayılı yazısı, Maden ve Petrol İşleri Genel Müdürlüğü'nün 10.05.2022 tarih, 2022136868 sayılı yazısı, Konya Valiliği İl Tarım ve Orman Müdürlüğü'nün 17.05.2022 tarih, 5619909 sayılı yazısı, Konya Kültür Varlıklarını Koruma Bölge Kurulu Müdürlüğü uzmanınca hazırlanan 21.06.2022 tarih, kayıt nolu Dosya İnceleme Raporu okundu, ekleri incelendi, yapılan görüşmeler sonunda;

Konya İli, Çumra İlçesi, İçeriçumra Mahallesi sınırları içerisinde tespit edilen Debişler Höyük'ün 2863 Sayılı Yasa'nın 6. maddesinde tanımlanan nitelikleri taşımasından dolayı I. ve III. Derece Arkeolojik Sit Alanı olarak tescil edilmesine, sit sınırlarının ekli 1/25000 ölçekli ve 1/2000 ölçekli kadastral haritada işaretlenip koordinatlandırıldığı şekilde belirlenmesine, sit fişinin onaylanmasına, bu alanda koruma amaçlı imar planı yapılıncaya kadar ekte belirlenen Geçiş Dönemi Koruma Esasları ve Kullanma Şartlarının uygulanmasına karar verildi.

T.C.
KÜLTÜR VE TURİZM BAKANLIĞI
Konya Kültür Varlıklarını Koruma Bölge Kurulu

KARAR

KONYA İLİ, ÇUMRA İLÇESİ, İÇERİÇÜLÜ RA MAHALLESİ
DEBİŞLER HÖYÜĞÜ I. ve III. DERECE ARKEOLOJİK SİT ALANI

I. DERECE ARKEOLOJİK SİT ALANI


III. DERECE ARKEOLOJİK SİT ALANI

1. DER. ARK SİT ALANI KOORDİNATLARI

Nokta No	Y	X
1ARK_1	464625.367	4157579.440
1ARK_2	464630.107	4157586.934
1ARK_3	464635.629	4157592.062
1ARK_4	464647.395	4157603.865
1ARK_5	464670.225	4157616.471
1ARK_6	464698.237	4157618.516
1ARK_7	464716.026	4157611.155
1ARK_8	464730.135	4157601.954
1ARK_9	464737.087	4157591.526
1ARK_10	464743.016	4157577.826
1ARK_11	464746.492	4157550.631
1ARK_12	464742.607	4157531.820
1ARK_13	464737.046	4157515.299
1ARK_14	464733.022	4157505.926
1ARK_15	464726.544	4157497.093
1ARK_16	464717.711	4157489.143
1ARK_17	464703.431	4157485.610
1ARK_18	464684.734	4157485.904
1ARK_19	464668.329	4157491.798
1ARK_20	464645.658	4157502.397
1ARK_21	464639.325	4157510.567
1ARK_22	464633.563	4157518.777
1ARK_23	464624.752	4157548.624
1ARK_24	464624.290	4157564.156

3. DER. ARK SİT ALANI KOORDİNATLARI

Nokta No	Y	X
3ARK_1	464702.417	4157642.644
3ARK_2	464721.497	4157637.132
3ARK_3	464738.880	4157624.412
3ARK_4	464757.536	4157607.029
3ARK_5	464765.168	4157582.861
3ARK_6	464768.560	4157545.974
3ARK_7	464755.416	4157501.031
3ARK_8	464743.120	4157478.136
3ARK_9	464723.226	4157462.938
3ARK_10	464690.122	4157461.176
3ARK_11	464662.986	4157467.536
3ARK_12	464639.667	4157480.880
3ARK_13	464623.979	4157497.639
3ARK_14	464618.043	4157544.702
3ARK_15	464615.923	4157586.677
3ARK_16	464623.131	4157607.877
3ARK_17	464641.363	4157622.716
3ARK_18	464679.946	4157640.524

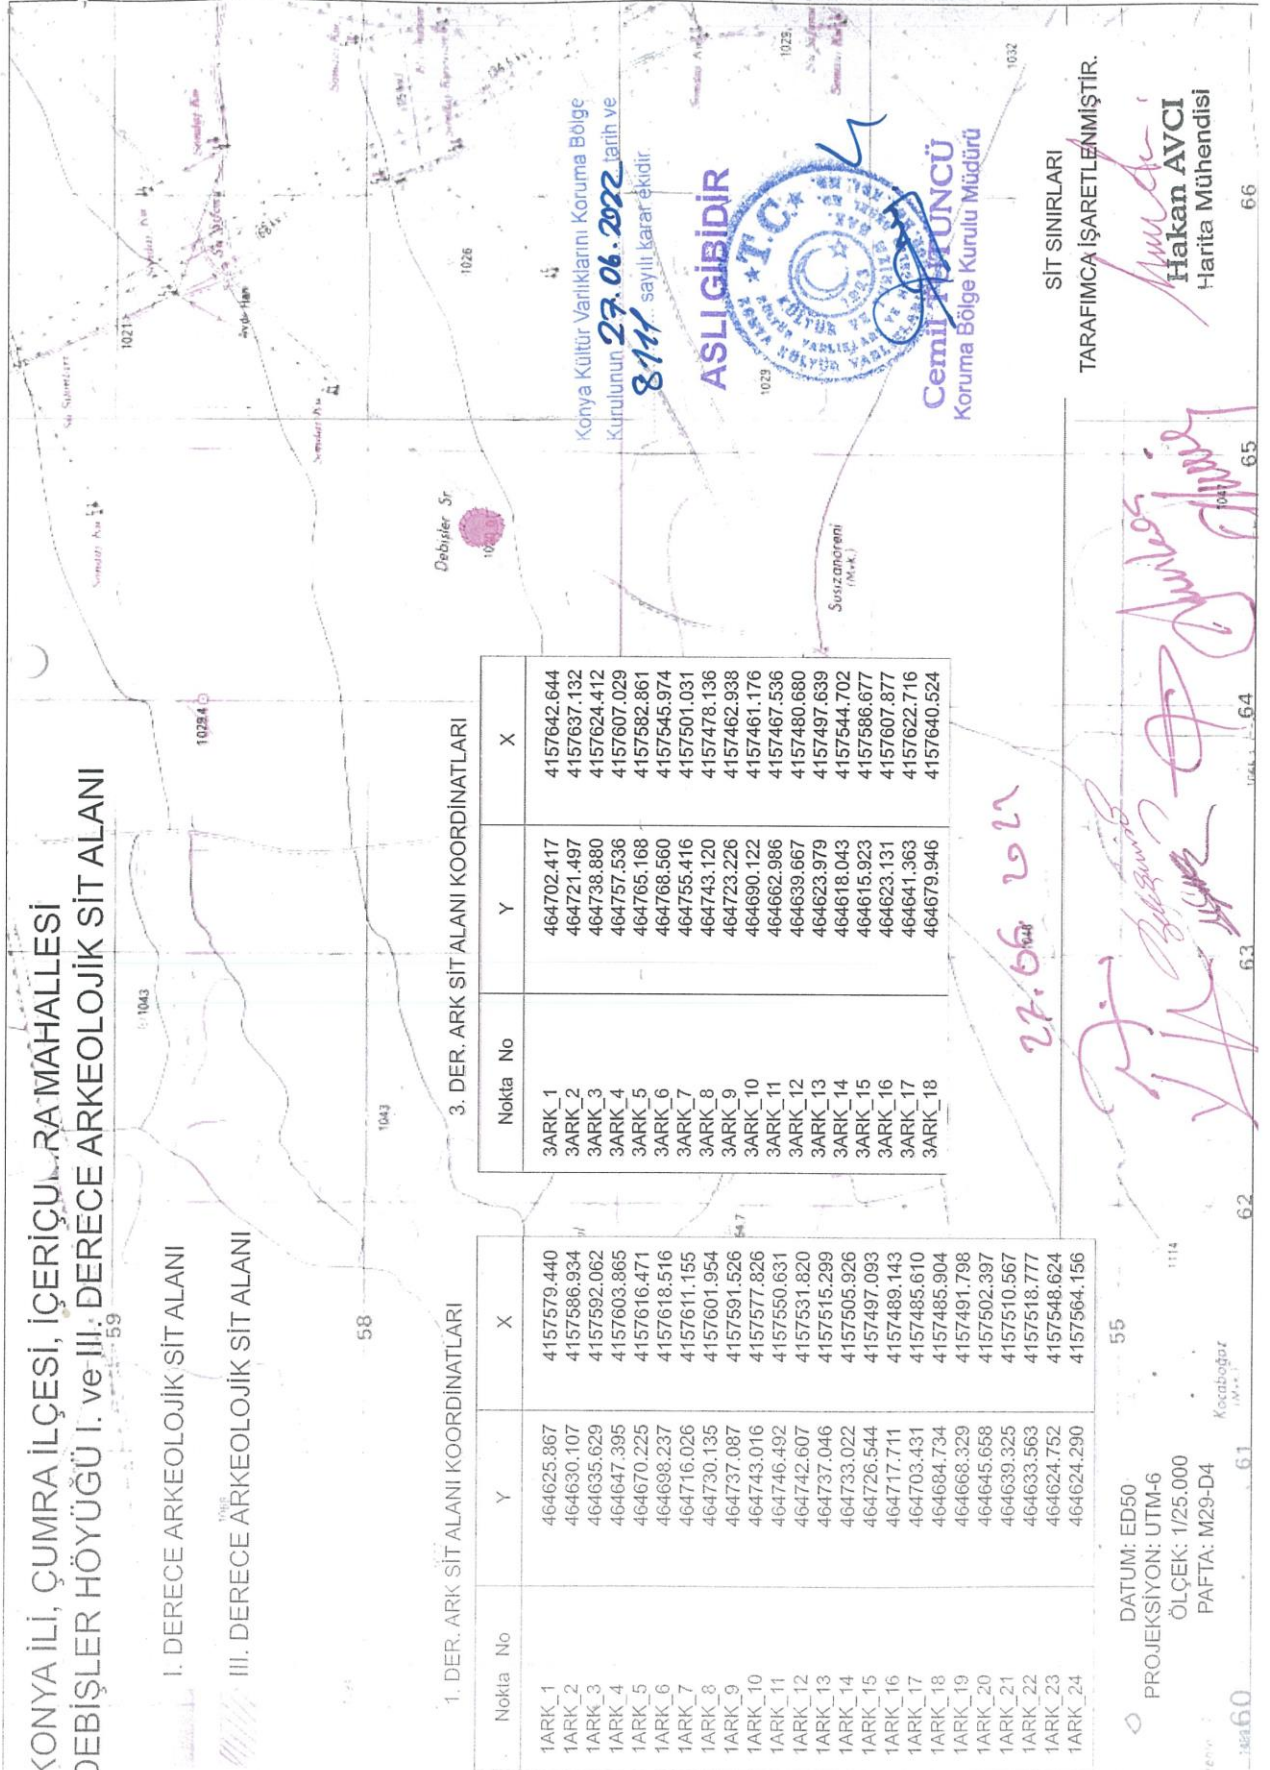

Konya Kültür Varlıklarını Koruma Bölge Kurulunun **27.06.2022** tarih ve **8117** sayılı karar ektidir.

ASLİ GİBİDİR

T.C. KÜLTÜR VE TURİZM BAKANLIĞI

KONYA KÜLTÜR VARLIKLARINI KORUMA BÖLGE KURULU

Cemil AKUNCU

Koruma Bölge Kurulu Müdürü

SİT SINIRLARI

TARAFIMCA İŞARETLENMİŞTİR.

Hakan AVCI
Harita Mühendisi

Handwritten signatures and notes in purple ink, including the date 27.06.2022 and various initials.

55

DATUM: ED50

PROJEKSİYON: UTM-6

ÖLÇEK: 1/25.000

PAFTA: M29-D4

Kocaboğaz

1/25.000

60

61

62

63

64

65

66