

**T.C.**  
**KÜLTÜR VE TURİZM BAKANLIĞI**  
**EDİRNE KÜLTÜR VARLIKLARINI**  
**KORUMA BÖLGE KURULU**  
**K A R A R**

**Toplantı Tarihi ve No : 21.06.2022-400**  
**Karar Tarihi ve No : 21.06.2022-8472**

**Toplantı Yeri**  
**EDİRNE**

Kırklareli İli, Vize İlçesi, Sofular Köyü, sit alanı dışında kalan, mülkiyeti Sofular Köy Tüzel Kişiliğine ait, Edirne Kültür Varlıklarını Koruma Bölge Kurulunun 20.01.2016 tarih ve 2901 sayılı kararıyla korunması gerekli kültür varlığı olarak tescilli 112 ada, 1 parseldeki Sofular Camii ile 111 ada, 6 parseldeki Sofular Köy Çeşmesinin koruma grubunun ve koruma alanının belirlenmesine ilişkin 17.06.2022 tarih ve 1449900 sayılı uzman raporu okundu, dosyası incelendi, yapılan görüşmeler sonucunda;

Kırklareli İli, Vize İlçesi, Sofular Köyü, sit alanı dışında kalan, mülkiyeti Sofular Köy Tüzel Kişiliğine ait, Edirne Kültür Varlıklarını Koruma Bölge Kurulunun 20.01.2016 tarih ve 2901 sayılı kararıyla korunması gerekli kültür varlığı olarak tescilli 112 ada, 1 parseldeki Sofular Camii ile 111 ada, 6 parseldeki Sofular Köy Çeşmesinin;

-Tescilinin devamına,


-2863 Sayılı Kültür ve Tabiat Varlıklarını Koruma Kanununun 18. Maddesi ile Koruma Yüksek Kurulunun 05.11.1999 tarih ve 660 sayılı ilke kararı doğrultusunda koruma grubunun 1. grup yapı olarak belirlenmesine,

-Ek 1/1000 ölçekli paftada belirlenen sınırlarının 2863 Sayılı Kanun'un 8. Maddesi kapsamında koruma alanı olarak belirlenmesine,

-Ekli paftada belirtilen belirlenen koruma alanı sınırları içerisinde kalan taşınmazların tapu kütüğü beyanlar hanesine "korunma alanında kalmaktadır" şerhinin tesis edilmesine

- karar verildi.

**ASLI GİBİDİR**

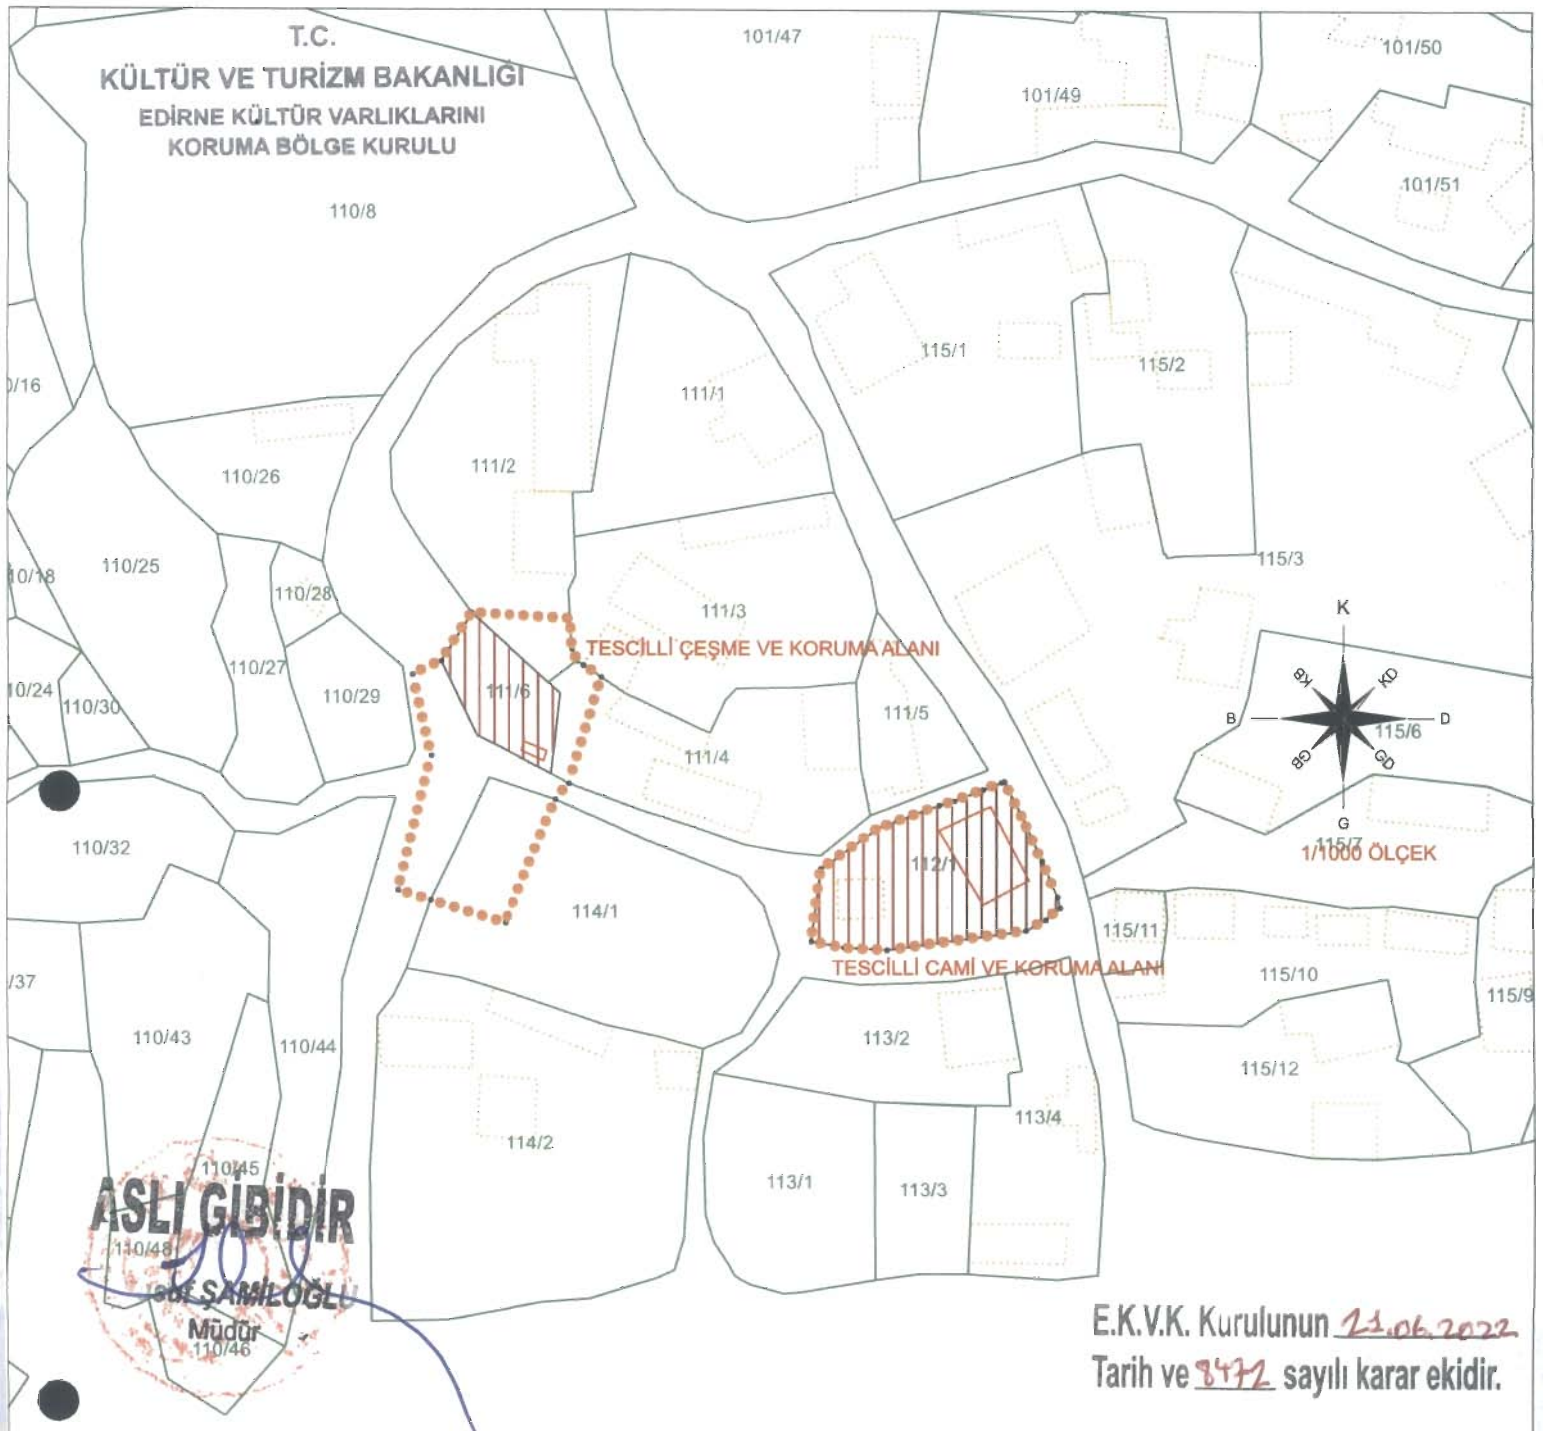

E.K.V.K. Kurulunun 21.06.2022  
Tarih ve 8472 sayılı karar ekidir.

## KIRKLARELİ İLİ VİZE İLÇESİ SOFULAR KÖYÜ

111 ADA 6 PARSEL VE 112 ADA 1 PARSEL TESCİLLİ ÇEŞME VE CAMİ KORUMA ALANI

TESCİLLİ ÇEŞME KORUMA ALANI

111 ADA 2-4 VE 114 ADA 1 PARSEL BİR KISMI KORUMAALANINDADIR.

TESCİLLİ CAMİ KORUMA ALANI

Nokta No	Y	X
1-17	559804.526	4612307.595
1-18	559805.364	4612307.033
1-19	559807.810	4612305.391
1-20	559803.363	4612290.881
1-21	559801.511	4612288.678
1-22	559794.566	4612271.800
1-23	559784.262	4612274.913
1-24	559779.789	4612276.280
1-25	559784.342	4612294.739
1-26	559781.798	4612305.786
1-27	559785.746	4612307.626
1-28	559789.924	4612314.199
1-29	559803.587	4612313.314
1-30	559803.789	4612309.314

Nokta No	Y	X
1-1	559845.848	4612284.690
1-2	559854.249	4612287.875
1-3	559856.296	4612288.481
1-4	559860.278	4612290.049
1-5	559862.773	4612291.026
1-6	559863.213	4612291.156
1-7	559865.682	4612286.120
1-8	559868.339	4612280.236
1-9	559870.456	4612275.305
1-10	559870.815	4612273.825
1-11	559868.837	4612272.180
1-12	559866.123	4612270.694
1-13	559847.060	4612268.044
1-14	559841.245	4612268.367
1-15	559836.657	4612269.207
1-16	559837.956	4612279.134

### GÖSTERİM

- TESCİLLİ PARSEL
- KORUMA ALANI
- KADASTRAL HAT