

**T.C.**  
**KÜLTÜR VE TURİZM BAKANLIĞI**  
**Konya Kültür Varlıklarını Koruma Bölge Kurulu**

**KARAR**

**Toplantı Yeri: KONYA**


**Toplantı Tarihi ve No : 26.07.2022 - 363**  
**Karar Tarihi ve No : 26.07.2022 -8202**

Karaman İli, Merkez İlçesi, Taşkale Mahallesi sınırları içerisinde yer alan, kısmen 467 ada 7 parsel, kısmen 468 ada 1 parsel ve tescil harici alanda kalan ve özel, Karaman İl Özel İdaresi mülkiyetinde olan Yukarı Köprü, kısmen 538 ada, 1 parsel, 553 ada 490 parsel ve tescil harici alanda kalan ve Maliye Hazinesi mülkiyetinde olan Gedik Köprüsü ve tescil harici alanda kalan Sandalın Köprüsünün tescil edilmesi istemine ilişkin, Karayolları Genel Müdürlüğü'nün 25.04.2022 tarih ve 2445279 sayılı yazısı, Karaman İl Özel İdaresi Yazı İşleri Müdürlüğü'nün 02.07.2022 tarih ve 24179 sayılı görüş yazısı, Devlet Su İşleri 4. Bölge Müdürlüğü'nün 2467283 sayılı görüş yazısı ile Konya Kültür Varlıklarını Koruma Bölge Kurulu Müdürlüğü uzmanlarınca hazırlanan 20.06.2022 tarih ve 1453751 sayılı ve 19.07.2022 tarih ve 1498515 kayıt nolu raporu okundu, Karayolları 3. Bölge temsilcisi Osman EŞ dinlendi, eki dosya incelendi, yapılan görüşmeler sonunda;

Karaman İli, Merkez İlçesi, Taşkale Mahallesi sınırları içerisinde yer alan, kısmen 467 ada 7 parsel, kısmen 468 ada 1 parsel ve tescil harici alanda kalan ve özel, Karaman İl Özel İdaresi mülkiyetinde olan Yukarı Köprü, kısmen 538 ada, 1 parsel, 553 ada 490 parsel ve tescil harici alanda kalan ve Maliye Hazinesi mülkiyetinde olan Gedik Köprüsü ve tescil harici alanda kalan Sandalın Köprüsü'nün 2863 sayılı yasanın 6. Maddesinde belirtilen özellikleri gösterdiğinden aynı yasanın 7.maddesi doğrultusunda korunması gerekli taşınmaz kültür varlığı olarak tescil edilmelerine, yapı gruplarının II.grup yapı olarak belirlenmesine, anıt fişlerinin onaylanmasına, koruma alanlarının ekli 1/1000 ölçekli haritada gösterildiği şekilde belirlenmesine, koruma alanları içerisinde 2863 sayılı yasanın 8. Maddesi doğrultusunda Kurulumuzdan izin alınmadan herhangi bir inşai ve fiziki uygulamada bulunulmamasına karar verildi.


T.C.  
KÜLTÜR VE TURİZM BAKANLIĞI  
Konya Kültür Varlıklarını Koruma Bölge Kurulu

**KARAR**

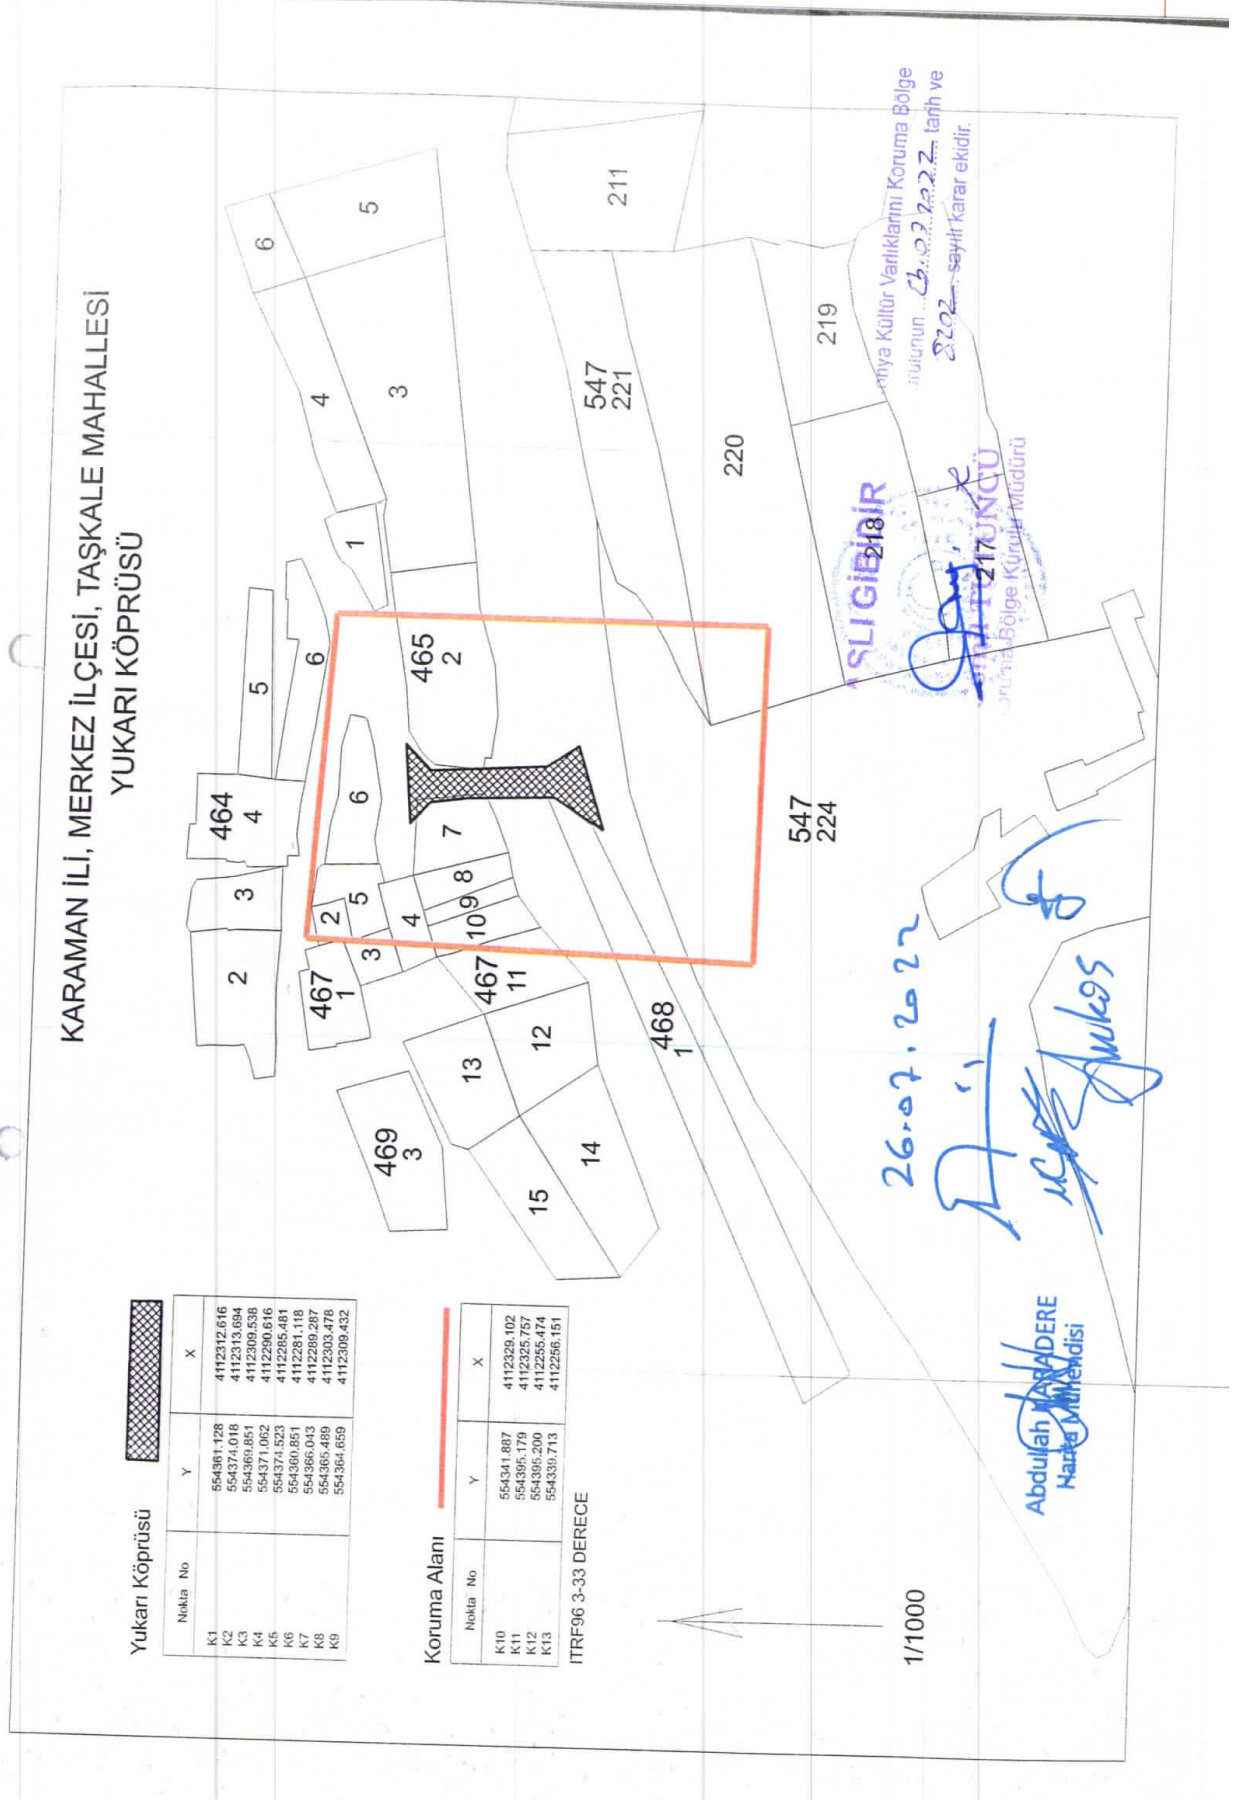

T.C.  
KÜLTÜR VE TURİZM BAKANLIĞI  
Konya Kültür Varlıklarını Koruma Bölge Kurulu

**KARAR**

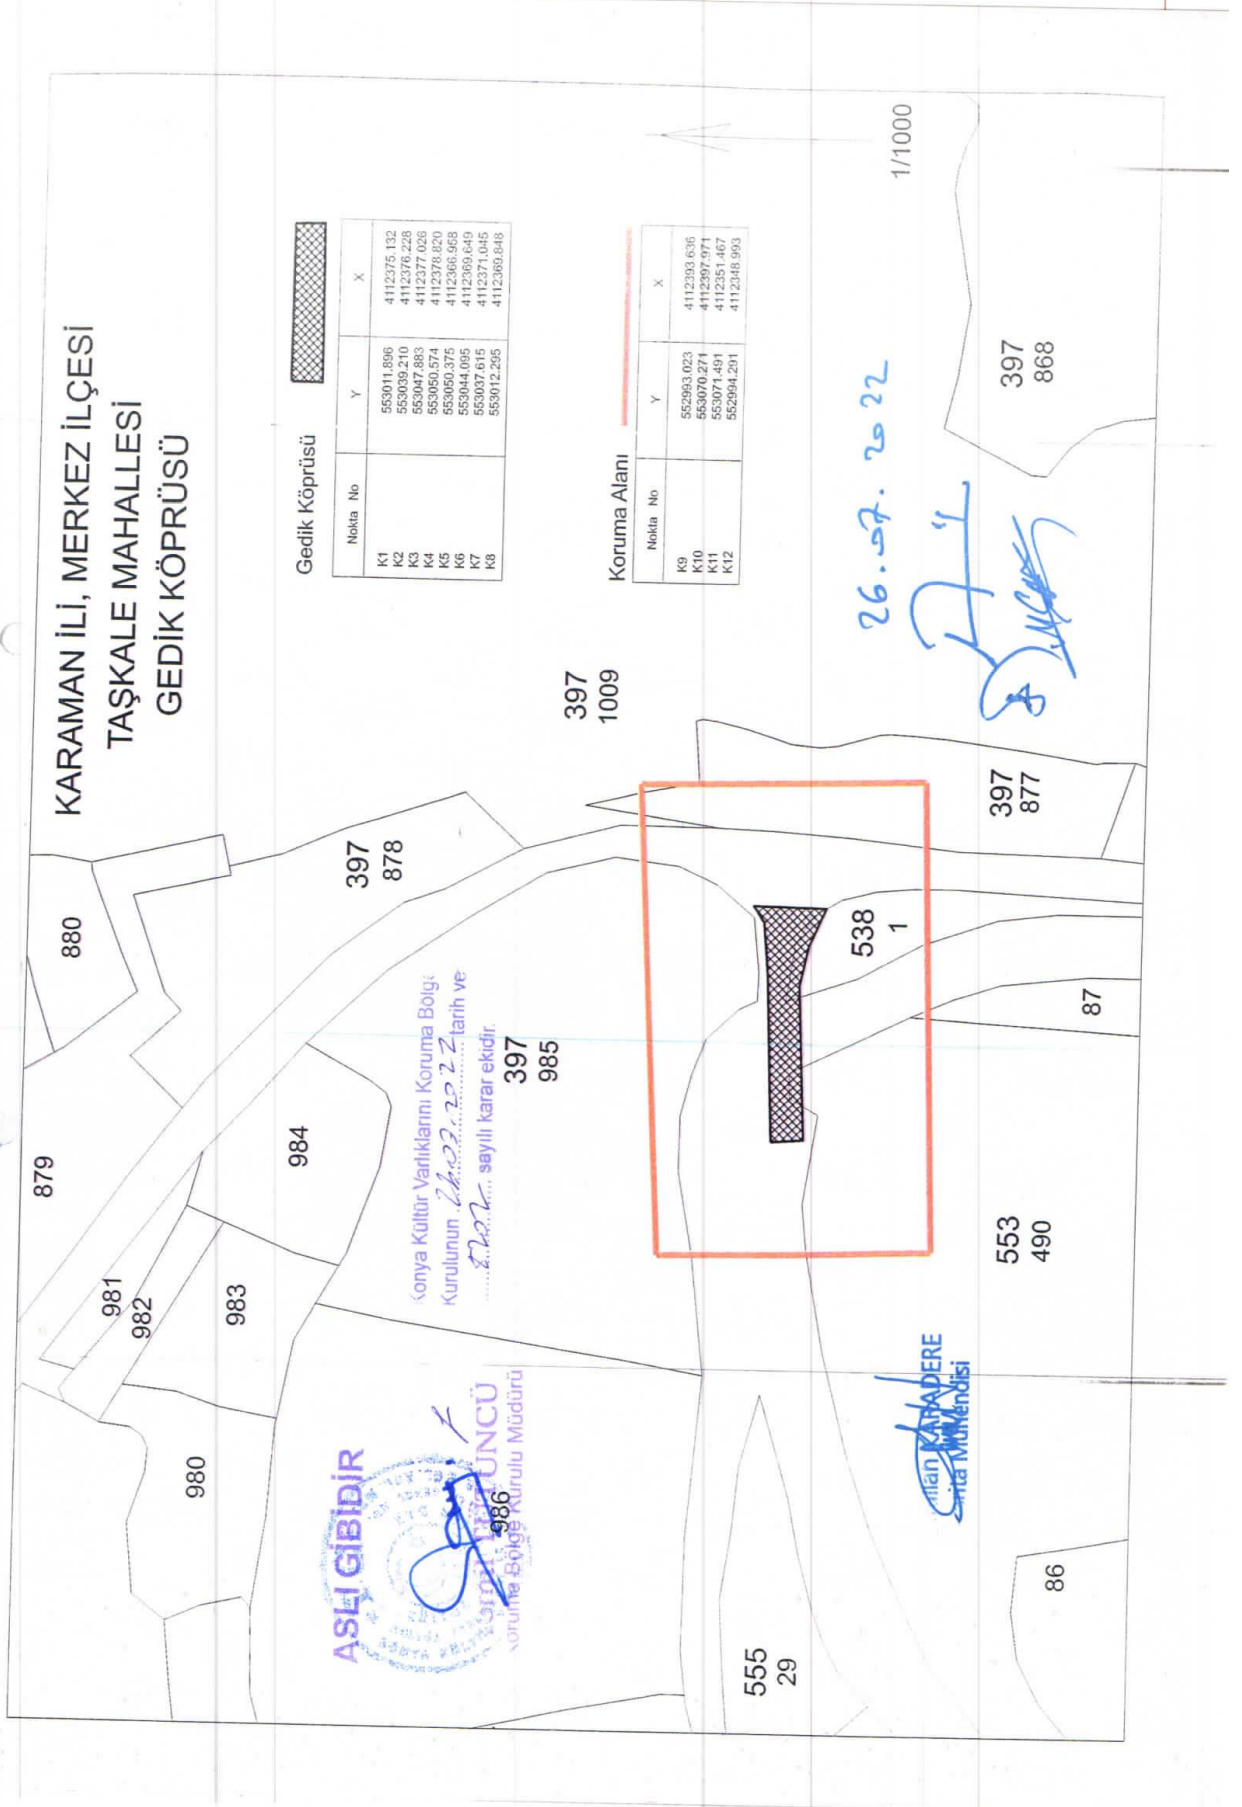

**T.C.**  
**KÜLTÜR VE TURİZM BAKANLIĞI**  
**Konya Kültür Varlıklarını Koruma Bölge Kurulu**

**KARAR**

