

**T.C.**  
**KÜLTÜR VE TURİZM BAKANLIĞI**  
**GAZİANTEP KÜLTÜR VARLIKLARINI KORUMA BÖLGE KURULU**  
**KARAR**

TOPLANTI TARİHİ VE NO:17.08.2022-289  
KARAR TARİHİ VE NO : 17.08.2022-4753

TOPLANTI YERİ  
GAZİANTEP

Gaziantep İli, İslahiye İlçesi, Çerçilli Mahallesi, sit dışında bulunan, mülkiyeti Gaziantep Büyükşehir Belediyesine ait, 112 Ada 12 Parselde yer alan 1. grup tescilli taşınmaz kültür varlığı İbrahim Baba Türbesinin korunma alanı haritasının güncellenmesine yönelik Kurulumuzun 27.07.2012 tarih ve 315 sayılı kararı ile 17.12.2015 tarih ve 1514 sayılı kararı ve 28.07.2022 tarih ve 4713 sayılı kararı, Kurul Müdürlüğü uzmanının 26.07.2022 tarih ve 1512952 sayılı raporu, okundu, konunun ekleri ve işlem dosyası incelendi, yapılan görüşmeler sonucunda;

Gaziantep İli, İslahiye İlçesi, Çerçilli Mahallesi, sit dışında bulunan, mülkiyeti Gaziantep Büyükşehir Belediyesine ait, 112 Ada 12 Parselde yer alan 1. grup tescilli taşınmaz kültür varlığı İbrahim Baba Türbesinin korunma alanı haritasının güncellenmesine yönelik hazırlanan korunma alanının, kararımız eki haritada gösterildiği şekliyle uygun olduğuna (OLUMLU), korunma alanının imar planına işlenerek Kurulumuza iletilmesine, korunma alanında yapılacak her türlü inşai ve fiziki müdahaleler öncesinde Kurulumuzdan izin alınması gerektiğine, Kurulumuzun 17.12.2015 tarih ve 1514 sayılı kararının yerine getirilmesine karar verildi.

**ASLİ GİBİDİR**

19.08.2022

Kıvanç ÖZBEY  
Müdür V.

BAŞKAN  
Mehmet Uğur BEYAZGÜL  
**imza**

BAŞKAN YARDIMCISI  
Fatih YILMAZ  
**imza**

ÜYE  
Ayşe YÜCEL  
**imza**

ÜYE  
Sait KARABULUT  
**imza**


ÜYE  
İsmet İPEK  
**imza**

ÜYE  
Mahmut AYDIN  
**imza**

ÜYE  
Ümit ERTEM  
**BULUNMADI**

ÜYE  
Eren GÜLTEKİN  
Gaziantep Büyükşehir  
Belediyesi Temsilcisi  
**imza**

ÜYE  
İslahiye Belediyesi Temsilcisi  
**BULUNMADI**

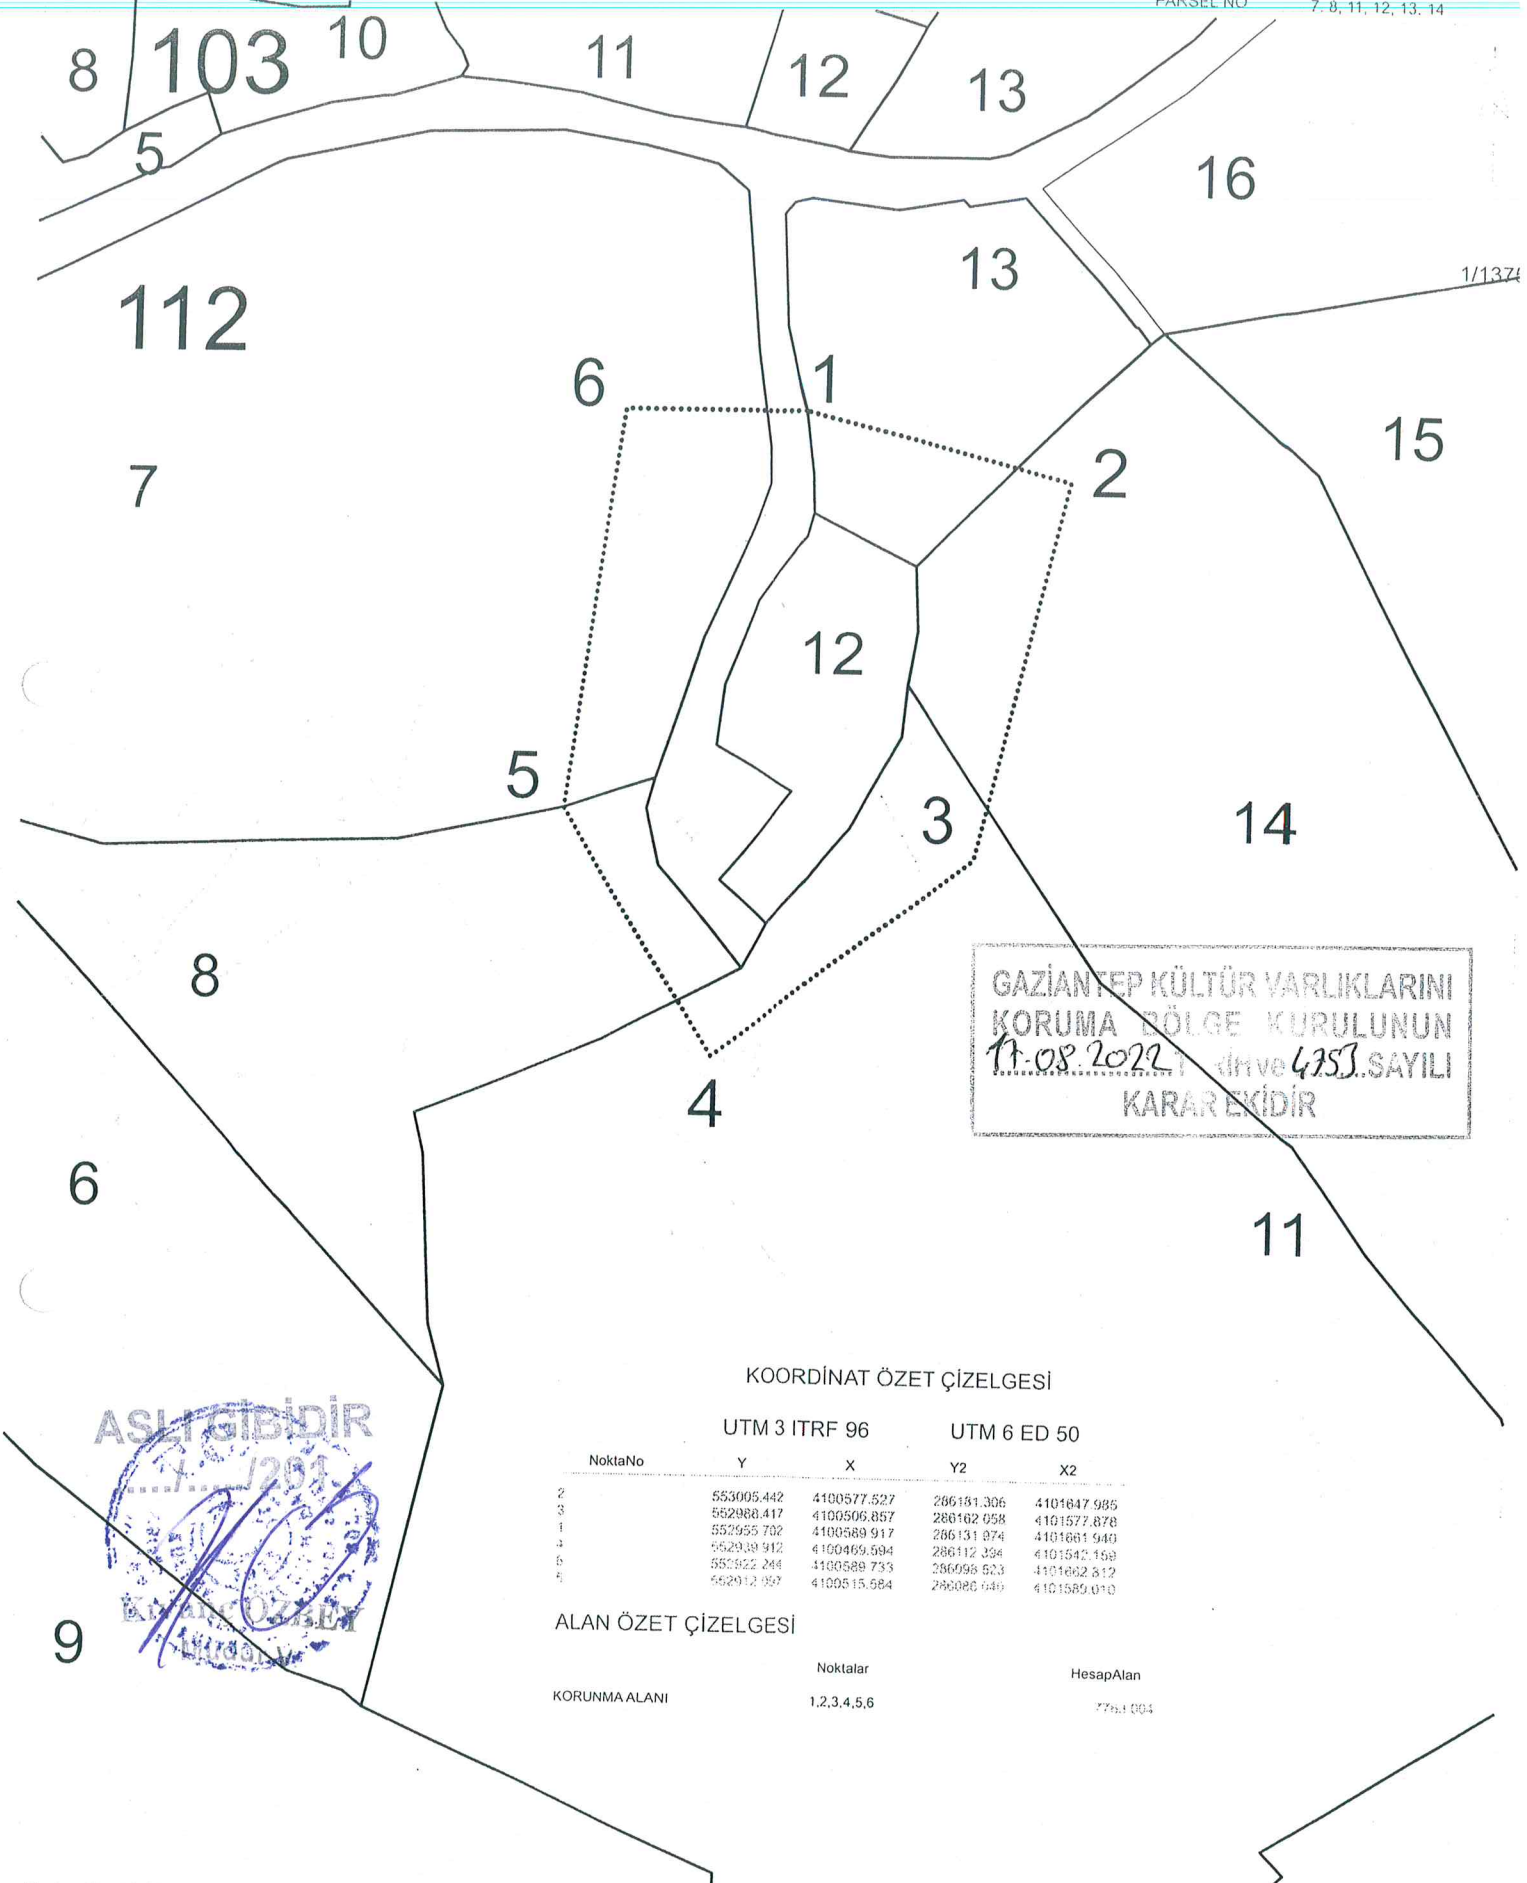

GAZİANTEP KÜLTÜR VARLIKLARINI  
KORUMA BÖLGE KURULUNUN  
17.08.2022 Tarihinde 4753.SAYILI  
KARAR EKİDİR

KOORDİNAT ÖZET ÇİZELGESİ

NoktaNo	UTM 3 ITRF 96		UTM 6 ED 50	
	Y	X	Y2	X2
2	553005.442	4100577.527	266181.306	4101647.985
3	552988.417	4100506.857	266162.058	4101577.878
1	552955.702	4100589.917	266131.874	4101661.940
4	552938.912	4100469.594	266112.334	4101542.158
6	552922.244	4100529.733	266096.523	4101602.812
5	552912.957	4100515.984	266080.049	4101589.010

ALAN ÖZET ÇİZELGESİ

KORUNMA ALANI	Noktalar	HesapAlan
	1,2,3,4,5,6	776,1 004

ASLİ GİBİDİR



9

KADASTRAL PARSEL SINIRI

HAZIRLAYANLAR

*Cemil Salih KOÇAK*  
Cemil Salih KOÇAK  
Harita Mühendisi

*Zeynep Hafif ÇALI*  
Zeynep Hafif ÇALI  
Şehir Plancısı

Harita Altlığı TKGM Sistemi Üzerinden Temin Edilmiştir