

**T.C.**  
**KÜLTÜR VE TURİZM BAKANLIĞI**  
**Konya Kültür Varlıklarını Koruma Bölge Kurulu**

**KARAR**

**Toplantı Yeri: KONYA**

**Toplantı Tarihi ve No :09.08.2019 - 269**


**Karar Tarihi ve No :09.08.2019 - 6287**

Konya İli, Ilgın İlçesi, Camiatik Mahallesi, 17 ada 1 parselde yer alan, mülkiyeti T.C.D.D.'ye ait, Tarihi Gar Binası ve yakınında aynı özelliğe sahip depo lojman vb. yapıların 2863 sayılı yasa kapsamında korunması gerekli taşınmaz kültür varlığı olarak tescil edilmesi istemini içeren, 29.05.2019 tarihli başvuru, Konya Kültür Varlıklarını Koruma Bölge Kurulu Müdürlüğü'nün 11.06.2019 tarih ve 25225848-165.02.02-E.481677 sayılı yazımız, TCDD 7. Bölge Müdürlüğü, Emlak Servis Müdürlüğü'nün 17.06.2019 tarih ve 43082024-756.03[756.03]-E.205166 sayılı yazısı, Konya Büyükşehir Belediye Başkanlığı, İmar ve Şehircilik Dairesi Başkanlığı'nın 24.06.2019 tarih ve 50516134-622.03-60-2236/E.14163 sayılı yazısı, Ilgın Belediye Başkanlığı, İmar ve Şehircilik Müdürlüğü'nün 10.07.2019 tarih ve 23140315-5431 sayılı yazısı, Konya Kültür Varlıklarını Koruma Bölge Kurulu uzmanlarınca hazırlanan 08.08.2019 tarih ve 355157 kayıt nolu raporu okundu, eki dosya incelendi, yapılan görüşmeler sonunda;

Konya İli, Ilgın İlçesi, Camiatik Mahallesi, 17 ada 1 parselde yer alan, mülkiyeti T.C.D.D.'ye ait, Gar Binası ve Ambar, Lojman, İşçi Barakası ve Alimantasyon Binasının 2863 sayılı yasanın 6. Ve 7. Maddelerinde belirtilen özellikleri göstermeleri sebebi ile II. grup korunması gerekli taşınmaz kültür varlıkları olarak tescil edilmelerine, tescil fişlerinin onaylanmasına, koruma alanının kararımız eki 1/2500 ölçekli haritada gösterildiği şekli ile belirlenmesine, koruma alanı içerisinde her türlü inşai ve fiziki müdahale öncesinde Kurulumuzdan izin alınmasına karar verildi.

**T.C.**  
**KÜLTÜR VE TURİZM BAKANLIĞI**  
**Konya Kültür Varlıklarını Koruma Bölge Kurulu**

**KARAR**

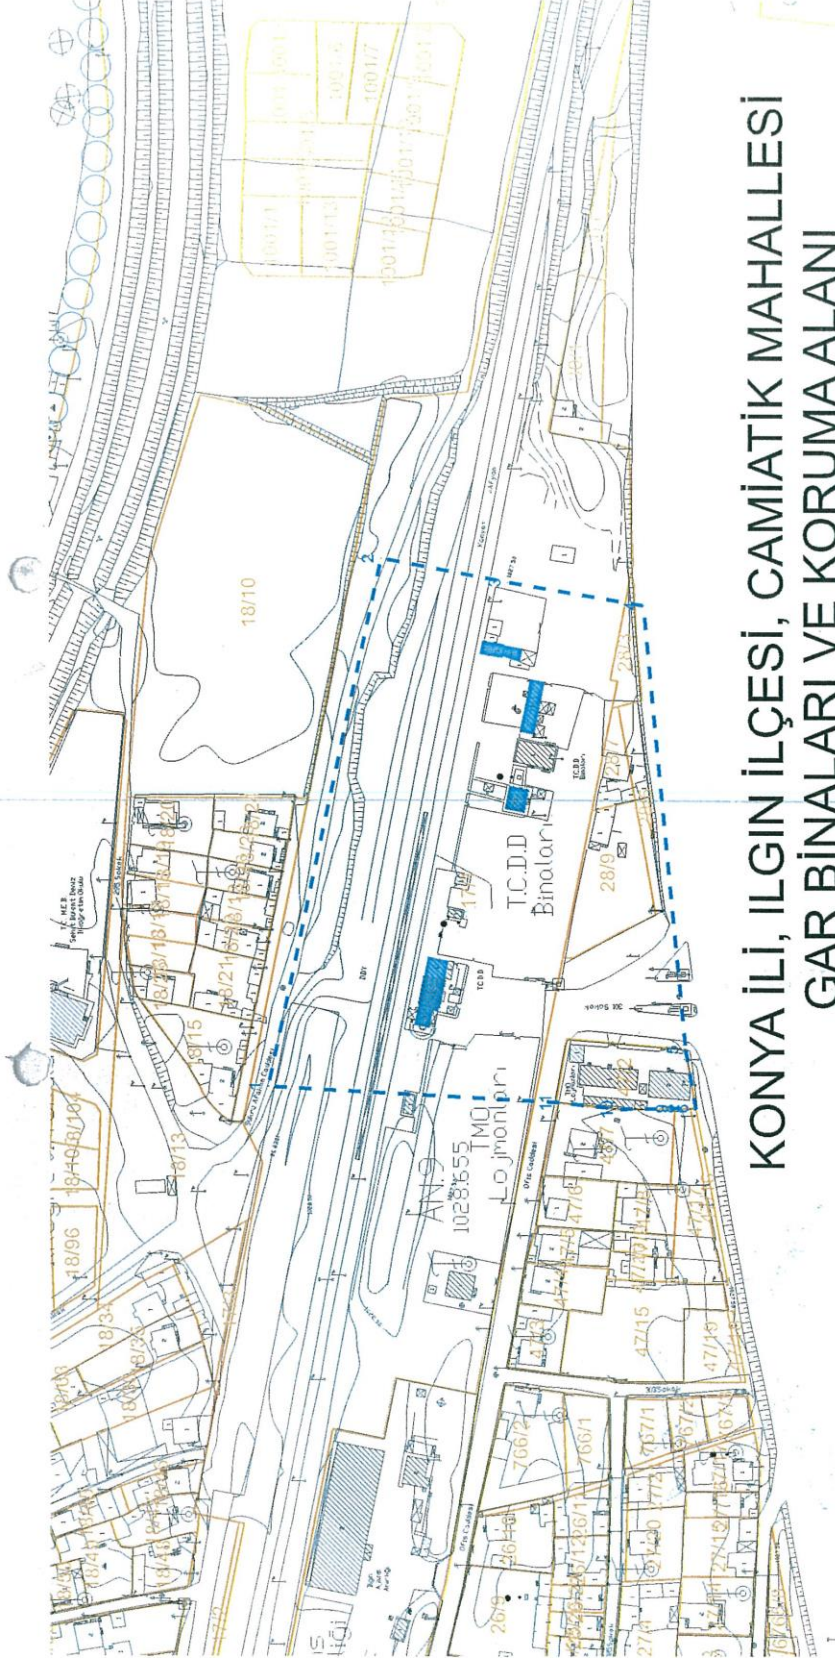


**KONYA İLİ, İLGIN İLÇESİ, CAMIATİK MAHALLESİ**  
**GAR BİNALARI VE KORUMA ALANI**

**UYGUN BULUNDU**

Konya Kültür Varlıklarını Koruma Bölge Kurulunun 09.03.2019 tarih ve 6287..... sayılı karar ekidir.

Hr. M. Ş. Emin Özdemir

1/2500

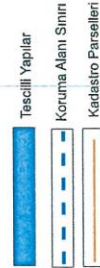

UTM 3 Derece İTRF Koordinatları

| Nokta No | Y          | X           |
|----------|------------|-------------|
| 1        | 404622.917 | 4240373.787 |
| 2        | 404837.939 | 4240327.499 |
| 3        | 404828.248 | 4240276.558 |
| 4        | 404818.676 | 4240221.515 |
| 5        | 404637.871 | 4240204.937 |
| 6        | 404613.594 | 4240200.878 |
| 7        | 404613.571 | 4240203.078 |
| 8        | 404613.923 | 4240206.589 |
| 9        | 404613.887 | 4240209.328 |
| 10       | 404613.595 | 4240231.682 |
| 11       | 404616.362 | 4240256.449 |

**ASLİ GİBİDİR**

**Cemil KUTUNCU**  
Koruma Bölge Kurulu Müd. V.