

T.C.
KÜLTÜR VE TURİZM BAKANLIĞI
Konya Kültür Varlıklarını Koruma Bölge Kurulu

KARAR

Toplantı Yeri: KONYA

Toplantı Tarihi ve No :31.08.2020 - 301

Karar Tarihi ve No :31.08.2020 -6992

Karaman İli, Kâzımkarabekir İlçesi sınırları içerisinde Revizyon İmar Planı çalışmaları kapsamında tespiti yapılan Korunması Gerekli Taşınmaz Kültür Varlıklarının tesciline ilişkin; Kazımkarabekir Belediye Başkanlığı Fen İşleri Müdürlüğü'nün 07.02.2020 tarih ve 86273 sayılı yazısı, Karayolları 3. Bölge Müdürlüğü'nün 29.07.2020 tarih E.168249 sayılı yazısı ve Konya Kültür Varlıklarını Koruma Bölge Kurulu Müdürlüğü uzmanlarınca hazırlanan 27.08.2020 tarih 347736 kayıt nolu uzman raporu okundu, eki dosya incelendi, yapılan görüşmeler sonunda;

Karaman İli, Kâzımkarabekir İlçesi sınırları içerisinde yer alan Hisar Höyük'ün II. ve III. Derece Arkeolojik Sit Alanı olarak, Kazımkarabekir Kalesi Dış Surlarının III. Derece Arkeolojik Sit Alanı olarak 1/25.000 ölçekli haritada koordinatlandırıldığı şekilde tescil edilmelerine, sit fişlerinin onaylanmasına,

Ekli listede yer alan taşınmazların 2863 sayılı yasanın 3. ve 6. Maddelerinde tanımlanan nitelikleri taşıdıklarından aynı yasanın 7.maddesi doğrultusunda korunması gerekli taşınmaz kültür varlıkları olarak tescil edilmelerine, koruma gruplarının II. grup olarak belirlenmesine, tescil fişlerinin onaylanmasına, koruma alanlarının ekli 1/500 ölçekli haritada gösterildiği şekilde belirlenmesine,


II. ve III. Derece Arkeolojik Sit Alanı olarak tescil edilen alanlarda 2863 sayılı yasanın 17. maddesi kapsamında Koruma Amaçlı İmar Planlarının hazırlanmasına, II. grup yapı olarak tescil edilen taşınmazlarda ve Koruma Alanlarında hazırlanacak olan İmar Planlarının Kurulumuza iletilmesine, karar verildi.

**KARAMAN İLİ, KAZIMKARABEKİR İLÇESİ,
KÜLTÜR VARLIKLARI LİSTESİ**

SIRA	ADI	İL	İLÇE	MAHALLE	ADA	PARSEL	GRUBU
1	Hacı İlyas Camii	Karaman	Kazımkarabekir	Oba Mahallesi	804	1	II. Grup
2	Söğütaltı Camii	Karaman	Kazımkarabekir	Boyacı Mahallesi	869	14	II. Grup
3	*** Evi	Karaman	Kazımkarabekir	Pazar Mahallesi	909	1	II. Grup
4	*** Evi	Karaman	Kazımkarabekir	Oba Mahallesi	805	9	II. Grup
5	*** Evi	Karaman	Kazımkarabekir	Boyacı Mahallesi	879	6	II. Grup
6	*** Evi	Karaman	Kazımkarabekir	Eminettin Mahallesi	862	4	II. Grup
7	Taci Çeşmesi	Karaman	Kazımkarabekir	Oba Mahallesi	-	-	II. Grup
8	Subaşı Çeşmesi	Karaman	Kazımkarabekir	Subaşı Mahallesi	-	-	II. Grup
9	Söğütaltı Su Kuyusu	Karaman	Kazımkarabekir	Boyacı Mahallesi	869	14	II. Grup
10	Su Taksimat Yapısı	Karaman	Kazımkarabekir	Subaşı Mahallesi	-	-	II. Grup

T.C.
KÜLTÜR VE TURİZM BAKANLIĞI
Konya Kültür Varlıklarını Koruma Bölge Kurulu

KARAR

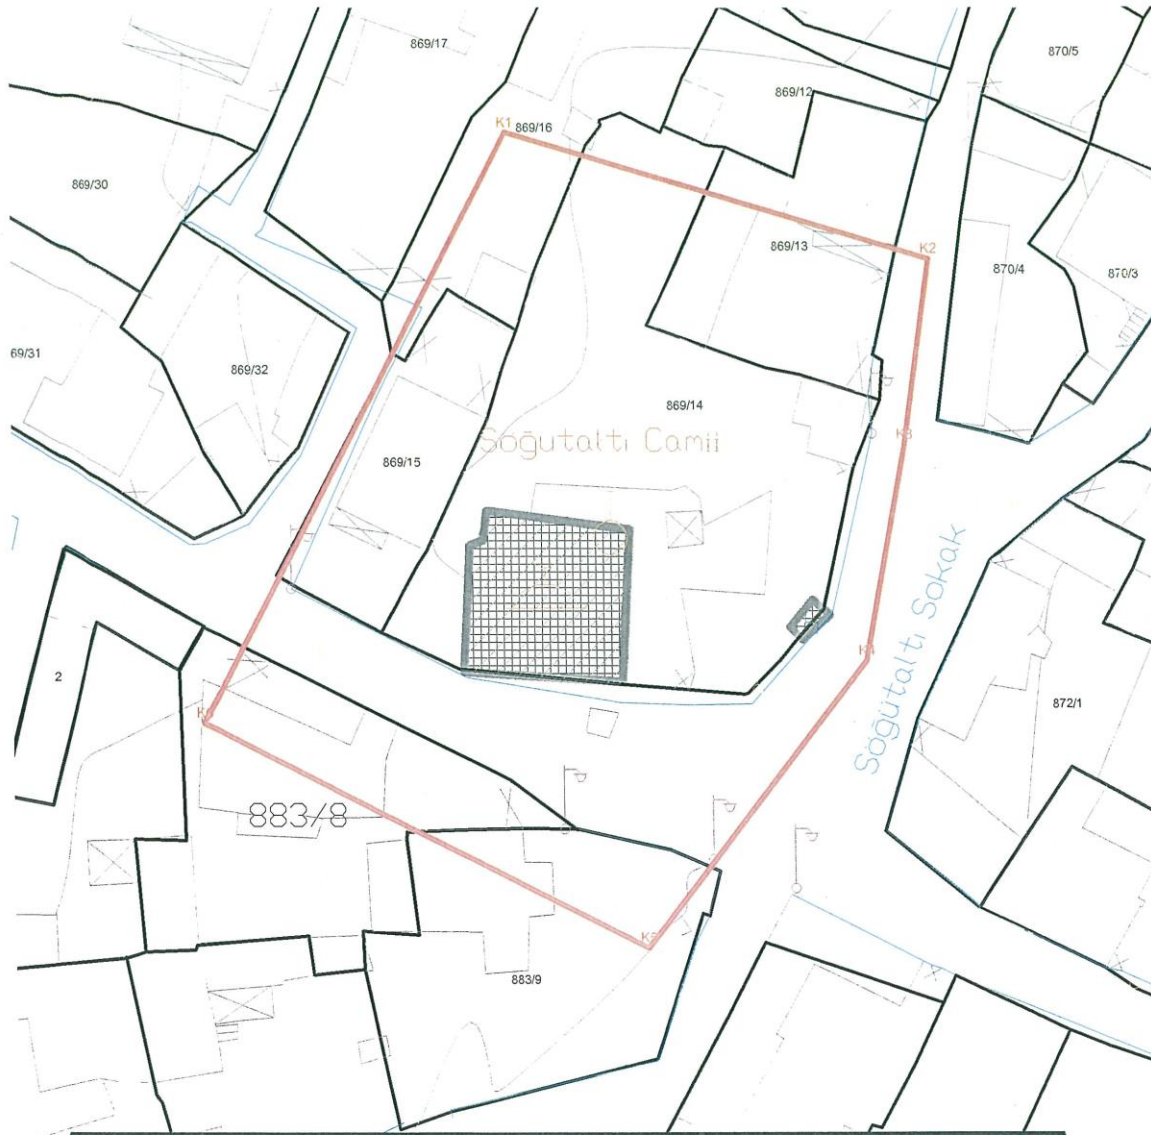

İLİ; KARAMAN

İLÇESİ; KAZIMKARABEKİR

MAHALLESİ; BOYACI

— PARSEL SINIRI

— SÖĞÜT ALTI CAMİ KORUMA ALANI SINIRI

Nokta No	Y	X
K1	495932.099	4120258.936
K2	495969.214	4120247.982
K3	495966.920	4120231.992
K4	495963.361	4120213.202
K5	495944.046	4120188.270
K6	495905.514	4120207.782

ASLİ GİZLİ

Cemil TÜBÜNÇÜ
Koruma Bölge Kurulu Müd. Y.

ÖLÇEK; 1/500

ED:50 UTM; 6 DERECE

T.C.
KÜLTÜR VE TURİZM BAKANLIĞI
Konya Kültür Varlıklarını Koruma Bölge Kurulu

KARAR



İLİ; KARAMAN

İLÇESİ; KAZIMKARABEKİR

MAHALLESİ; OBA

— PARSEL SINIRI

— TACİ ÇEŞMESİ KORUMA ALANI SINIRI

Nokta No	Y	X
K19	496154.266	4120445.183
K20	496136.012	4120453.150
K21	496121.432	4120432.453
K22	496139.462	4120422.601


ÖLÇEK; 1/500

ED; 50 UTM; 6 DERECE

AŞLI GİZLİ
Cemil TUTUNCU
Koruma Bölge Kurulu Müd. V.

T.C.
KÜLTÜR VE TURİZM BAKANLIĞI
Konya Kültür Varlıklarını Koruma Bölge Kurulu

KARAR

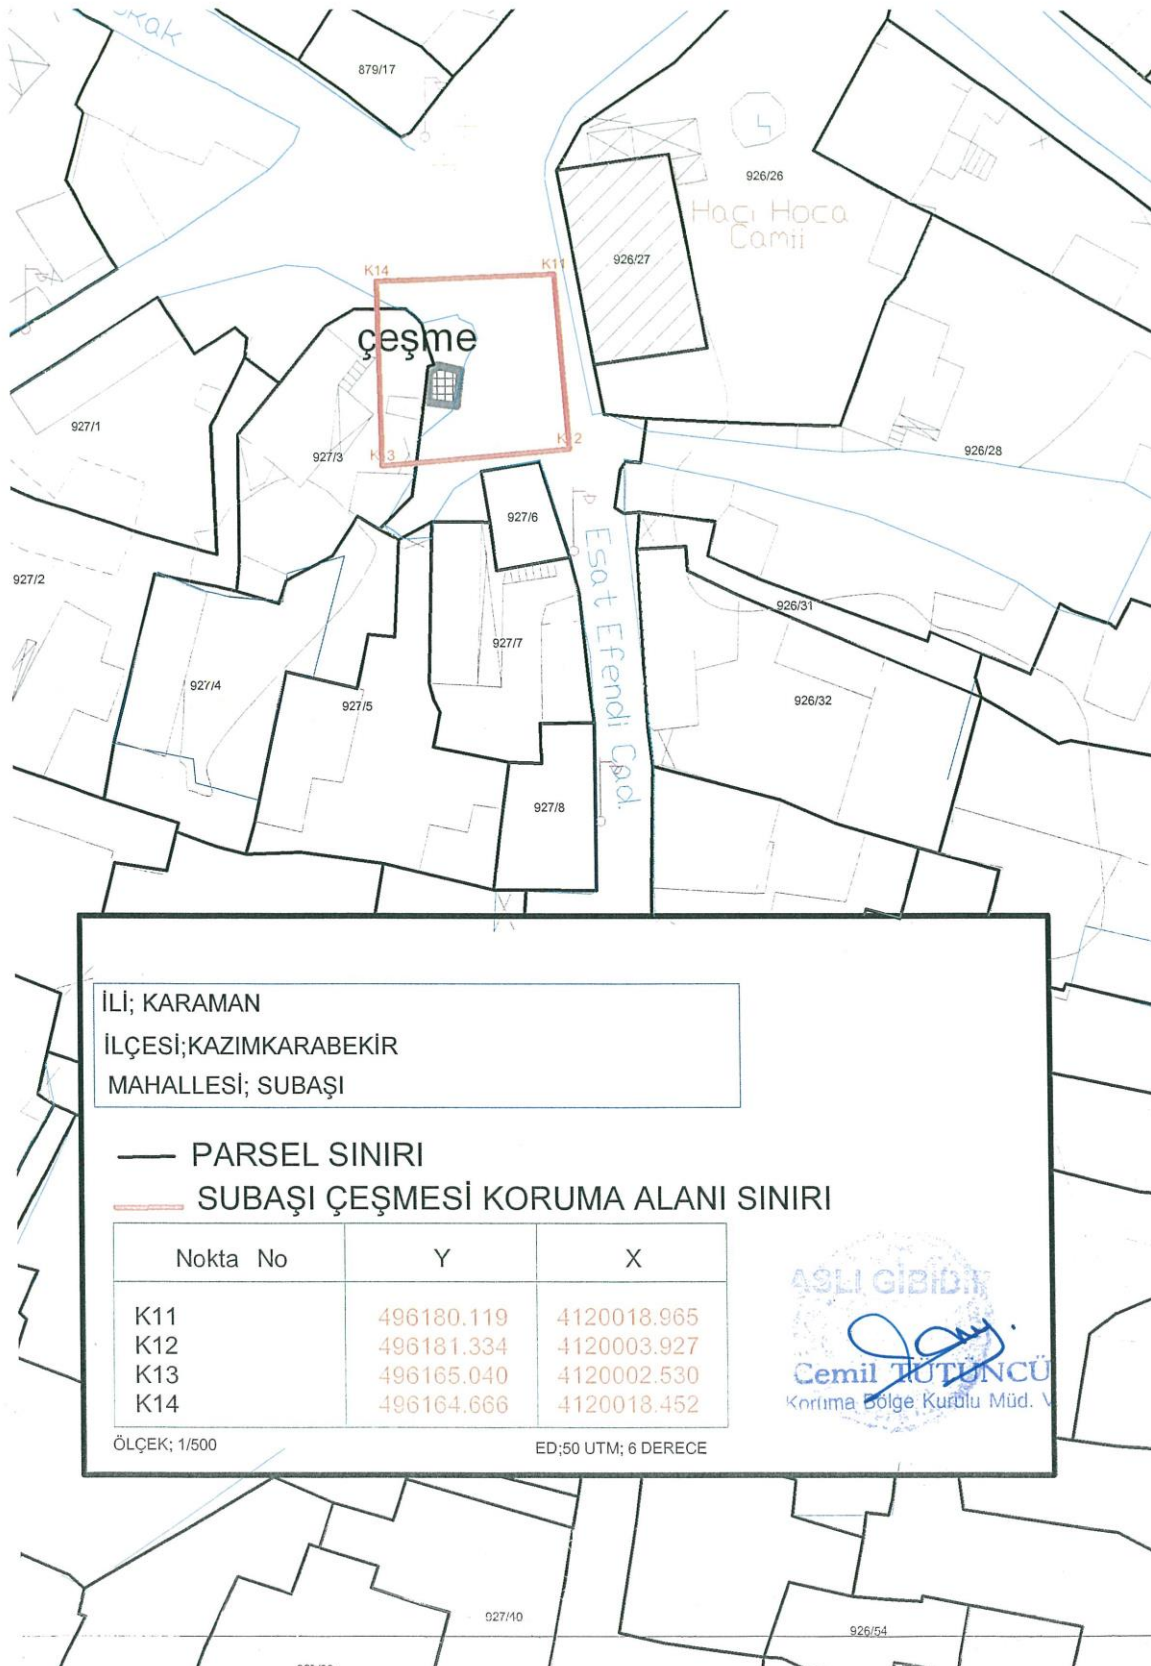

T.C.
KÜLTÜR VE TURİZM BAKANLIĞI
Konya Kültür Varlıklarını Koruma Bölge Kurulu

KARAR



İLİ; KARAMAN
İLÇESİ; KAZIMKARABEKİR
MAHALLESİ; SUBAŞI

--- PARSEL SINIRI

— SU TAKSİMAT YAPISI KORUMA ALANI SINIRI

Nokta No	Y	X
K1	496158.143	4121039.625
K2	496173.610	4121039.516
K3	496176.558	4121022.302
K4	496155.486	4121021.028

ÖLÇEK; 1/500

ED:50 UTM; 3 DERECE

SULU GIBİDİR

Cemil TUTUNCU
Koruma Bölge Kurulu Müd.

T.C.
KÜLTÜR VE TURİZM BAKANLIĞI
Konya Kültür Varlıklarını Koruma Bölge Kurulu

KARAR



İLİ; KARAMAN

İLÇESİ; KAZIMKARABEKİR

MAHALLESİ; PAZAR

— PARSEL SINIRI

— EVİ KORUMA ALANI SINIRI

Nokta No	Y	X
K17	496535.505	4120240.513
K18	496529.091	4120273.681
K35	496558.100	4120233.401
K36	496568.262	4120250.020
K37	496571.681	4120244.238
K38	496545.721	4120228.831

ACLI GIBIDIR
Cemil TUTUNCU
Koruma Bölge Kurulu Müd. V.

ÖLÇEK: 1/500

ED:50 UTM; 6 DERECE

T.C.
KÜLTÜR VE TURİZM BAKANLIĞI
Konya Kültür Varlıklarını Koruma Bölge Kurulu

KARAR



İLİ; KARAMAN

İLÇESİ; KAZIMKARABEKİR

MAHALLESİ; OBA VE EMİNETTİN

— PARSEL SINIRI

— HACI İLYAS CAMİ,

EVİ,

- - - EVİ KORUMA ALANI SINIRI

Nokta No	Y	X
K23	499279.005	4120411.355
K24	499251.191	4120397.662
K25	499318.110	4120578.918
K28	499261.919	4120027.379
K29	499233.122	4120312.199
K30	499239.191	4120339.379
K31	499247.011	4120394.629
K32	499259.021	4120406.402
K33	499122.473	4120172.923
K34	499209.114	4120158.916

ÖLÇEK; 1/500


ED:50 UTM; 6 DERECE

SÖZLÜ GİBİDİR


Cemil TAYTUNCU
Koruma Bölge Kurulu Müd. V.

T.C.
KÜLTÜR VE TURİZM BAKANLIĞI
Konya Kültür Varlıklarını Koruma Bölge Kurulu

KARAR

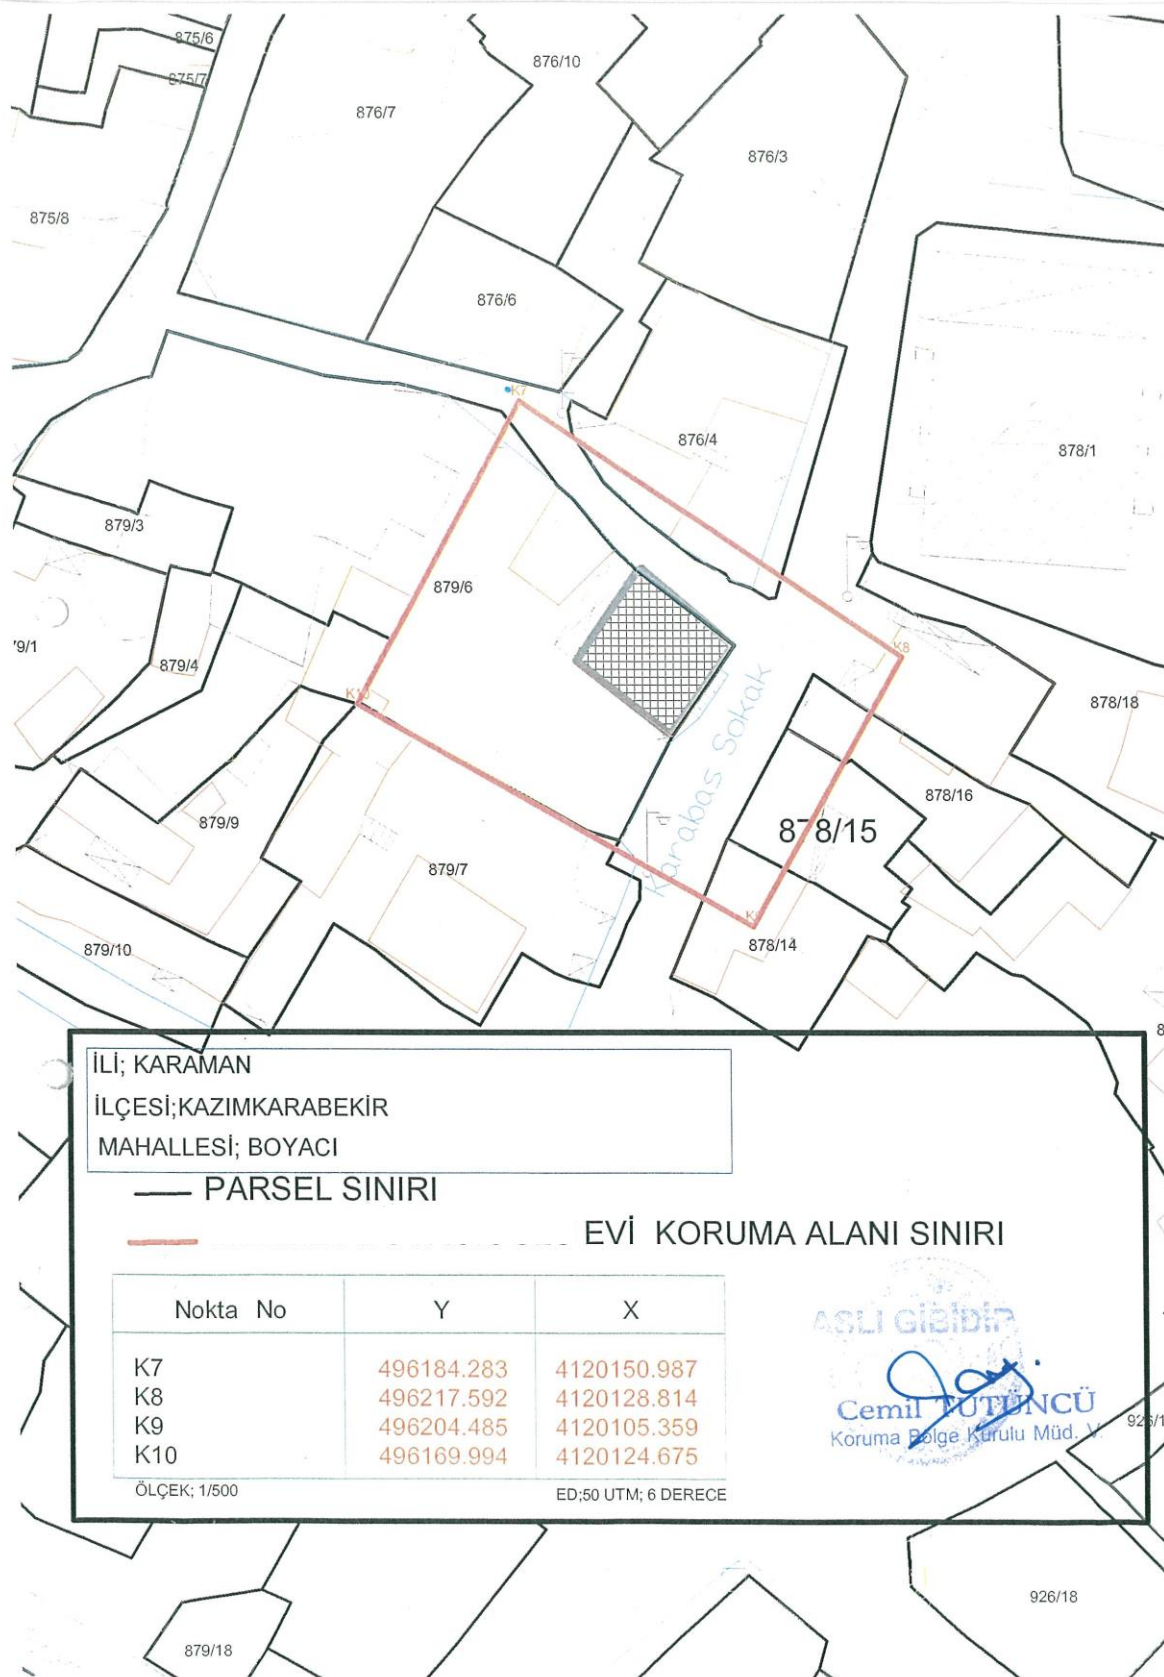

T.C. KÜLTÜR VE TURİZM BAKANLIĞI Konya Kültür Varlıklarını Koruma Bölge Kurulu KARAR

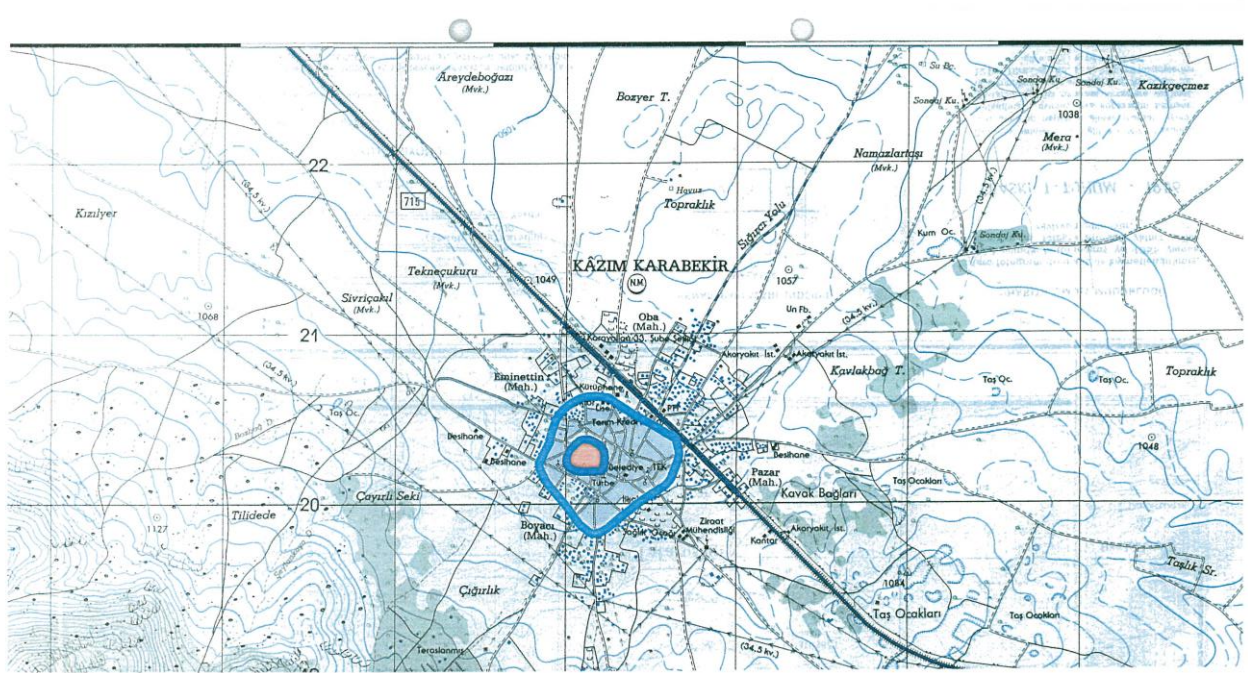

İLİ: KARAMAN İLÇESİ: KAZIMKARABEKİR MAHALLELER: PAZAR MAHALLESİ EMİNETTİN MAHALLESİ OBA MAHALLESİ BOYACI MAHALLESİ SUBAŞI MAHALLESİ

ASARTEPE HÖYÜĞÜ II.DERECE ARKEOLOJİK SİT ALANI

Table with columns for Hava No, Y, X, and Z coordinates for the II.Derece Arkeolojik Sit Alanı.

ASARTEPE HÖYÜĞÜ III.DERECE ARKEOLOJİK SİT ALANI

Table with columns for Hava No, Y, X, and Z coordinates for the III.Derece Arkeolojik Sit Alanı.

Table with columns for Hava No, Y, X, and Z coordinates for the III.Derece Arkeolojik Sit Alanı.

SUR DUVARI KALINTILARI III.DERECE ARKEOLOJİK SİT ALANI

Table with columns for Hava No, Y, X, and Z coordinates for the III.Derece Arkeolojik Sit Alanı.

Table with columns for Hava No, Y, X, and Z coordinates for the III.Derece Arkeolojik Sit Alanı.

Table with columns for Hava No, Y, X, and Z coordinates for the III.Derece Arkeolojik Sit Alanı.

ÖLÇEK: 1/25000 PAFTA: N29-C2 UTM 6-33 DERECEED50 DATUM

ASLİ CİBRİT Cemil TÜLÜNCÜ Koruma Bölge Kurulu Müd. V.