

**T.C.**  
**KÜLTÜR VE TURİZM BAKANLIĞI**  
**GAZİANTEP KÜLTÜR VARLIKLARINI**  
**KORUMA BÖLGE KURULU**  
**KARAR**

TOPLANTI TARİHİ VE NO: 21.10.2022 - 297  
KARAR TARİHİ VE NO : 21.10.2022 - 4887

TOPLANTI YERİ  
GAZİANTEP

Kilis ili, Polateli ilçesi, Ömeroğlu köyü sınırları içinde, mülkiyeti maliye hazinesine ait, 133 ada, 2 parselde yer alan Adana Kültür Varlıklarını Koruma Bölge Kurulunun 16.09.2005 tarih ve 1003 sayılı kararı ile taşınmaz kültür varlığı olarak tescil edilen oda mezarın korunma alanı sınırlarının sayısallaştırılmasına yönelik Kurul Müdürlüğü uzmanlarının 17.10.2022 tarih ve 1663184 sayılı raporu okundu, konunun ekleri ve işlem dosyası incelendi, yapılan görüşmeler sonunda;

Kilis ili, Polateli ilçesi, Ömeroğlu köyü sınırları içinde, mülkiyeti maliye hazinesine ait, 133 ada 2 parselde yer alan Adana Kültür Varlıklarını Koruma Bölge Kurulunun 16.09.2005 tarih ve 1003 sayılı kararı ile 1. Grup Taşınmaz Kültür Varlığı olarak tescil edilerek 1/25.000 lik harita üzerinde korunma alanı sınırları belirlenen oda mezarına yönelik Kurul Müdürlüğü uzmanlarınca sayısallaştırılan kararımız eki haritada sınırları belirtilen korunma alanının uygun olduğuna (OLUMLU) karar verildi.



BAŞKAN  
Mehmet Uğur BEYAZGÜL  
**imza**

BAŞKAN YARDIMCISI  
Fatih YILMAZ  
**imza**

ÜYE  
Ayşe YÜCEL  
**imza**


ÜYE  
İsmet İPEK  
**imza**

ÜYE  
Mahmut AYDIN  
**imza**

ÜYE  
Ümit ERTEM  
**BULUNMADI**

ÜYE  
Ahmet TÜRKTUNÇ  
Kilis İl özel İdaresi Temsilcisi  
**imza**

İL	KİLİS	DOMUZDAMI ODA MEZARI KORUNMA ALANI HARİTASI	PAFTA NO	-
İLÇE	POLATELİ		ADA NO	133
MAHALLE	ÖMEROĞLU		PARSEL NO	1, 2

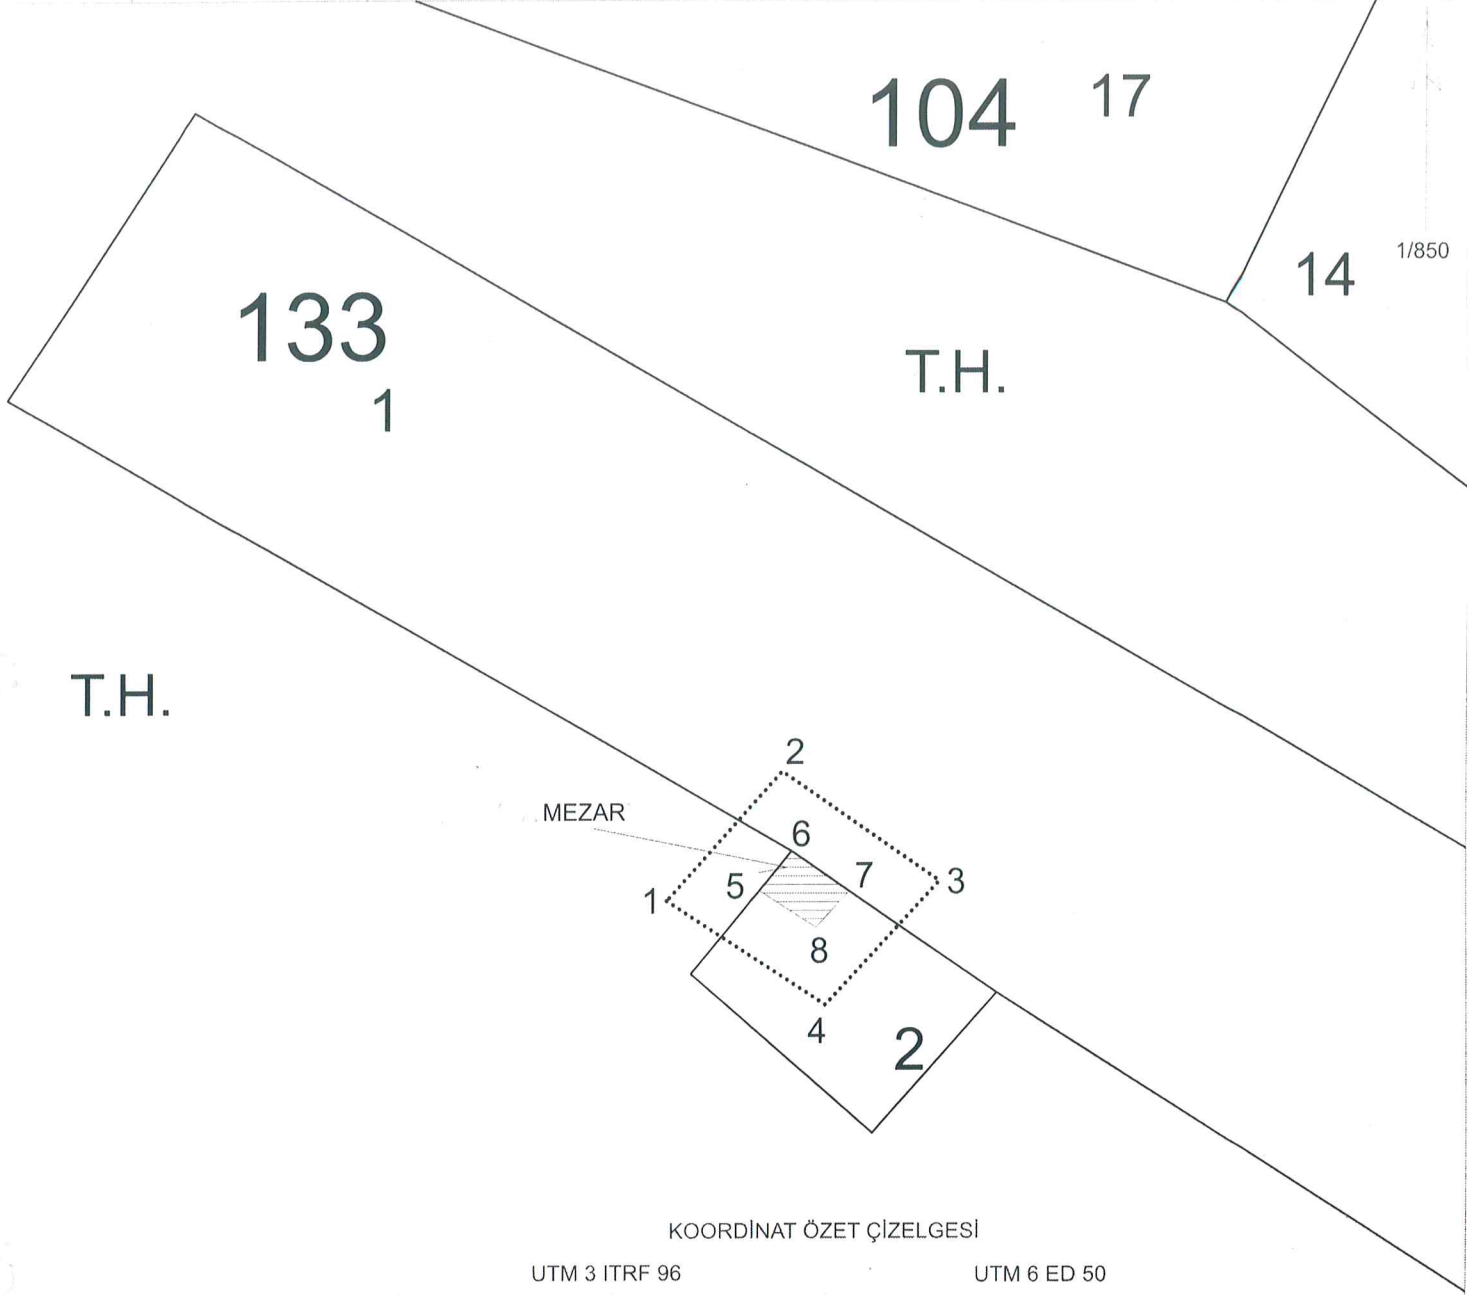

### KOORDİNAT ÖZET ÇİZELGESİ

UTM 3 ITRF 96

UTM 6 ED 50

Nokta No	(UTM)Universal Y	Trans	ITRF96 (Internationa X	(UTM)Universal Y2	Trans	ED50 (European Datum X2
1	605365.523		4084741.945	338014.987		4084172.292
2	605379.027		4084756.992	338028.954		4084186.904
3	605397.528		4084744.291	338047.044		4084173.631
4	605384.074		4084729.728	338033.142		4084159.501
5	605376.347		4084743.126	338025.841		4084173.132
6	605380.132		4084747.743	338029.768		4084177.626
7	605386.897		4084743.099	338036.382		4084172.773
8	605382.963		4084738.842	338032.318		4084168.642

### ALAN ÖZET ÇİZELGESİ

Ada	Parsel	Alan	Pafta
		442.210	

GAZİANTEP KÜLTÜR VARLIKLARINI  
KORUMA BÖLGE KURULUNUN  
21.10.2022 tarih ve 4887 SAYILI  
KARAR EKİDİR

.....	KORUNMA ALANI SINIRI
	MEZAR
—————	KADASTRAL PARSEL SINIRI

HAZIRLAYANLAR  
  
 Cemil Salih KOÇAK Harita Mühendisi  
  
 Ahmet BEAZLAR Arkeolog  
  
 Hülya KAYAOZ Arkeolog  
 Harita Altlığı TKGM Sistemi Üzerinden Temin Edilmiştir