

**T.C.**  
**KÜLTÜR VE TURİZM BAKANLIĞI**  
**HATAY KÜLTÜR VARLIKLARINI KORUMA BÖLGE KURULU**  
**KARAR**

Toplantı Tarihi ve No : 27.04.2022- 113  
Karar Tarihi ve No :27.04.2022- 2180

Toplantı Yeri  
HATAY

Osmaniye İli, Düziçi İlçesi, Yarbaşı Beldesi sınırlarında, mülkiyeti Yarbaşı Belediyesine ait 141 ada 32 parselde, Ulaştırma ve Altyapı Bakanlığı Altyapı Yatırımları Genel Müdürlüğünün 14.12.2021 tarih ve 58891970-755.99-81386 sayılı yazısı ile kurum görüşü talep edilen Yüksek Standartlı Demiryolu Hattı Projesi güzergahının incelenmesi sırasında Hatay Kültür Varlıklarını Koruma Bölge Kurulu Müdürlüğü uzmanları tarafından tespit edilen mezarlık alanının 1. derece arkeolojik sit olarak tescil edilmesine ilişkin Hatay Kültür Varlıklarını Koruma Bölge Kurulu Müdürlüğünün 23.02.2022 tarih ve 2216756 sayılı yazısı ve ekleri, Karayolları 5. Bölge Müdürlüğünün 07.03.2022 tarih ve 750972 sayılı yazısı, Osmaniye Valiliği Çevre, Şehircilik ve İklim Değişikliği İl Müdürlüğünün 08.03.2022 tarih ve 3117300 sayılı yazısı, Devlet Su İşleri 6. Bölge Müdürlüğünün 09.03.2022 tarih ve 2069298 sayılı yazısı, İller Bankası Anonim Şirketi Adana Bölge Müdürlüğünün 11.03.2022 tarih ve 8999 sayılı yazısı, Enerji ve Tabii Kaynaklar Bakanlığı Maden ve Petrol İşleri Genel Müdürlüğünün 15.03.2022 tarih ve 2022082864 sayılı yazısı ve ekleri, Osmaniye Valiliği İl Tarım ve Orman Müdürlüğünün 25.03.2022 tarih ve 4931051 sayılı yazısı, Hatay Kültür Varlıklarını Koruma Bölge Kurulu Müdürlüğü uzmanlarınca hazırlanan 25.04.2022 tarih ve 1354356 sayılı raporu okundu, ekleri ve işlem dosyası incelendi.


Yapılan görüşmeler sonucunda; Osmaniye İli, Düziçi İlçesi, Yarbaşı Beldesi mülkiyeti Yarbaşı Belediyesine ait 141 ada 32 parselde, Ulaştırma ve Altyapı Bakanlığı Altyapı Yatırımları Genel Müdürlüğünün 14.12.2021 tarih ve 58891970-755.99-81386 sayılı yazısı ile kurum görüşü talep edilen Yüksek Standartlı Demiryolu Hattı Projesi güzergahının incelenmesi sırasında Hatay Kültür Varlıklarını Koruma Bölge Kurulu Müdürlüğü uzmanları tarafından tespit edilen ve Osmanlı dönemine ait mezarlar ile günümüze ait mezarlar bir arada bulunan, yüzeyde Geç Roma ve İslami döneme ait pişmiş toprak çatı kiremidi parçaları ile amorf seramik parçaları yer alan mezarlık alanının 2863 sayılı Kanunun 6'ncı maddesi ile Korunması Gerekli Taşınmaz Kültür Varlıkları ile Sitlerin Tespiti ve Tescili Hakkında Yönetmelik'in 4'üncü maddesi kapsamında olduğu anlaşıldığından kararımız eki 1/2000 ve 1/5000 ölçekli haritada gösterildiği şekilde 1. derece arkeolojik sit olarak tescil edilmesine; karar eki koordinatlı haritanın ve sit fişinin uygun olduğuna; Kültür ve Tabiat Varlıklarını Koruma Yüksek Kurulunun 05.11.1999 gün ve 658 sayılı İlke Kararının 1.maddesi hükümlerinin Geçis Dönemi Koruma Esasları ve Kullanma Şartları olarak belirlenmesine karar verildi.

# YARBAŞI MEZARLIK ALANI

İL: OSMANİYE  
İLÇE: DÜZİÇİ  
MAHALLE: YARBAŞI  
ADA / PARSEL: 141 / 32



Ölçek:1/2000

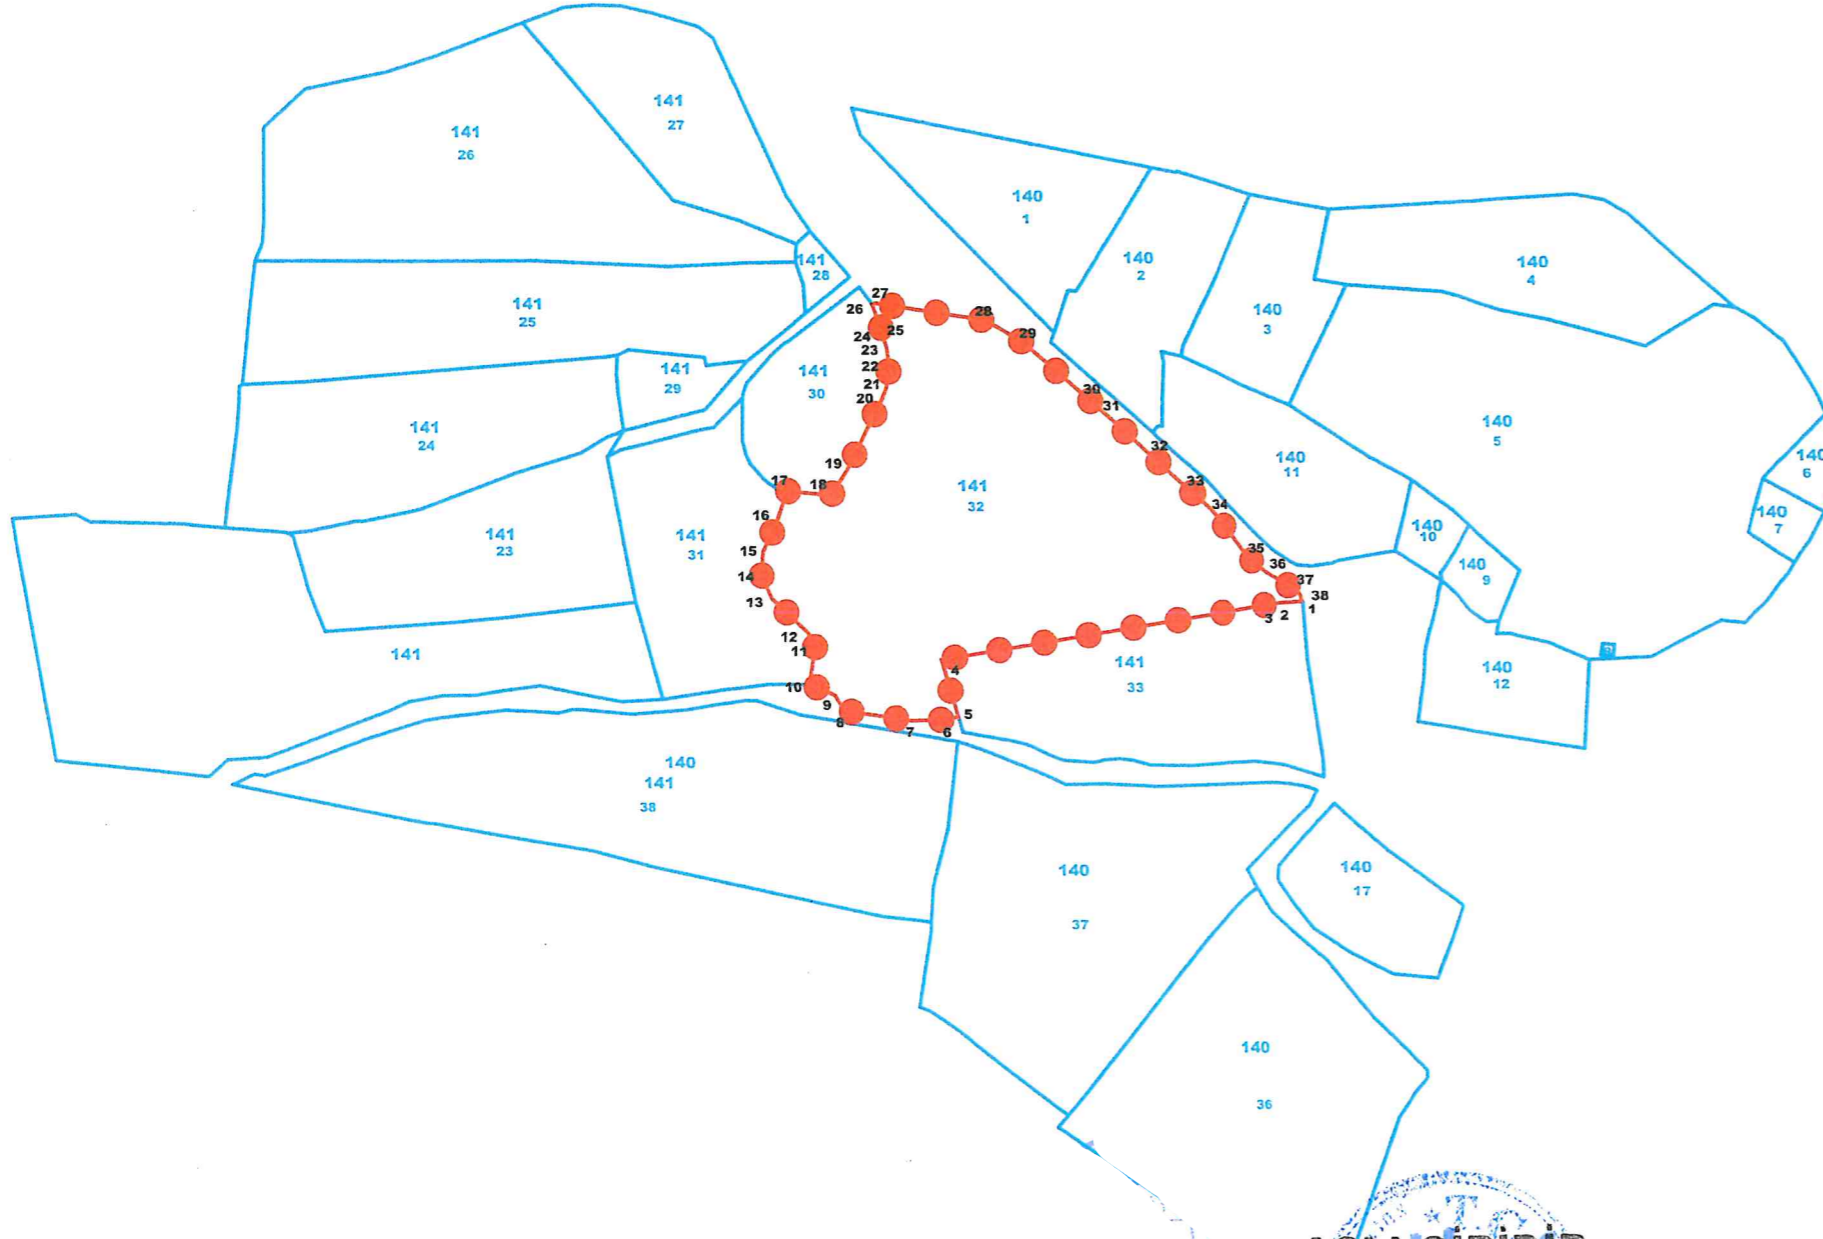

1.DERECE ARKEOLOJİK SİT ALANI

1.DERECE ARKEOLOJİK SİTE AİT  
KOORDİNAT CETVELİ  
ITRF96 3 DERECE

Nokta No	Y	X
1	538744.227000	4118323.926000
2	538739.185000	4118323.577000
3	538736.211000	4118323.292000
4	538647.446000	4118308.143000
5	538654.674000	4118292.992000
6	538648.281782	4118292.248896
7	538639.202785	4118291.954763
8	538621.200126	4118294.577293
9	538618.746011	4118298.648255
10	538612.101864	4118301.524668
11	538613.704669	4118311.284501
12	538611.920915	4118315.091618
13	538602.314519	4118324.149661
14	538599.591819	4118329.994116
15	538600.005863	4118336.472815
16	538603.732259	4118344.201635
17	538606.591000	4118352.571000
18	538618.323000	4118351.504000
19	538622.748000	4118358.296000
20	538632.336000	4118377.030000
21	538633.461000	4118379.760000
22	538634.280000	4118385.737000
23	538633.738000	4118390.217000
24	538632.633000	4118393.418000
25	538632.907000	4118393.678000
26	538629.881361	4118401.720813
27	538630.637000	4118402.105000
28	538660.160000	4118397.699000
29	538669.791000	4118392.107000
30	538686.464000	4118377.723000
31	538690.784000	4118373.962000
32	538703.147000	4118362.725000
33	538713.387000	4118353.444000
34	538719.068000	4118348.253000
35	538729.776000	4118335.165000
36	538734.710000	4118331.451000
37	538743.130000	4118326.607000
38	538743.788000	4118325.563000

1.DERECE ARKEOLOJİK SİTE AİT  
KOORDİNAT CETVELİ  
ED50 6 DERECE

Nokta No	Y	X
1	272479.523764	4119846.414807
2	272474.472115	4119846.225530
3	272471.489918	4119846.034778
4	272382.268950	4119833.670341
5	272386.016995	4119818.419604
6	272382.602185	4119817.784014
7	272373.516397	4119817.777503
8	272355.601768	4119820.969304
9	272353.27234	4119825.116856
10	272346.726006	4119829.202847
11	272348.637397	4119837.909272
12	272346.974684	4119841.771827
13	272337.657760	4119851.131551
14	272335.117705	4119856.960645
15	272335.739939	4119863.524441
16	272339.710025	4119871.133171
17	272342.832980	4119879.409741
18	272354.527942	4119877.971579
19	272359.166775	4119884.621624
20	272369.345307	4119903.046941
21	272370.556437	4119905.740576
22	272371.564466	4119911.690015
23	272371.164471	4119916.185953
24	272370.161134	4119919.421066
25	272370.443290	4119919.672319
26	272367.673159	4119927.808736
27	272368.440753	4119928.168893
28	272397.815955	4119922.826242
29	272407.267311	4119916.933933
30	272423.480228	4119902.025965
31	272427.679940	4119898.129214
32	272439.683699	4119886.503852
33	272449.626983	4119876.901174
34	272455.142038	4119871.531724
35	272465.432648	4119859.108272
36	272470.247679	4119854.239070
37	272478.511958	4119849.129806
38	272479.136719	4119848.065259

ASLI GIBİDİR



27.04.2022 günü ve 2180...  
sayılı karar ile...

NOT: BU HARİTA TARAFIMIZCA HAZIRLANMIŞTIR.

Lozan BAYAR  
Arkeolog

Ezgi AYHAN KAYGUSUZ  
Harita Mühendisi