

**T.C.**  
**KÜLTÜR VE TURİZM BAKANLIĞI**  
**HATAY KÜLTÜR VARLIKLARINI KORUMA BÖLGE KURULU**  
**KARAR**

Toplantı Tarihi ve No: 29.04.2021-76  
Karar Tarihi ve No : 29.04.2021- 1303

Toplantı Yeri  
HATAY


Hatay İli, Antakya İlçesinde, tapunun 5. Mıntıka, 847 parselinde kayıtlı, tamamı kayımlıkla idare edilen, Adana Kültür ve Tabiat Varlıklarını Koruma Bölge Kurulu'nun 25.02.2009 tarih ve 4626 sayılı kararı ile uygun bulunan Koruma Amaçlı Uygulama İmar Planında Kentsel Sit ve 3. Derece Arkeolojik Sitte 0.50/1.00 emsalinde, mesken bölgesinde yer alan, Taşınmaz Kültür ve Tabiat Varlıkları Yüksek Kurulunun 15.11.1985 tarih ve 1558 sayılı kararı ile 531 envanter numarası ile tescilli yapıya cephe veren taşınmazın korunması gerekli taşınmaz kültür varlığı olarak tescil işlemlerinin başlatılmasına karar verilen 26.01.2021 tarih ve 1069 sayılı kararımız gereği Korunması Gerekli Taşınmaz Kültür Varlıklarının ve Sitlerin Tespit ve Tescili Hakkında Yönetmelik doğrultusunda Hatay Kültür Varlıklarını Koruma Bölge Kurulu Müdürlüğü tarafından kurum görüşlerinin istendiği 16.02.2021 tarih ve E.1134914 sayılı yazısı, tescile yönelik kurum görüşlerinin iletildiği Karayolları Genel Müdürlüğü 5. Bölge Müdürlüğü'nün 23.02.2021 tarih ve E.358376 sayılı yazısı, İller Bankası Anonim Şirketi Mekânsal Planlama Dairesi Başkanlığının 23.02.2021 tarih ve E.7048 sayılı yazısı, Tarım ve Orman Bakanlığı Devlet Su İşleri Genel Müdürlüğü 6. Bölge Müdürlüğü 63. Şube Müdürlüğü'nün 01.03.2021 tarih ve E.1012079 sayılı yazısı, Çevre ve Şehircilik Bakanlığı Mekânsal Planlama Genel Müdürlüğü'nün 05.03.2021 tarih ve E.416513 sayılı yazısı, Hatay Valiliği İl Kültür ve Turizm Müdürlüğü'nün 10.03.2021 tarih ve E.1202238 sayılı yazısı, Hatay Çevre ve Şehircilik İl Müdürlüğü'nün 15.03.2021 tarih ve E.516206 sayılı yazısı, Antakya Belediye Başkanlığı İmar ve Şehircilik Müdürlüğü Koruma Uygulama ve Denetim Bürosunun 26.03.2021 tarih ve E.5040 sayılı yazısı, Kurul Müdürlüğü raportörünün 20.04.2021 tarih ve 725436 sayı ile kayıtlı dosya inceleme raporu okundu ve açıklamaları dinlendi, dosyasındaki bilgi ve belgeler incelendi.

Yapılan görüşmeler sonucunda; Hatay İli, Antakya İlçesinde, tapunun 5. Mıntıka, 847 parselinde kayıtlı, tamamı kayımlıkla idare edilen taşınmazın,

- 2863 sayılı Kanununun 6. maddesi kapsamına giren özellikleri taşıması ve geleneksel Antakya evi özellikleri göstermesi nedeniyle korunması gerekli taşınmaz kültür varlığı olarak tescil edilmesine,
- Hazırlanan tescil fişinin ve 1/1000 ölçekli haritasının uygun bulunduğuna,
- Yapı grubunun "**2. grup**" olarak belirlenmesine,
- Anılan taşınmazın pafta ve fen klasörü ile tapu kütüğü beyanlar hanesine "**2. Grup Korunması Gerekli Taşınmaz Kültür Varlığıdır**" şerhinin, Tapu ve Kadastro Müdürlüklerince işlenerek sonucundan Kurul Müdürlüğüne bilgi verilmesine,
- Analitik rölöve çizimlerinin Kurulumuza iletilmesine karar verildi.


İL: HATAY  
İLÇE: ANAKYA  
MAHALLE: 5. MINTIKA HARAPARASI  
PARSEL: 847

KENTSEL SİT ALANI VE  
3. ARKEOLOJİK SİT ALANI

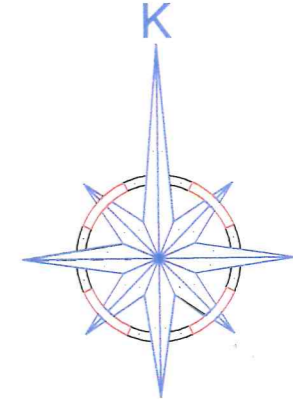

Ölçek: 1/1000

--- 3. ARKEOLOJİK SİT ALANI VE  
KENTSEL SİT ETKİLEME GEÇİŞ ALANI  
--- KENTSEL SİT ALANI VE  
3. ARKEOLOJİK SİT ALANI  
--- TAŞINMAZ KÜLTÜR VARLIĞI

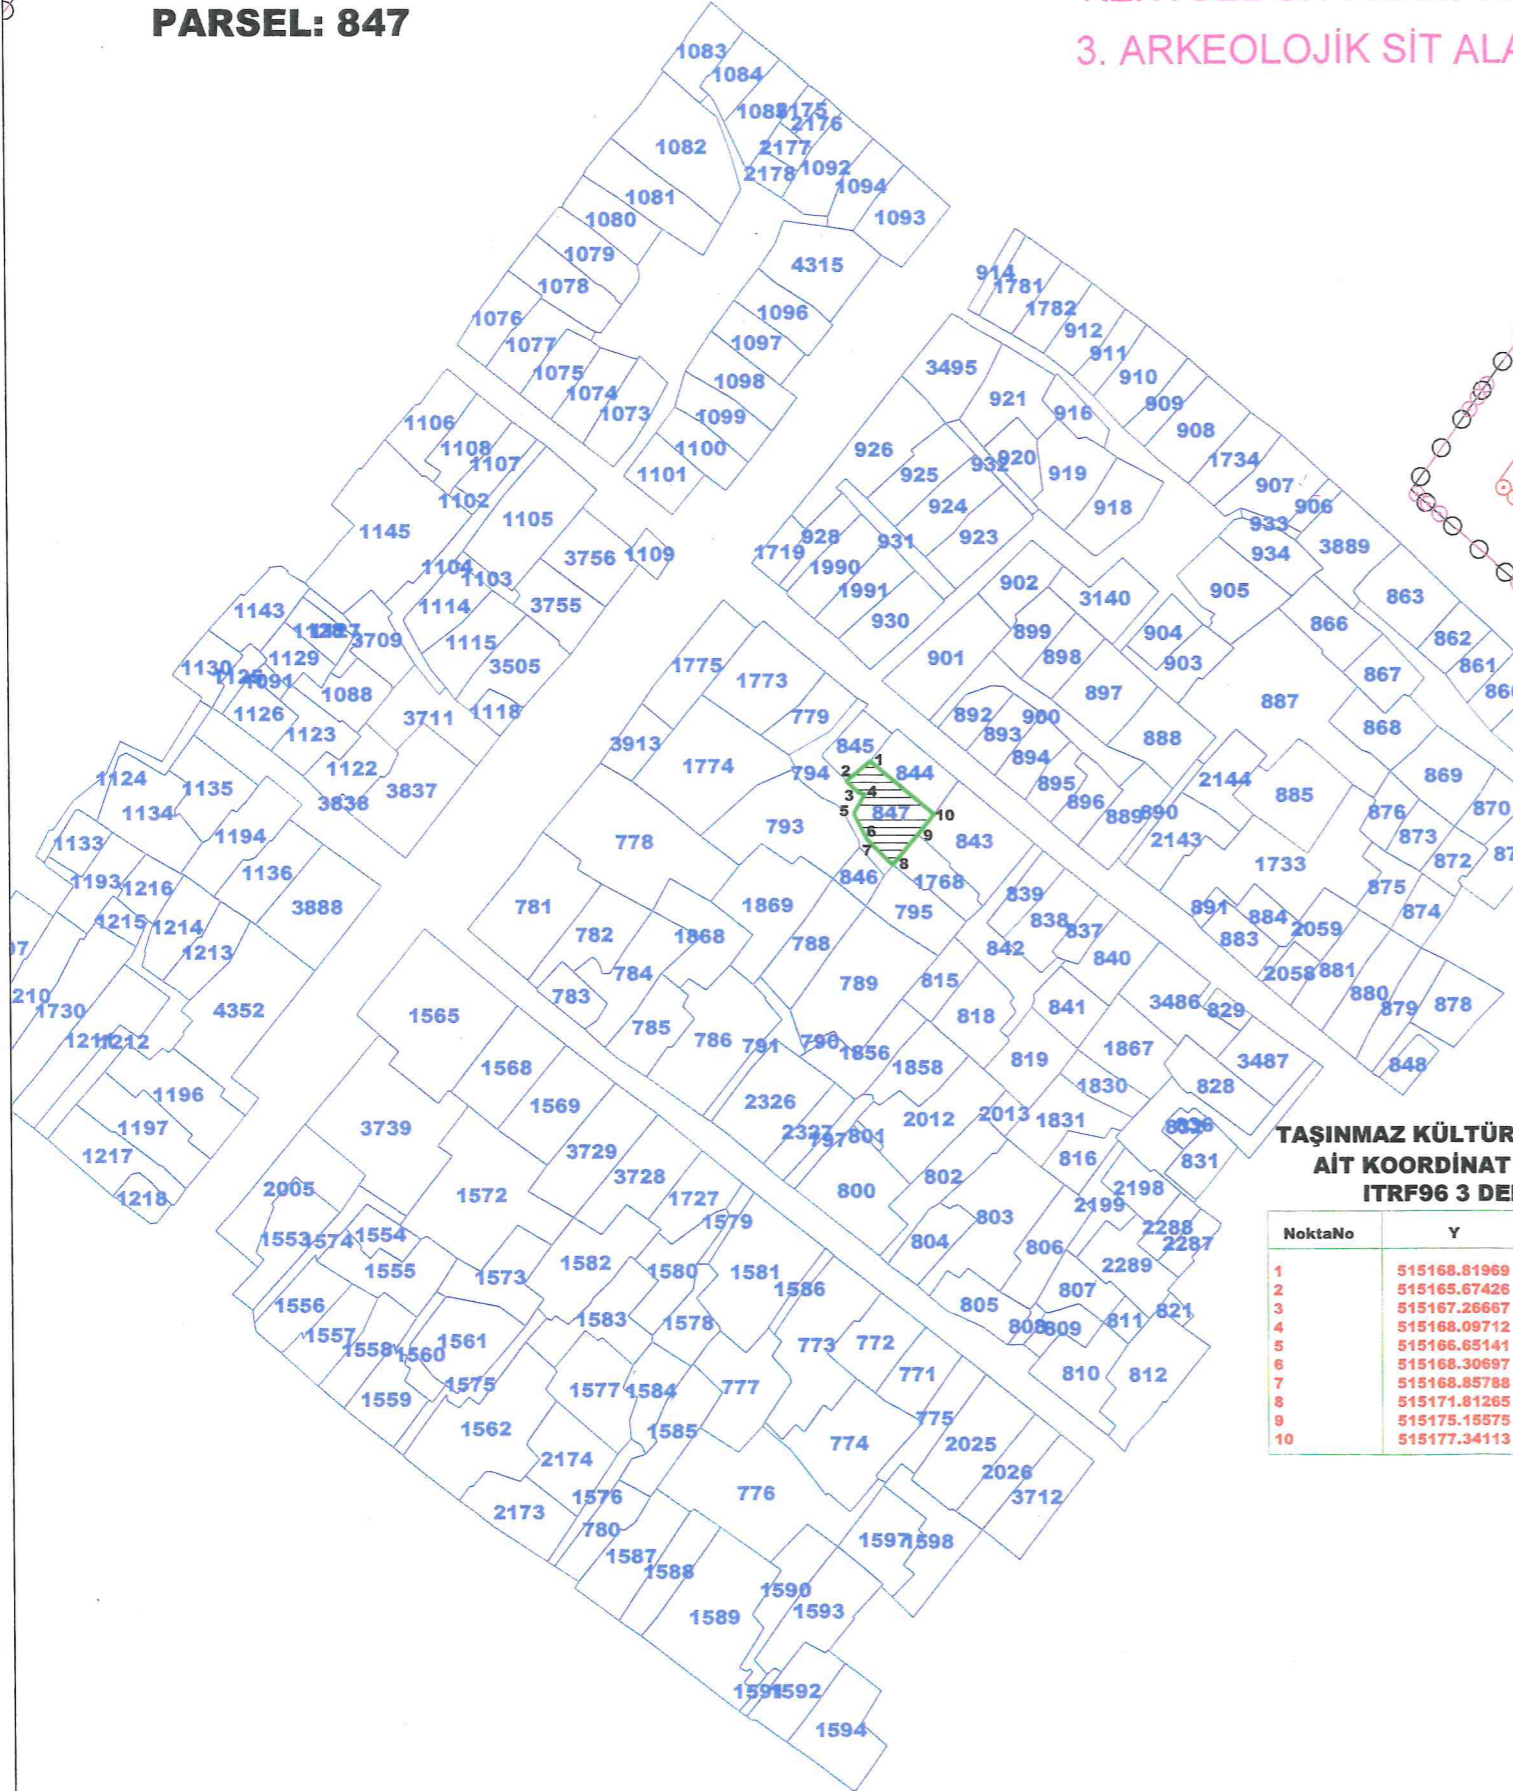

TAŞINMAZ KÜLTÜR VARLIĞINA  
AİT KOORDİNAT CETVELİ  
ITRF96 3 DERECE

NoktaNo	Y	X
1	515168.81969	4008224.86157
2	515165.67426	4008222.21600
3	515167.26667	4008220.73900
4	515168.09712	4008220.45054
5	515166.65141	4008217.92807
6	515168.30697	4008214.57131
7	515168.85788	4008214.01236
8	515171.81265	4008211.08795
9	515175.15575	4008215.11379
10	515177.34113	4008217.80761

TAŞINMAZ KÜLTÜR VARLIĞINA  
AİT KOORDİNAT CETVELİ  
ED50 3 DERECE

NoktaNo	Y	X
1	515197.07180	4008396.43432
2	515193.92636	4008395.78872
3	515195.51877	4008394.31172
4	515196.34922	4008394.02326
5	515194.90351	4008391.50076
6	515196.55908	4008388.14399
7	515197.10999	4008387.58503
8	515200.06479	4008384.66060
9	515203.40791	4008388.68647
10	515205.59330	4008391.38030

Hatay Kültür Varlıklarını  
Koruma Bölge Kurulunun  
29.04.2021 gün ve 1303...  
yılı kararıdır.

Gülbahar SOYLU ERCAN  
Mimar

Mehmet KELEN  
Harita Teknikeri