

T.C.
KÜLTÜR VE TURİZM BAKANLIĞI
HATAY KÜLTÜR VARLIKLARINI KORUMA BÖLGE KURULU
KARAR

Toplantı Tarihi ve No : 22.12.2021 - 102
Karar Tarihi ve No : 22.12.2021 - 1880

Toplantı Yeri
HATAY

Hatay İli, Altınözü İlçesi, Enek Mahallesi sınırları içinde Adana Kültür ve Tabiat Varlıklarını Koruma Bölge Kurulunun 23.03.2011 tarih ve 6898 sayılı kararı ile 3. derece arkeolojik sit olarak tescillenen alanda 328 ada 4 parselde yola terk ve ifraz talebine ilişkin Altınözü Belediye Başkanlığı İmar ve Şehircilik Müdürlüğünün 07.12.2021 tarih ve 43934574310-1584-2454 sayılı yazısı ve ekleri, Adana Kültür ve Tabiat Varlıklarını Koruma Bölge Kurulunun 23.03.2011 tarih ve 6898 sayılı kararı, Hatay Kültür Varlıklarını Koruma Bölge Kurulu Müdürlüğü uzmanlarının 20.12.2021 tarih ve 1112760 sayı ile kayıtlı raporu okundu, ekleri ve işlem dosyası incelendi,


Yapılan görüşmeler sonucunda; Hatay İli, Altınözü İlçesi, Enek Mahallesi sınırları içinde 3. derece arkeolojik sit olarak tescillenen, Altınözü Belediye Başkanlığı İmar ve Şehircilik Müdürlüğünün 07.12.2021 tarih ve 43934574310-1584-2454 sayılı yazısı gereği yerinde yapılan incelemeler sırasında Adana Kültür ve Tabiat Varlıklarını Koruma Bölge Kurulunun 23.03.2011 tarih ve 6898 sayılı kararında sit alanına ait köşe koordinatlarının verilmediğinin ve sit alanı sınırlarının hatalı işlendiğinin Hatay Kültür Varlıklarını Koruma Bölge Kurulu Müdürlüğü uzmanlarının 20.12.2021 tarih ve 1112760 sayılı raporundan anlaşıldığından söz konusu sit sınırlarının kararımız eki 1/3000 ölçekli kadastral harita üzerinde gösterildiği şekilde yeniden belirlenmesine; kararımız eki sit fişi ve sit haritasının uygun olduğuna karar verildi.

İLİ: HATAY
İLÇESİ: ALTINÖZÜ
MAHALLE: ENEK
ADA / PARSEL : 328/4



Ölçek:1/3000

— 000 3. DERECE ARKEOLOJİK SİT SINIRI
X— 000 İPTAL EDİLEN 3 DERECE ARKEOLOJİK SİT SINIRI

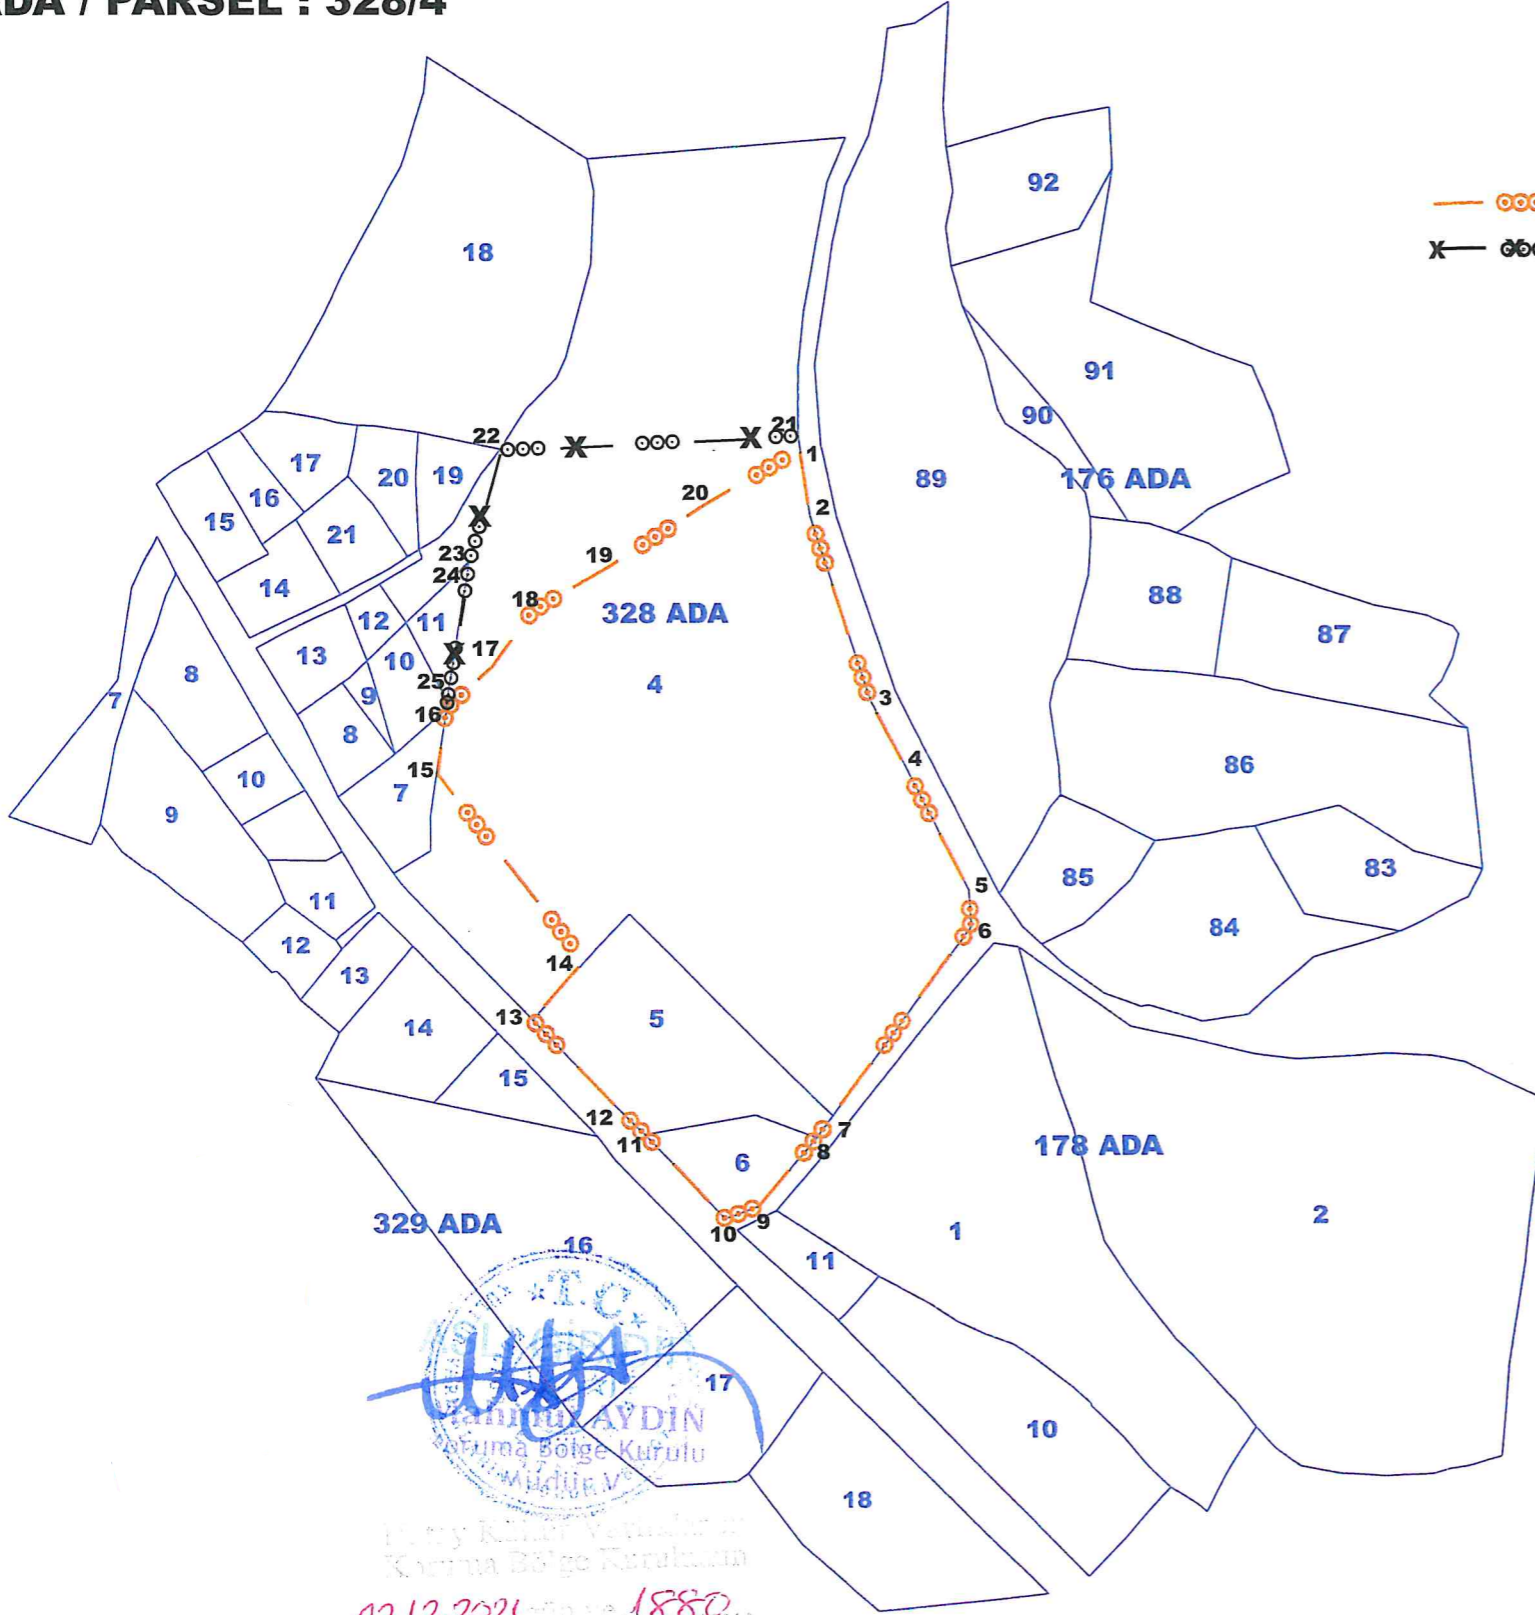

3.DERECE ARKEOLOJİK SİT SINIRINA AİT
KOORDİNAT CETVELİ
ITRF96 3 DERECE

Nokta No	Y	X
1	518271.955	4002641.852
2	518275.340	4002615.826
3	518298.263	4002541.819
4	518311.237	4002516.794
5	518336.333	4002466.487
6	518336.929	4002451.814
7	518280.257	4002376.368
8	518273.770	4002367.560
9	518250.857	4002340.300
10	518237.139	4002335.303
11	518205.252	4002369.015
12	518194.336	4002379.814
13	518161.120	4002414.979
14	518182.032	4002438.512
15	518124.902	4002513.123
16	518126.421	4002539.180
17	518147.212	4002555.934
18	518163.149	4002578.057
19	518194.368	4002595.743
20	518232.366	4002619.674

3.DERECE ARKEOLOJİK SİT SINIRINA AİT
KOORDİNAT CETVELİ
ED50 6 DERECE

Nokta No	Y	X
1	248397.251	4004819.462
2	248399.831	4004793.334
3	248420.464	4004718.625
4	248432.663	4004693.201
5	248456.202	4004642.123
6	248456.345	4004627.433
7	248397.346	4004553.746
8	248390.587	4004545.140
9	248366.833	4004518.591
10	248352.962	4004514.018
11	248322.120	4004548.712
12	248311.539	4004559.847
13	248278.413	4004596.036
14	248301.050	4004618.921
15	248246.232	4004695.291
16	248250.557	4004721.237
17	248269.864	4004737.408
18	248286.483	4004759.036
19	248318.245	4004775.755
20	248356.980	4004798.510

NOT: İŞ BU HARİTA TARAFIMIZCA HAZIRLANMIŞTIR.

Ezgi AYHAN KAYGUSUZ
Harita Mühendisi

Fayika KARADUMAN
Müze Araştırmacısı

22.12.2021 tarihinde 1880...
Tarihli karar ile...