

**T.C.**  
**KÜLTÜR VE TURİZM BAKANLIĞI**  
**HATAY KÜLTÜR VARLIKLARINI KORUMA BÖLGE KURULU**  
**KARAR**

Toplantı Tarihi ve No: 29.06.2021-82  
Karar Tarihi ve No : 29.06.2021-1462

Toplantı Yeri  
HATAY

Osmaniye İli, Merkez İlçesi, Dereli Köyünde, bir kısmı tapulama harici alanda, bir kısmı özel mülkiyete ait 101 ada 154-155 parsellerde yer alan köprünün tescil edilmesi talebine ilişkin; Osmaniye Valiliği İl Kültür ve Turizm Müdürlüğü'nün 16.03.2021 tarih ve 1221711 sayılı yazısı, Enerji ve Tabii Kaynaklar Bakanlığı Maden ve Petrol İşleri Genel Müdürlüğü'nün 21.05.2021 tarih ve 2021163250 sayılı yazısı, Çevre ve Şehircilik Bakanlığı Mekânsal Planlama Genel Müdürlüğü'nün 27.05.2021 tarih ve 964799 sayılı yazısı, Osmaniye Valiliği İl Tarım ve Orman Müdürlüğü'nün 31.05.2021 tarih ve 1550849 sayılı yazısı, Osmaniye Valiliği Çevre ve Şehircilik İl Müdürlüğü'nün 18.03.2021 tarih ve 547050 sayılı yazısı, Osmaniye İl Özel İdaresi'nin 23.06.2021 tarih ve 4475 sayılı yazısı, Hatay Kültür Varlıklarını Koruma Bölge Kurulu Müdürlüğü uzmanının 23.06.2021 tarih ve 807190 sayı ile kayıtlı raporu okundu, projeleri, ekleri ve konunun işlem dosyası incelendi.


Yapılan görüşmeler sonunda: Osmaniye İli, Merkez İlçesi, Dereli Köyünde, bir kısmı tapulama harici alanda, bir kısmı özel mülkiyete ait 101 ada 154-155 parsellerde yer alan köprünün 2863 sayılı Kanunun 6 ncı maddesi ile Korunması Gerekli Taşınmaz Kültür Varlıkları ile Sitlerin Tespit ve Tescili Hakkında Yönetmelik'in 4 üncü maddesinde belirtilen nitelikleri taşıması nedeniyle "korunması gerekli taşınmaz kültür varlığı" olarak tescil edilmesine; Kültür ve Tabiat Varlıklarını Koruma Yüksek Kurulu'nun 05.11.1999 tarih ve 660 sayılı İlke Kararı doğrultusunda yapı grubunun "**1. grup**" olarak belirlenmesine; korunma alanının kararımız eki haritada gösterildiği şekilde belirlenmesine, hazırlanan tescil fişinin ve 1/1000 ölçekli koordinatlı haritanın uygun olduğuna karar verildi.

05.05.2021  
744899

**İLİ: OSMANİYE**  
**İLÇESİ: MERKEZ**  
**MAHALLESİ: DERELİ**  
**ADA/PARSEL: 101/154, 101/155**



Ölçek:1/1000

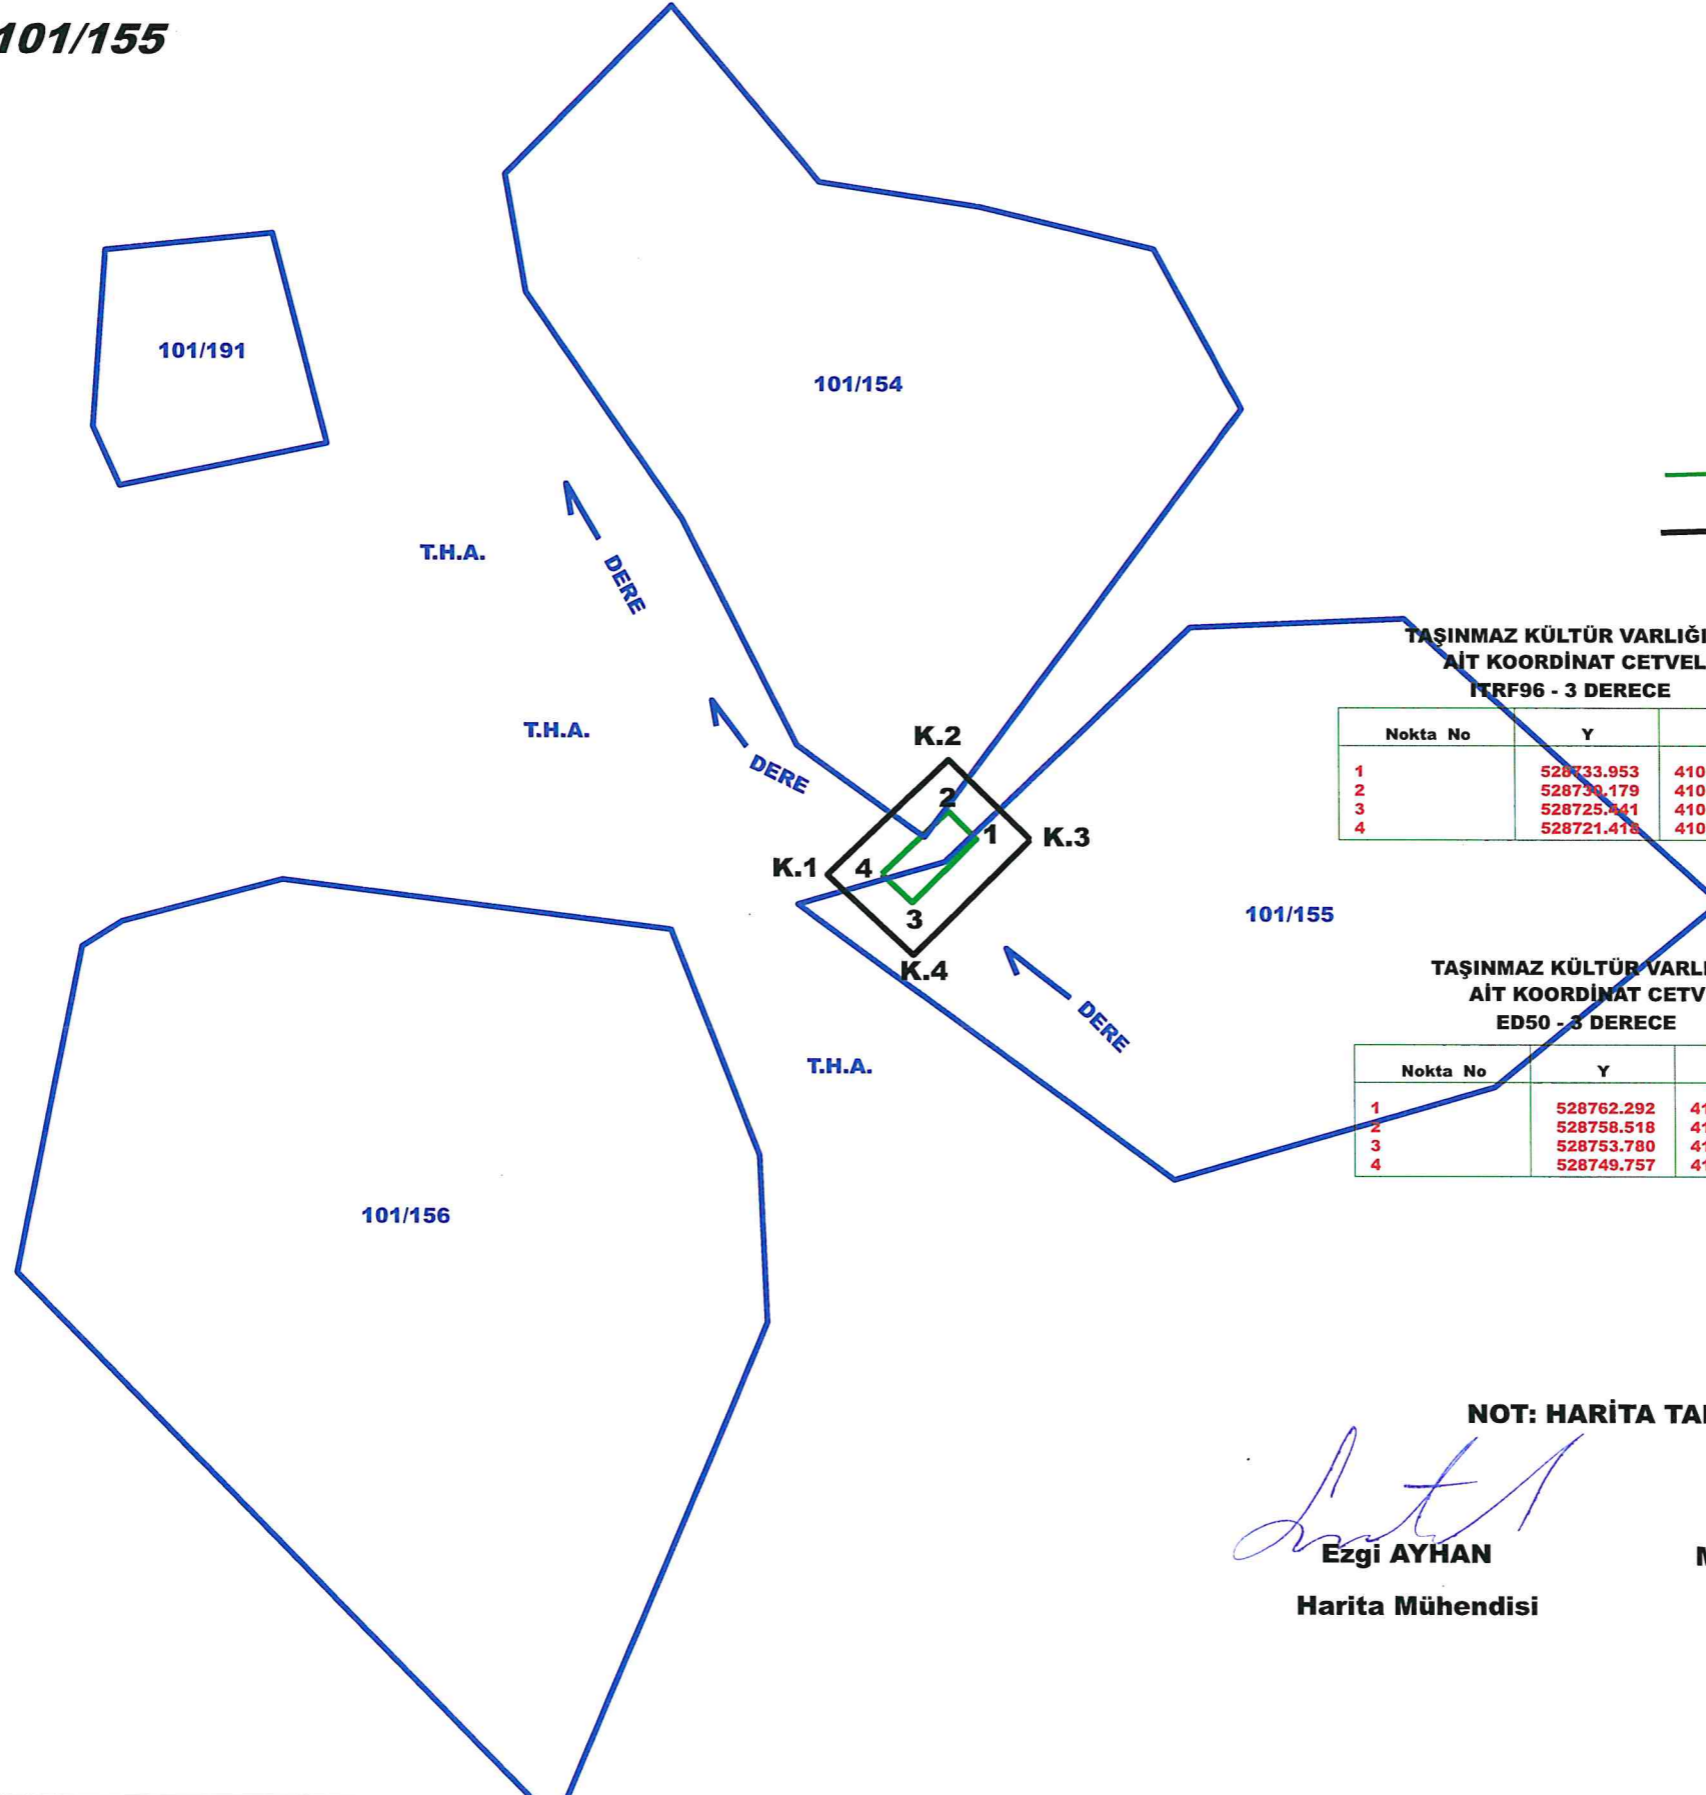

— TAŞINMAZ KÜLTÜR VARLIĞI  
— KORUNMA ALANI

TAŞINMAZ KÜLTÜR VARLIĞINA  
AİT KOORDİNAT CETVELİ  
ITRF96 - 3 DERECE

Nokta No	Y	X
1	528733.953	4106174.733
2	528730.179	4106178.404
3	528725.441	4106166.327
4	528721.418	4106170.088

KORUNMA ALANINA  
AİT KOORDİNAT CETVELİ  
ITRF96 - 3 DERECE

Nokta No	Y	X
K.1	528714.127	4106170.060
K.2	528730.221	4106185.338
K.3	528741.096	4106174.760
K.4	528725.535	4106159.393

TAŞINMAZ KÜLTÜR VARLIĞINA  
AİT KOORDİNAT CETVELİ  
ED50 - 3 DERECE

Nokta No	Y	X
1	528762.292	4106348.978
2	528758.518	4106352.650
3	528753.780	4106340.572
4	528749.757	4106344.333

KORUNMA ALANINA  
AİT KOORDİNAT CETVELİ  
ED50 - 3 DERECE

Nokta No	Y	X
K.1	528742.466	4106344.306
K.2	528758.560	4106359.584
K.3	528769.435	4106349.005
K.4	528753.874	4106333.638

NOT: HARİTA TARAFIMIZCA HAZIRLANMIŞTIR.

Ezgi AYHAN  
Harita Mühendisi

Mevre ÖZMEN  
Mimar

Merve EKMEKÇİ GÜNEŞ  
Mimar