

**T.C.**  
**KÜLTÜR VE TURİZM BAKANLIĞI**  
**HATAY KÜLTÜR VARLIKLARINI KORUMA BÖLGE KURULU**  
**KARAR**

Toplantı Tarihi ve No : 27.01.2021-66  
Karar Tarihi ve No : 27.01.2021-1076

Toplantı Yeri  
HATAY

Hatay İli, Yayladağı İlçesi, Bezge Mahallesi'nde yer alan, mülkiyeti Maliye Hazinesine ait, 1138 no.lu parsel'e yönelik tescil işlemlerinin değerlendirilmesine ilişkin; Hatay İl Kültür ve Turizm Müdürlüğü'nün 15.06.2020 tarih ve E. 405678 sayılı yazısı, Çevre ve Şehircilik Bakanlığı Mekânsal Planlama Genel Müdürlüğü'nün 02.11.2020 tarih ve E-53276502-305.02-229527 sayılı yazısı, Hatay Valiliği İl Tarım ve Orman Müdürlüğü'nün 03.11.2020 tarih ve E-11697763-230.99-3089033 sayılı yazısı, İller Bankası Anonim Şirketi Mekânsal Planlama Dairesi Başkanlığı'nın 05.11.2020 tarih ve E.38341 sayılı yazısı, Enerji ve Tabii Kaynaklar Bakanlığı Maden Tetkik ve Arama Genel Müdürlüğü Jeoloji Etütleri Dairesi Başkanlığı'nın 04.11.2020 tarih ve E-48909307-101.29.00.00-2020147531 sayılı yazısı, Tarım ve Orman Bakanlığı Devlet Su İşleri Genel Müdürlüğü, 6. Bölge Müdürlüğü, 63. Şube Müdürlüğü'nün 09.11.2020 tarih ve E-96192757-756.99-711843 sayılı yazısı, Hatay Valiliği Çevre ve Şehircilik İl Müdürlüğü'nün 12.11.2020 tarih ve E-60953201-305.03.12-30776 sayılı yazısı, Karayolları Genel Müdürlüğü 5. Bölge Müdürlüğü'nün 30.11.2020 tarih ve E.22643808-755.99/281409 sayılı yazısı ve Hatay Kültür Varlıklarını Koruma Bölge Kurulu Müdürlüğü uzmanlarının 22.01.2021 tarih ve 572685 sayılı ile kayıtlı raporu okundu, konunun işlem dosyası incelendi, yapılan görüşmeler sonucunda;

Hatay İli, Yayladağı İlçesi, Bezge Mahallesi'nde yer alan Aziz Barlaam Manastırının kararımız eki 1/5000 ölçekli sit haritasında koordinatları belirtildiği şekliyle Aziz Barlaam Manastırı 1. ve 3. Derece Arkeolojik Sit Alanı olarak tescil edilmesine, kararımız eki tescil fişinin uygun olduğuna, tapulama harici alan, 1138, 127 ada 1 ve 129 ada 1 parsellerin tapu kaydının beyanlar hanesine " Bir Kısmı 1. ve 3. Derece Arkeolojik Sit Alanıdır." şerhinin ilgili kurumlarca verilmesinin istenmesine, sonucundan Hatay Kültür Varlıklarını Koruma Bölge Kurulu Müdürlüğüne bilgi verilmesine karar verildi.

**İL: HATAY**  
**İLÇE: YAYLADAĞI**  
**MAHALLE: BEZGE**  
**ADA/PARSEL : 127/1, 129/1, 0/1138, T.H.**

**ST. BARLAAM MANASTIRI**



●—●—●—● **1 DERECE ARKEOLOJİK SİT SINIRI**  
○○○—○○○ **3 DERECE ARKEOLOJİK SİT SINIRI**

**1 DERECE ARKEOLOJİK SİT SINIRINA AİT KOORDİNAT CETVELİ ITRF96 3 DERECE**

Nokta No	Y	X
1	499307.770	3979774.710
2	499410.370	3979821.950
3	499458.430	3979714.860
4	499353.370	3979670.540

**3 DERECE ARKEOLOJİK SİT SINIRINA AİT KOORDİNAT CETVELİ ITRF96 3 DERECE**

Nokta No	Y	X
5	499491.587	3979717.923
6	499480.204	3979780.487
7	499463.938	3979681.767
8	499429.988	3979856.796
9	499419.984	3979649.865
10	499378.787	3979866.643
11	499359.015	3979632.850
12	499318.606	3979648.447
13	499306.416	3979833.165
14	499287.708	3979720.424
15	499274.651	3979779.601

**1 DERECE ARKEOLOJİK SİT SINIRINA AİT KOORDİNAT CETVELİ ED50 3 DERECE**

Nokta No	Y	X
1	499335.912	3979948.082
2	499438.512	3979995.323
3	499486.573	3979888.232
4	499381.512	3979843.912

**3 DERECE ARKEOLOJİK SİT SINIRINA AİT KOORDİNAT CETVELİ ED50 3 DERECE**

Nokta No	Y	X
5	499519.730	3979891.286
6	499508.347	3979953.851
7	499492.081	3979855.130
8	499458.130	3980030.161
9	499448.126	3979823.227
10	499406.929	3980040.007
11	499387.157	3979806.213
12	499346.747	3979821.810
13	499334.557	3980006.529
14	499315.849	3979893.787
15	499302.793	3979952.964

**NOT: İŞ BU HARİTA TARAFIMIZCA HAZIRLANMIŞTIR.**

**Barış GÖZEN**  
Şehir Plancısı

**Halil Kürşat BİTİREN**  
Arkeolog

**Ezgi AYHAN**  
Harita Mühendisi

**HATAY KÜLTÜR VARLIKLARINI KORUMA BÖLGE KURULU ONAYI**

**BAŞKAN**  
**BAŞKAN YRD.**

**ÜYE**

**ÜYE**

**ÜYE**

**ÜYE**


**ÜYE**

**ÜYE**

**ÜYE**

**ÜYE**

**HATAY KÜLTÜR VARLIKLARINI KORUMA BÖLGE KURULUNUN ..... GÜN VE.....SAYILI KARAR EKİDİR**

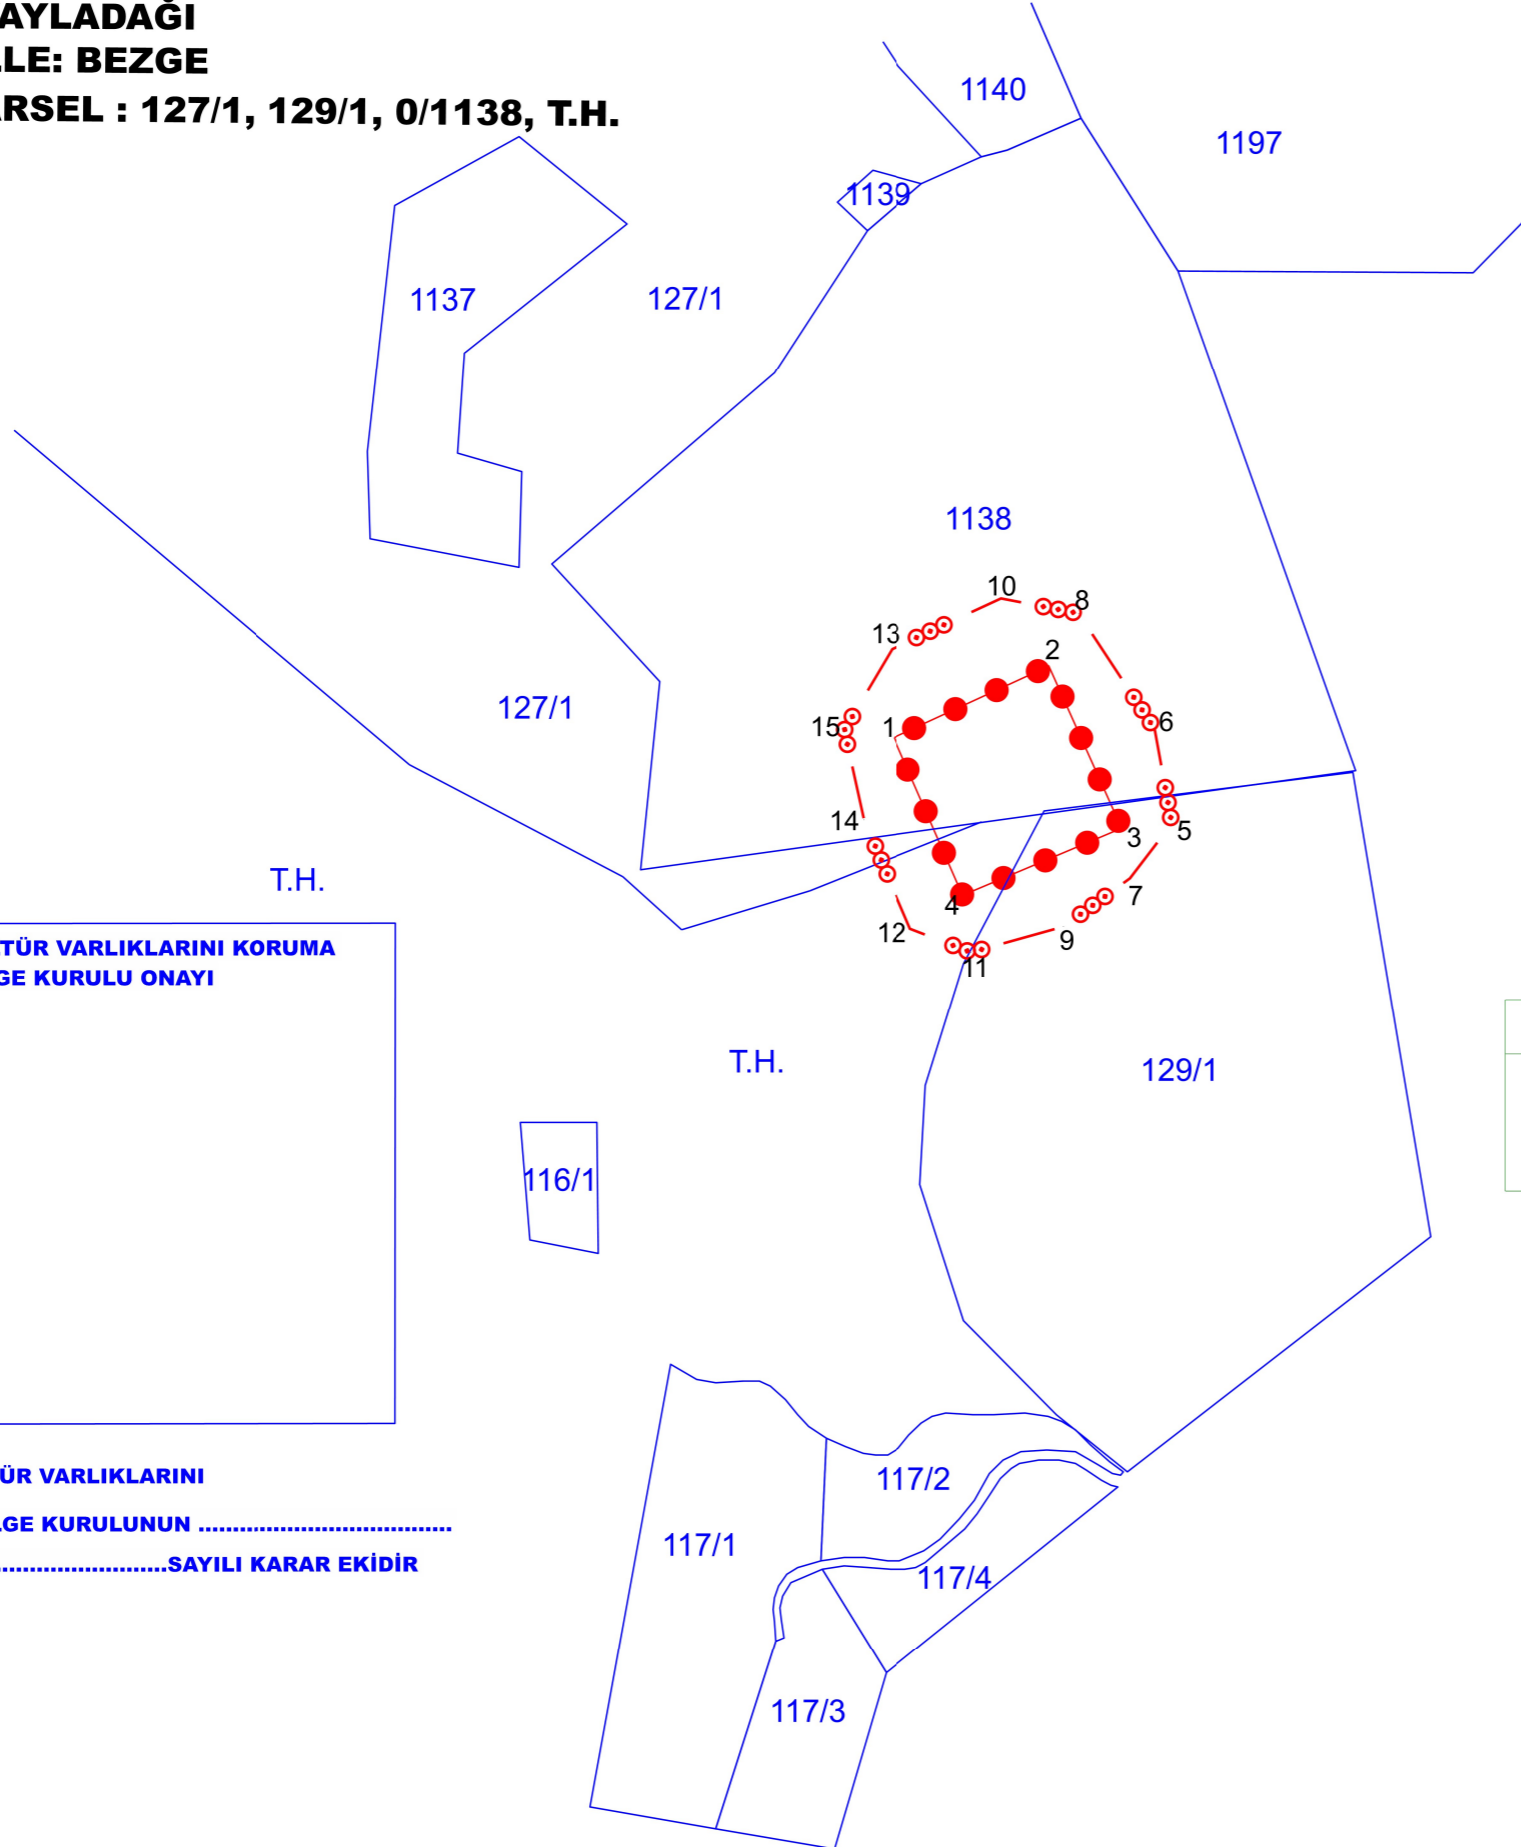

T.H.

T.H.

129/1

116/1

117/1

117/2

117/4

117/3