

**T.C.**  
**KÜLTÜR VE TURİZM BAKANLIĞI**  
**HATAY KÜLTÜR VARLIKLARINI KORUMA BÖLGE KURULU**  
**KARAR**

Toplantı Tarihi ve No: 24.02.2021-70  
Karar Tarihi ve No : 24.02.2021-1161


Toplantı Yeri  
HATAY

Osmaniye İli, Merkez İlçesi, Rızaiye Mahallesi sınırlarında yer alan, mülkiyeti Maliye Hazinesine ait, tapunun 112 ada 16 nolu parselinde kayıtlı Atatürk Lisesinin tescil edilmesine yönelik İsmet İPEK'in 03.07.2020 tarihli başvurusu, Osmaniye İl Kültür ve Turizm Müdürlüğü'nün 07.12.2020 tarih ve 929410 sayılı yazısı, kurum görüşlerini içeren Osmaniye Çevre ve Şehircilik İl Müdürlüğü'nün 07.01.2021 tarih ve 29708 sayılı yazısı, İller Bankası Anonim Şirketi Mekânsal Planlama Dairesi Başkanlığı 12.01.2021 tarih ve E.1460 sayılı yazısı, Çevre ve Şehircilik Bakanlığı Mekânsal Planlama Genel Müdürlüğü'nün 21.01.2021 tarih ve 121926 sayılı yazısı, Hatay Kültür Varlıklarını Koruma Bölge Kurulu Müdürlüğü uzmanlarının 17.02.2021 tarih 610836 sayı ile kayıtlı raporu okundu, ekleri ve konunun işlem dosyası incelendi.


Yapılan görüşmeler sonucunda: Osmaniye İli, Merkez İlçesi, Rızaiye Mahallesi sınırlarında yer alan, mülkiyeti Maliye Hazinesine ait, tapunun 112 ada 16 nolu parselinde kayıtlı Atatürk Lisesinin;

- Tek yapı ölçeğinde taşınmaz kültür varlığı olarak tescil edilmesine,
- Hazırlanan anıt fişinin ve 1/2000 ölçekli- koordinatlı tescil haritasının uygun olduğuna,
- Kültür ve Tabiat Varlıklarını Koruma Yüksek Kurulu'nun 05.11.1999 tarih ve 660 sayılı İlke Kararı doğrultusunda yapı grubunun **"2.Grup"** olarak belirlenmesine, korunma alanının kararımız eki tescil haritasında gösterildiği haliyle kendi parseli olarak belirlenmesine,
- Parselin tapu kütüğü beyanlar hanesine **"2.Grup Korunması Gerekli Taşınmaz Kültür Varlığıdır"** beyanının Tapu Müdürlüğüne verilmesinin istenmesine, sonucundan Hatay Kültür Varlıklarını Koruma Bölge Kurulu Müdürlüğüne bilgi verilmesine karar verildi.

**İLİ: OSMANİYE**  
**İLÇESİ: MERKEZ**  
**MAHALLESİ: RIZAIYE**  
**ADA/ PARSEL : 112/16**

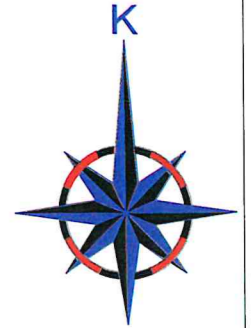

**Ölçek:1/2000**

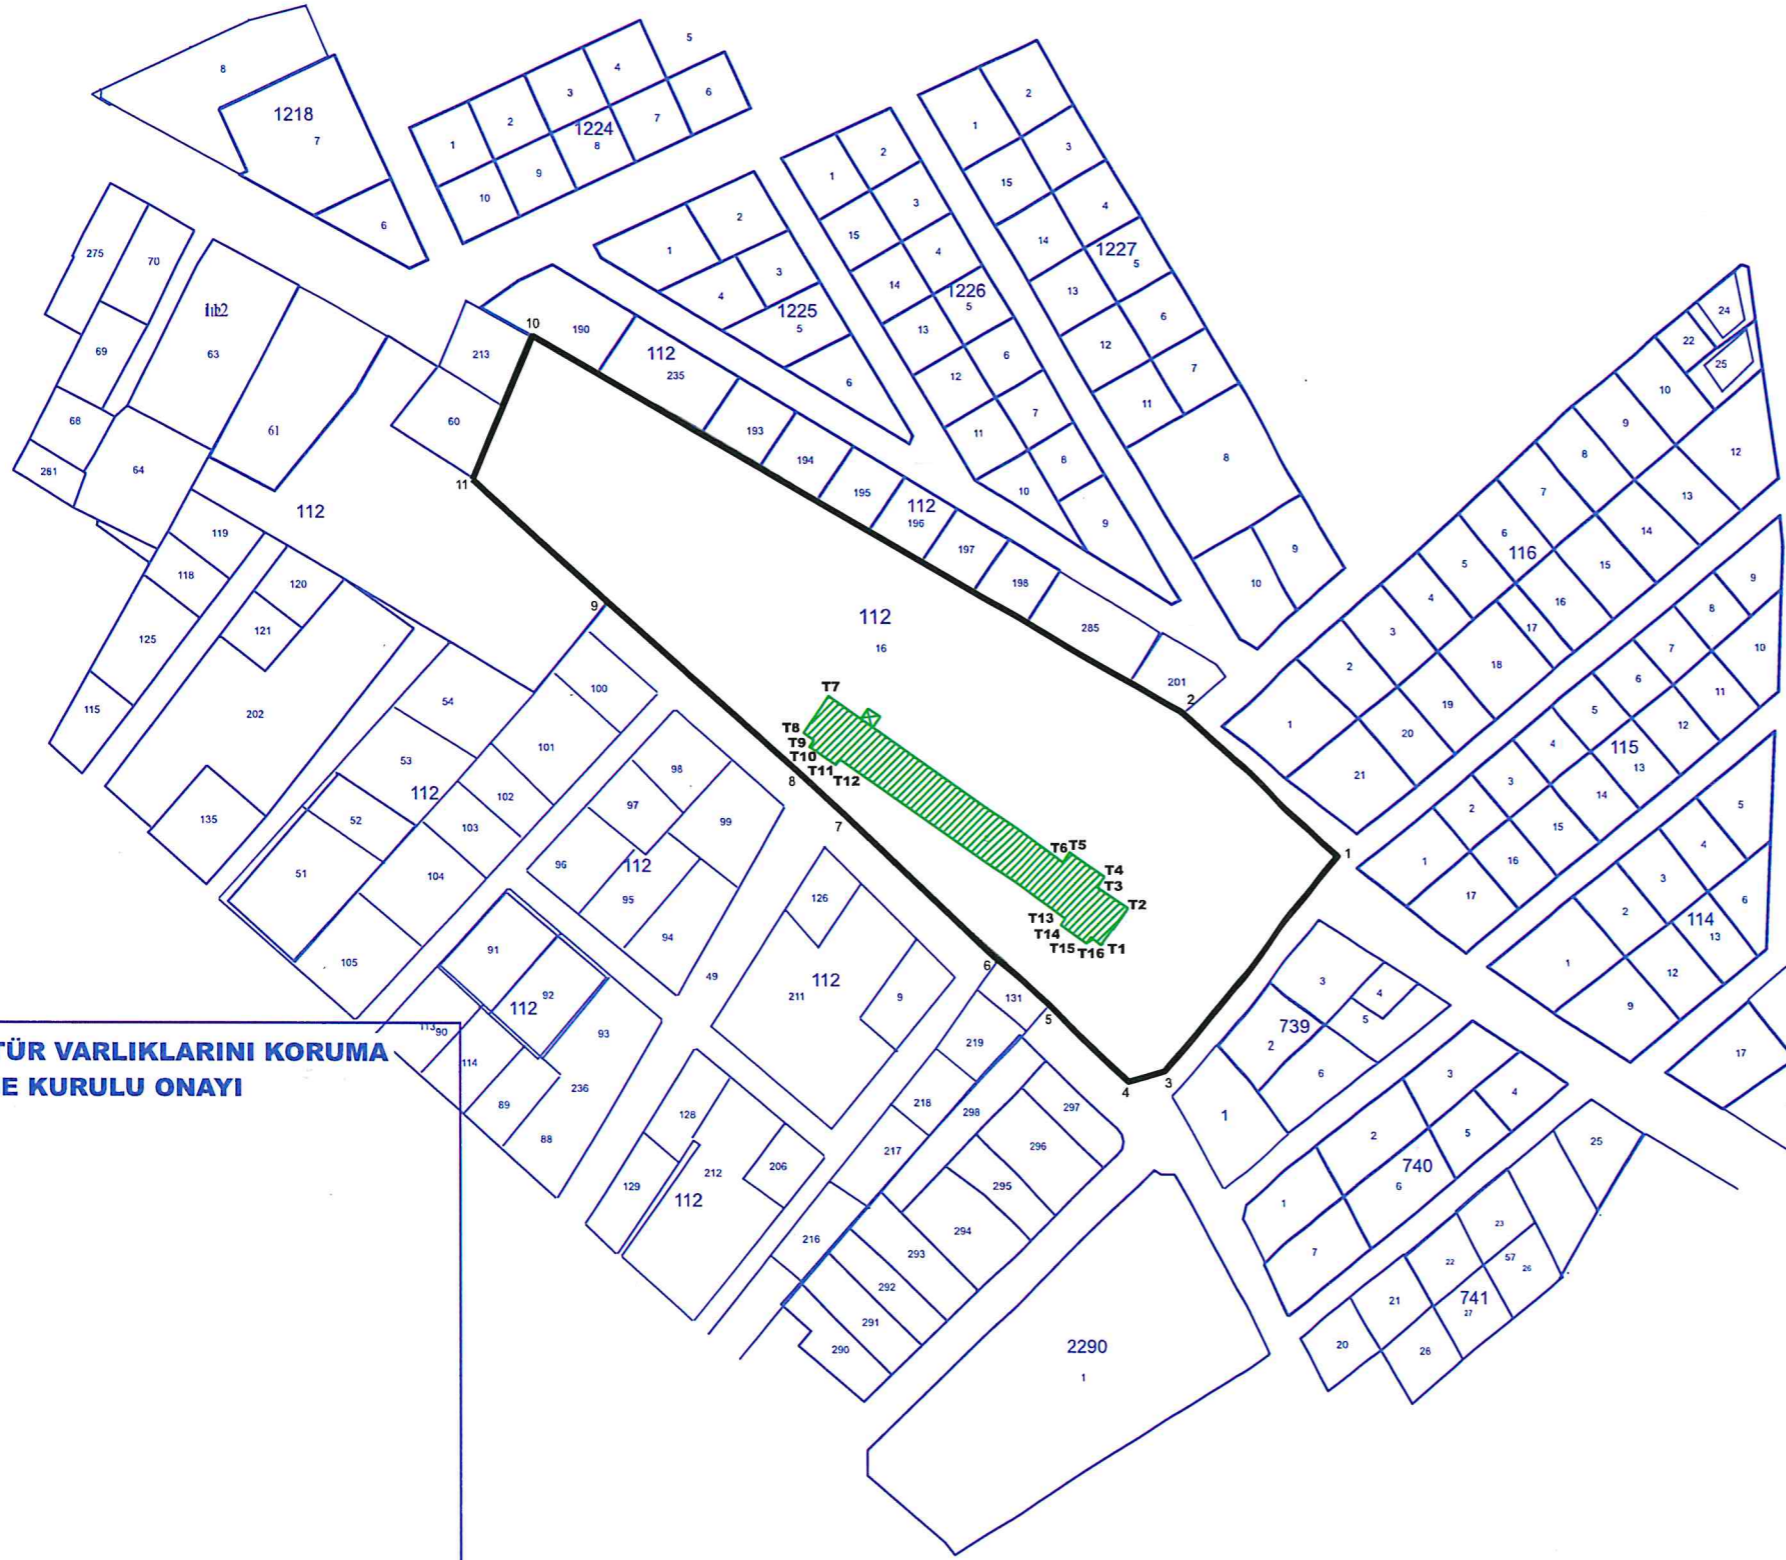

**TAŞINMAZ KÜLTÜR VARLIĞI**

**KORUNMA ALANI**

**TAŞINMAZ KÜLTÜR VARLIĞINA  
AİT KOORDİNAT CETVELİ  
ITRF96 3 DERECE**

Nokta No	Y	X
1	522142.126	4105190.882
2	522099.997	4105229.165
3	522095.681	4105133.794
4	522086.006	4105130.975
5	522065.137	4105151.120
6	522051.137	4105163.308
7	522011.121	4105201.330
8	521998.943	4105212.619
9	521947.945	4105257.766
10	521928.193	4105328.122
11	521911.892	4105290.160

**KORUNMA ALANINA  
AİT KOORDİNAT CETVELİ  
ITRF96 3 DERECE**

Nokta No	Y	X
T1	522078.918	4105167.213
T2	522085.805	4105176.914
T3	522078.042	4105182.477
T4	522078.816	4105185.305
T5	522070.623	4105191.750
T6	522068.764	4105189.067
T7	522006.482	4105232.985
T8	521999.877	4105223.224
T9	522002.538	4105221.327
T10	522001.367	4105219.572
T11	522008.310	4105214.806
T12	522009.433	4105216.265
T13	522009.351	4105174.114
T14	522068.152	4105172.438
T15	522075.103	4105167.587
T16	522076.228	4105169.208

**TAŞINMAZ KÜLTÜR VARLIĞINA  
AİT KOORDİNAT CETVELİ  
ED50 3 DERECE**

Nokta No	Y	X
1	522170.420	4105365.112
2	522128.291	4105403.394
3	522123.975	4105308.023
4	522114.300	4105305.204
5	522093.431	4105325.349
6	522079.431	4105337.537
7	522039.415	4105375.560
8	522027.236	4105386.849
9	521976.238	4105431.995
10	521956.486	4105502.352
11	521940.185	4105464.390

**KORUNMA ALANINA  
AİT KOORDİNAT CETVELİ  
ED50 3 DERECE**

Nokta No	Y	X
T1	522107.212	4105341.452
T2	522114.100	4105351.152
T3	522106.336	4105356.715
T4	522108.111	4105359.544
T5	522098.917	4105365.988
T6	522097.059	4105363.305
T7	522034.776	4105407.224
T8	522029.171	4105397.463
T9	522030.832	4105395.565
T10	522029.681	4105393.811
T11	522036.604	4105389.045
T12	522037.727	4105390.504
T13	522097.645	4105348.352
T14	522098.647	4105346.678
T15	522103.397	4105341.822
T16	522104.523	4105343.447

**HATAY KÜLTÜR VARLIKLARINI KORUMA  
BÖLGE KURULU ONAYI**

**BAŞKAN**

**BAŞKAN YRD.**

**ÜYE**

**ÜYE**

**ÜYE**

**ÜYE**

**ÜYE**

**ÜYE**

**ÜYE**

**ÜYE**

**HATAY KÜLTÜR VARLIKLARINI**

**KORUMA BÖLGE KURULUNUN .....**

**GÜN VE.....SAYILI KARAR EKİDİR**

**NOT: HARİTA TARAFIMIZCA HAZIRLANMIŞTIR.**

**Ezgi AYHAN**  
Harita Mühendisi

**Mevra ÖZMEN**  
Mimar