

T.C.
KÜLTÜR VE TURİZM BAKANLIĞI
HATAY KÜLTÜR VARLIKLARINI KORUMA BÖLGE KURULU
KARAR



Toplantı Tarihi ve No: 23.08.2021-87
Karar Tarihi ve No : 23.08.2021-1566

Toplantı Yeri
OSMANİYE

Osmaniye İli, Merkez İlçesi, Cumhuriyet Mahallesi sınırlarında, mülkiyeti Maliye Hazinesine ait, tapunun 172 ada 19 parselinde kayıtlı Endüstri ve Meslek Lisesi'nin tescil edilmesine yönelik İsmet İPEK'in 03.07.2020 tarihli başvurusu, Osmaniye İl Kültür ve Turizm Müdürlüğü'nün 07.12.2020 tarih ve 929410 sayılı yazısı, Hatay Kültür Varlıklarını Koruma Bölge Kurulu Müdürlüğü'nün 30.12.2020 tarih ve 998258 sayılı yazısı, kurum görüşlerini içeren Osmaniye Çevre ve Şehircilik İl Müdürlüğü'nün 07.01.2021 tarih ve 29254 sayılı yazısı, İller Bankası Anonim Şirketi Mekânsal Planlama Dairesi Başkanlığı 12.01.2021 tarih ve E.1455 sayılı yazısı, Çevre ve Şehircilik Bakanlığı Mekânsal Planlama Genel Müdürlüğü'nün 21.01.2021 tarih ve 129151 sayılı yazısı, Osmaniye Belediye Başkanlığı'nın 10.02.2021 tarih ve 817 sayılı yazısı, Kurulumuzun 24.02.2021 tarih ve 1262 sayılı kararı, Hatay Kültür Varlıklarını Koruma Bölge Kurulu Müdürlüğü uzmanlarının 17.02.2021 tarih 610845 sayı ve 16.08.2021 tarih ve 889266 sayı ile kayıtlı raporları okundu, ekleri ve konunun işlem dosyası incelendi.

Yapılan görüşmeler sonucunda: Osmaniye İli, Merkez İlçesi, Cumhuriyet Mahallesi, mülkiyeti Maliye Hazinesine ait, tapunun 172 ada 19 parselinde kayıtlı Endüstri ve Meslek Lisesi'nin 2863 sayılı Kanunun 6'ncı maddesi ile Korunması Gerekli Taşınmaz Kültür Varlıkları ile Sitlerin Tespit ve Tescili Hakkında Yönetmelik'in 4'üncü maddesinde sayılan nitelikleri taşıması nedeniyle "korunması gerekli taşınmaz kültür varlığı" olarak tescil edilmesine; korunma alanı olarak kendi parselinin belirlenmesine, Kültür ve Tabiat Varlıklarını Koruma Yüksek Kurulu'nun 05.11.1999 tarih ve 660 sayılı İlke Kararı doğrultusunda yapı grubunun "2. grup" olarak belirlenmesine, hazırlanan tescil fişinin ve 1/2000 ölçekli koordinatlı haritasının uygun olduğuna karar verildi.

İLİ: OSMANİYE
İLÇESİ: MERKEZ
MAHALLESİ: CUMHURİYET
ADA/ PARSEL : 172/19

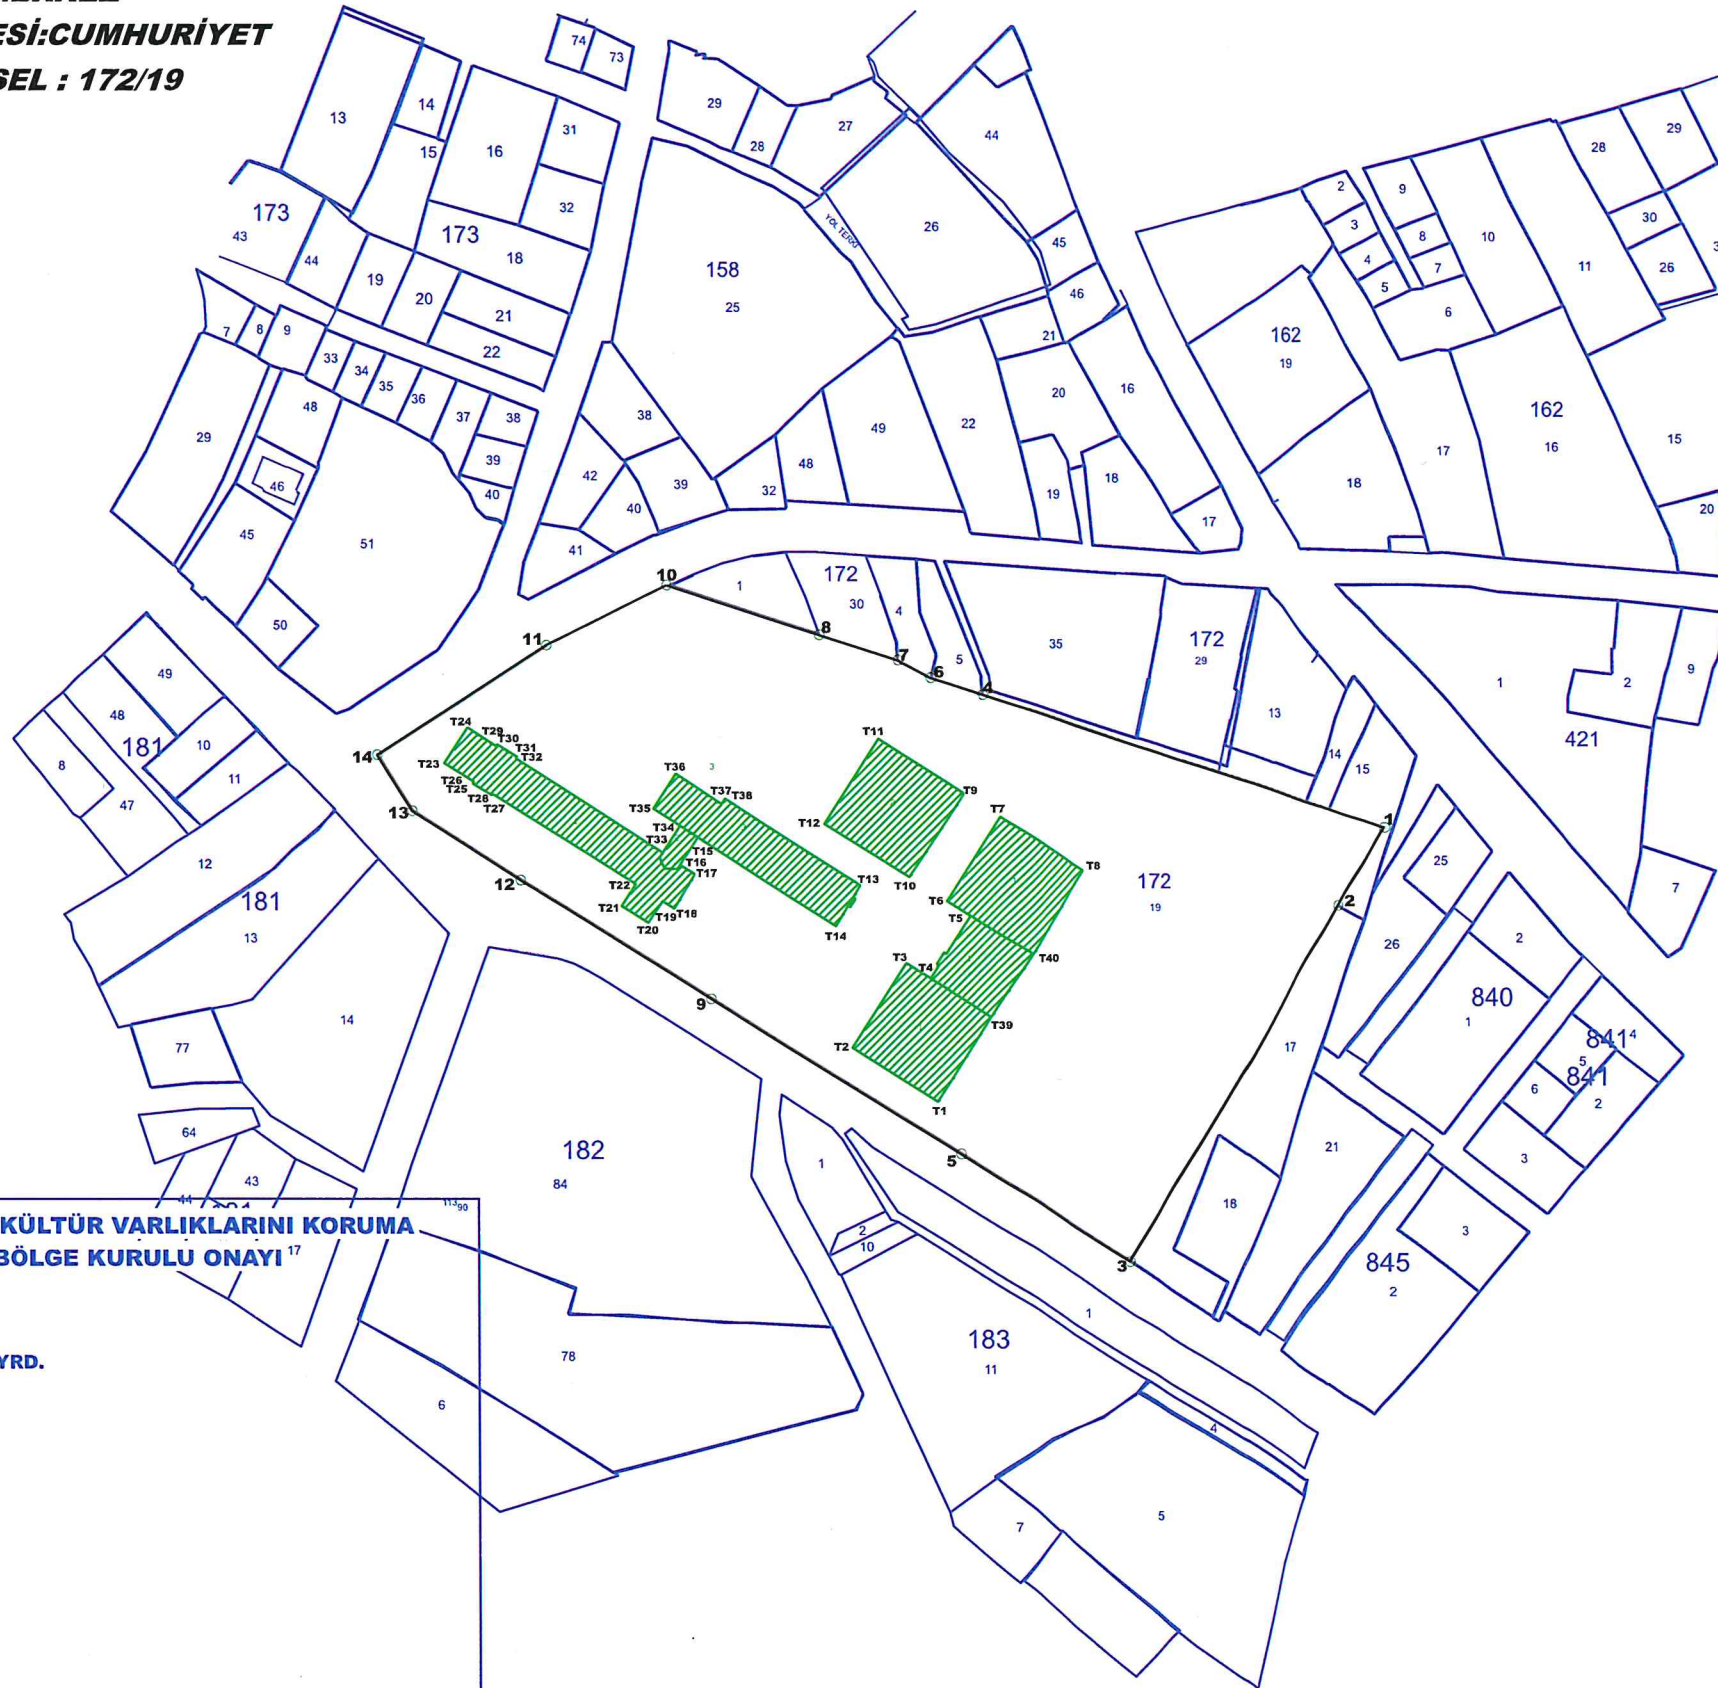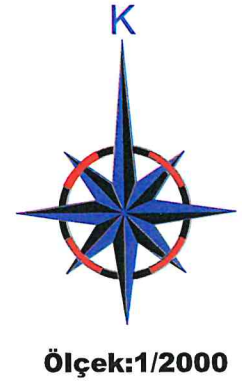

— TAŞINMAZ KÜLTÜR VARLIĞI

— KORUNMA ALANI

KORUNMA ALANINA
AİT KOORDİNAT CETVELİ
ED50 3 DERECE

Nokta No	Y	X
1	523191.097	4104194.572
2	523178.880	4104173.867
3	523123.002	4104079.418
4	523084.053	4104229.793
5	523077.806	4104107.999
6	523070.269	4104234.268
7	523061.704	4104238.929
8	523040.906	4104245.604
9	523011.704	4104149.177
10	523000.045	4104258.717
11	522968.000	4104242.868
12	522961.000	4104180.693
13	522932.374	4104199.024
14	522923.120	4104213.839

KORUNMA ALANINA
AİT KOORDİNAT CETVELİ
ITRF96 3 DERECE

Nokta No	Y	X
1	523162.796	4104020.351
2	523150.579	4103999.646
3	523094.701	4103905.198
4	523055.752	4104055.571
5	523049.505	4103933.778
6	523041.968	4104060.046
7	523033.403	4104064.707
8	523012.606	4104071.382
9	522983.404	4103974.956
10	522971.745	4104084.495
11	522939.700	4104068.646
12	522932.700	4104006.471
13	522904.074	4104024.803
14	522894.621	4104039.617

TAŞINMAZ KÜLTÜR VARLIĞINA
AİT KOORDİNAT CETVELİ
ED50 3 DERECE

Nokta No	Y	X
T1	523071.631	4104121.880
T2	523049.215	4104136.193
T3	523063.524	4104159.603
T4	523069.819	4104154.583
T5	523080.460	4104171.136
T6	523074.190	4104175.018
T7	523048.544	4104197.395
T8	523110.782	4104183.151
T9	523078.913	4104203.624
T10	523064.389	4104161.454
T11	523056.364	4104218.056
T12	523042.009	4104195.536
T13	523051.443	4104179.247
T14	523044.989	4104180.480
T15	523008.122	4104192.011
T16	523003.291	4104184.739
T17	523007.232	4104182.214
T18	523001.768	4104173.056
T19	522996.598	4104175.088
T20	522994.779	4104169.379
T21	522991.761	4104173.819
T22	522991.443	4104179.628
T23	522940.783	4104211.595
T24	522940.906	4104221.124
T25	522948.655	4104206.691
T26	522948.379	4104206.196
T27	522953.240	4104203.221
T28	522953.484	4104203.610
T29	522954.551	4104216.136
T30	522954.994	4104216.484
T31	522960.049	4104213.305
T32	522959.834	4104212.839
T33	522998.682	4104187.905
T34	523002.363	4104195.053
T35	522996.235	4104190.608
T36	523002.201	4104208.848
T37	523014.475	4104200.877
T38	523015.733	4104202.135
T39	523085.940	4104144.290
T40	523096.736	4104161.060

TAŞINMAZ KÜLTÜR VARLIĞINA
AİT KOORDİNAT CETVELİ
ITRF96 3 DERECE

Nokta No	Y	X
T1	523043.330	4103947.659
T2	523020.914	4103961.972
T3	523035.223	4103984.382
T4	523041.510	4103980.352
T5	523052.160	4103998.915
T6	523045.889	4104000.797
T7	523060.244	4104023.173
T8	523082.481	4104008.930
T9	523050.613	4104029.403
T10	523036.088	4104007.233
T11	523028.063	4104043.844
T12	523013.788	4104021.315
T13	523023.142	4104005.026
T14	523016.888	4103994.229
T15	522979.822	4104017.790
T16	522974.891	4104010.518
T17	522978.332	4104007.993
T18	522973.467	4103998.845
T19	522970.298	4104000.866
T20	522966.478	4103995.157
T21	522959.461	4103999.598
T22	522963.142	4104005.407
T23	522912.483	4104037.374
T24	522918.606	4104046.903
T25	522920.355	4104032.469
T26	522920.079	4104031.975
T27	522924.940	4104028.000
T28	522925.184	4104028.389
T29	522926.251	4104041.914
T30	522926.694	4104042.263
T31	522921.749	4104039.094
T32	522931.534	4104038.618
T33	522970.382	4104013.684
T34	522975.082	4104028.831
T35	522967.935	4104025.387
T36	522973.901	4104034.626
T37	522986.174	4104026.696
T38	522987.433	4104027.914
T39	523057.639	4103970.069
T40	523068.435	4103986.838

HATAY KÜLTÜR VARLIKLARINI KORUMA
BÖLGE KURULU ONAYI 17

BAŞKAN

BAŞKAN YRD.

ÜYE

ÜYE

ÜYE

ÜYE

ÜYE

ÜYE

ÜYE

ÜYE

HATAY KÜLTÜR VARLIKLARINI

KORUMA BÖLGE KURULUNUN

GÜN VE.....SAYILI KARAR EKİDİR

NOT: HARİTA TARAFIMIZCA HAZIRLANMIŞTIR.

Ezgi AYHAN
Harita Mühendisi

Mevra ÖZMEN
Mimar