

**T.C.**  
**KÜLTÜR VE TURİZM BAKANLIĞI**  
**EDİRNE KÜLTÜR VARLIKLARINI**  
**KORUMA BÖLGE KURULU**  
**K A R A R**

**Toplantı Tarihi ve No : 24.10.2022- 408**  
**Karar Tarihi ve No : 24.10.2022- 8730**

**Toplantı Yeri**  
**EDİRNE**

Edirne İli, Uzunköprü İlçesi, Yağmurca Köyü, 105 ada 39 parselde yer alan, sit alanı dışında kalan, Köy Tüzel kişiliği mülkiyetine kayıtlı, Yağmurca Eski Köy Mezarlığı, Edirne Kültür Varlıklarını Koruma Bölge Kurulu Müdürlüğü uzmanları tarafından 08.09.2022 tarihinde tespit edilmiş olup, taşınmazın tescil edilmesi istemine ilişkin hazırlanan tescil evrakları, 2863 sayılı yasanın 7 inci maddesi gereği Edirne Kültür Varlıklarını Koruma Bölge Kurulu Müdürlüğü'nün 09.09.2022 tarih ve E.289883 sayılı yazısı sayılı yazısı ile istenen kurum görüş yazısı, Edirne İl Tarım ve Orman Müdürlüğü'nün 14.09.2022 tarih ve 6953693, Edirne Çevre, Şehircilik ve İklim Değişikliği İl Müdürlüğü'nün 16.09.2022 tarih ve 4568033 sayılı, Karayolları 1. Bölge Müdürlüğü'nün 26.09.2022 tarih ve 1670992 sayılı, Edirne İl Özel İdaresi Yazı İşleri Müdürlüğü'nün 07.10.2022 tarih ve 33287 sayılı kurum görüş yazıları ile uzmanın 20.10.2022 tarih ve 1671270 sayılı raporu okundu, dosyası incelendi, yapılan görüşmeler sonunda;

Edirne İli, Uzunköprü İlçesi, Yağmurca Köyü, 105 ada 39 parselde yer alan, sit alanı dışında kalan, Köy Tüzel kişiliği mülkiyetine kayıtlı, Yağmurca Eski Köy Mezarlığının:

-2863 sayılı Kültür ve Tabiat Varlıklarını Koruma Kanununun 6 ıncı maddesi ile Korunması Gerekli Taşınmaz Kültür Varlıklarının ve Sitlerin Tespit ve Tescili Hakkında Yönetmeliğin 4 üncü maddesi kapsamına giren özellikler taşınması sebebi ile aynı yasanın 7 inci maddesi gereği korunması gerekli kültür varlığı olarak tescil edilmesine, Koruma Yüksek Kurulu'nun 05.11.1999 tarih ve 660 sayılı ilke kararı doğrultusunda grubunun 2.grup yapı, 1/2000 ölçekli haritada belirlenen sınırların koruma alanı olarak belirlenmesine, tescil fişinin ve paftasının uygun olduğuna,

-Taşınmazın tapu kütüğü beyanlar hanesine, İlgili Tapu Müdürlüğünce, "korunması gerekli kültür varlığı, 2.grup yapı" şerhi konmasına,

Karar verildi.

**ASLI GİBİDİR**


|                                  |   |  |                    |                              |   |   |
|----------------------------------|---|--|--------------------|------------------------------|---|---|
| AVRUPA KONSEYİ                   | KÜLTÜREL VARLIKLARI KORUMA ENVANTERİ        | K.V.K.E.                               | ANIT               | ENVANTER NO:                 |   |   |
| TÜRKİYE                          | KÜLTÜR VARLIKLARI VE MÜZELER GENEL MÜDÜRÜĞÜ |  |                    |                              |   |   |
| İLİ: EDİRNE                      | İLÇE: UZUNKÖPRÜ                             | MAHALLE KÖYÜ: YAĞMURCA KÖYÜ            | KORUMA DERECESESİ: | 1                            | 2 | 3 |
|                                  |   | VEYA MEVKİ:                            |                    | ANITSAL                      |   | X |
| SOKAK VE KAPI NO: -              |   | KADASTRO: PAFTA: - ADA: 105 PARSEL: 39 |                    | ÇEVRESEL                     |   |   |
| ADI: YAĞMURCA ESKİ KÖY MEZARLIĞI | YAPTIRAN:                                   | YAPAN:                                 |                    | S.M.Ö                        |   |   |
| YAPI NO:                         | YAPIM TARİHİ: 19.y.y.                       | KİTABE:                                |                    | MİMARİ ÇAĞI (ÜSLUP): OSMANLI |   |   |
|                                  |   |  |                    | VAKFIYE:                     |   |   |

**GENEL TANIM:**  
Eski Köy Mezarlığı, Yağmurca Köy merkezinin 500 m kuzey tarafında yer alan büyük bir mezarlıktır.

|               |      |               |   |          |          |         |                    |         |      |        |         |
|---------------|------|---------------|---|----------|----------|---------|--------------------|---------|------|--------|---------|
| KORUMA DURUMU | İYİ  | TAŞIYICI YAPI | X | DIŞ YAPI | ÜST YAPI | İÇ YAPI | SÜSLEME ELEMANLARI | RUTUBET | A    | YOK    |         |
|               | X    |               |   |          |          |         |                    |         | ORTA | B      | İZİ VAR |
|               | FENA |               |   |          |          |         |                    |         | C    | ÖNEMLİ |         |

**VAZİYET PLANI:**

**FOTOĞRAF :**

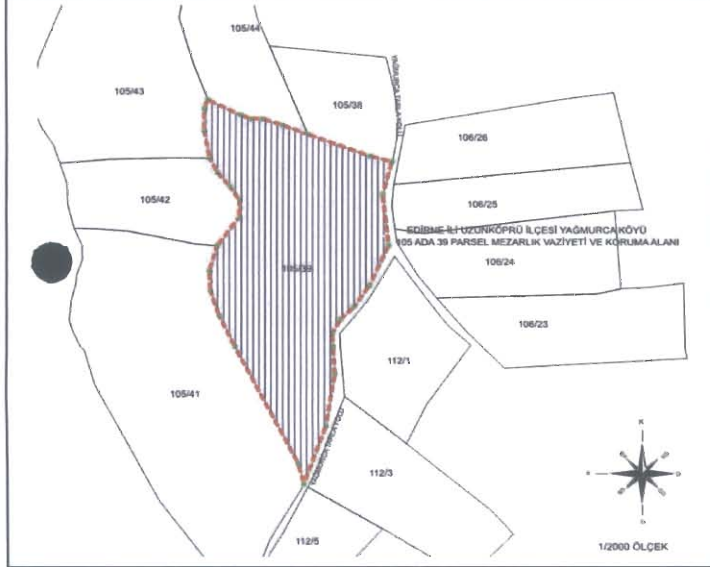

**GÖZLEMLER:**  
Günümüzde mezarlık olarak kullanılmaktadır.

**BAKIMDAN SORUMLU OLMASI GEREKEN KURULUŞ:** KÖY TÜZEL KİŞİLİĞİ

**BUGÜNKÜ SAHİBİ:** KÖY TÜZEL KİŞİLİĞİ

**YAPILAN ONARIMLAR:** **T.C. KÜLTÜR VE TURİZM BAKANLIĞI EDİRNE KÜLTÜR VARLIKLARINI KORUMA BÖLGE KURULU**

**AYRINTILI TANIM:**  
Hâzırda köy mezarlığı olarak kullanılan alanın içerisinde yazılı ve yazısız olarak çok sayıda Osmanlı Dönemi mezar taşları bulunmaktadır. Mezarlıkta iki tip başucu şahidesi tespit edilmiştir. İlk dikey dikdörtgen plaka halinde gövdeli ve üçgen alınlıklı, ikincisi başlığı fes (Hamidi), gövdesi aşağı doğru daralan dikdörtgen formdadır. Mezar taşlarında yapılan inceleme neticesinde köy mezarlığının 19.y.y ait olduğu tahmin edilmektedir.

**UYGUNDUR**

*(Mühür ve İmza)*  
**Yusuf ŞAMİLOĞLU**  
Müdür

|                 |    |          |        |              |
|-----------------|----|----------|--------|--------------|
| TEKNİK BİLGİLER | SU | ELEKTRİK | ISITMA | KANALİZASYON |
|-----------------|----|----------|--------|--------------|

**ORJİNAL KULLANIM:**  
MEZARLIK

**BUGÜNKÜ KULLANIMI:**  
MEZARLIK

**ÖNERİLEN KULLANIMI:**  
MEZARLIK

**HAZIRLAYANLAR:**

Öznur ÇELİK: Müze Araştırmacısı(Sanat Tarihçi M.A)

HAMDİ GÜNDOĞDU: Sanat Tarihçisi

Tescil Kararı:

**YAYIN DİZİNİ**  
Cüneyt AKGÜN'nün Uzunköprü İlçesinin Arkeolojik Kültür Envanteri, Trakya Üniversitesi, 2019, (Yayınlanmamış Yüksek Lisans Tezi), s.266

|                     |   |
|---------------------|---|
| <b>EKLER:</b>       |   |
| RAPOR               | X |
| FOTOĞRAF            | X |
| RÖLÖVE PROJESİ      |   |
| RESTORASYON PROJESİ |   |
| HARİTA              |   |
| KROKİ               |   |
| KİTABE              |   |
| VAKFIYE             |   |

**KONTROL EDEN:**  
Yusuf ŞAMİLOĞLU: Müdür

**KURUL ONAYI NO. :**

**REVİZYON**

**KURUL KARARLARI**


**E.K.V.K Kurulunun** 26.10.2022 tarih ve 8730 sayılı karar ekidir.

*(Mühür ve İmza)*

T.C.  
KÜLTÜR VE TURİZM BAKANLIĞI  
EDİRNE KÜLTÜR VARLIKLARINI  
KORUMA BÖLGE KURULU

UYGUNDUR

Yusuf ŞAMİLOĞLU  
Müdür

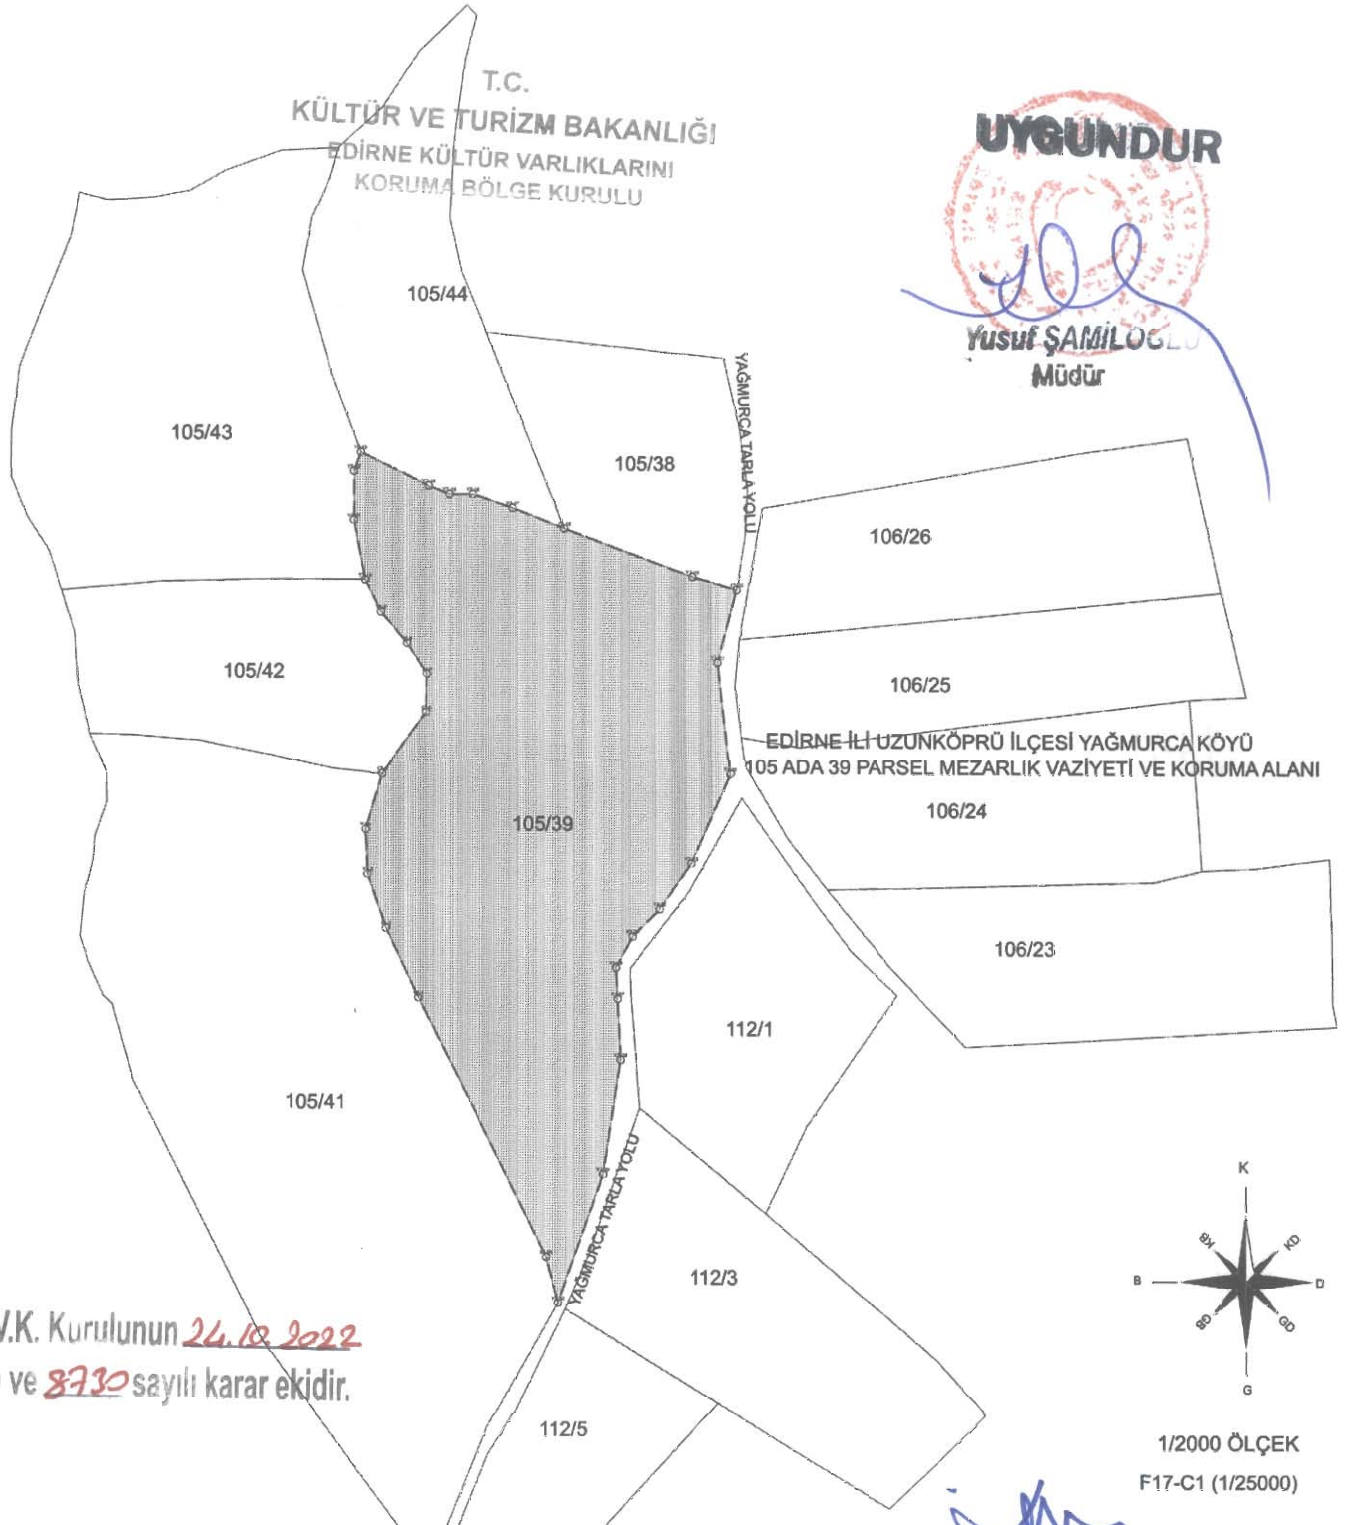

E.K.V.K. Kurulunun 24.10.2022  
Tarih ve 8730 sayılı karar ekidir.

1/2000 ÖLÇEK  
F17-C1 (1/25000)

EDİRNE İLİ UZUNKÖPRÜ İLÇESİ YAĞMURCA KÖYÜ  
105 ADA 39 PARSEL MEZARLIK VAZİYETİ VE KORUMA ALANI

| Nokta No | Y           | X             |
|----------|-------------|---------------|
| Y2-1     | 488,577.976 | 4,559,910.864 |
| Y2-2     | 488,569.122 | 4,559,930.001 |
| Y2-3     | 488,564.124 | 4,559,944.853 |
| Y2-4     | 488,563.553 | 4,559,957.135 |
| Y2-5     | 488,568.052 | 4,559,972.622 |
| Y2-6     | 488,580.349 | 4,559,989.878 |
| Y2-7     | 488,580.548 | 4,560,000.390 |
| Y2-8     | 488,575.093 | 4,560,008.820 |
| Y2-9     | 488,567.953 | 4,560,017.548 |
| Y2-10    | 488,563.624 | 4,560,026.285 |
| Y2-11    | 488,560.550 | 4,560,042.748 |
| Y2-12    | 488,560.550 | 4,560,056.236 |
| Y2-13    | 488,562.434 | 4,560,061.492 |
| Y2-14    | 488,581.071 | 4,560,052.225 |
| Y2-15    | 488,586.783 | 4,560,049.940 |
| Y2-16    | 488,593.210 | 4,560,049.940 |
| Y2-17    | 488,604.206 | 4,560,046.226 |
| Y2-18    | 488,618.487 | 4,560,040.657 |

| Nokta No | Y           | X             |
|----------|-------------|---------------|
| Y2-19    | 488,654.047 | 4,560,027.375 |
| Y2-20    | 488,666.328 | 4,560,023.947 |
| Y2-21    | 488,661.044 | 4,560,003.811 |
| Y2-22    | 488,664.471 | 4,559,972.821 |
| Y2-23    | 488,653.618 | 4,559,948.115 |
| Y2-24    | 488,644.906 | 4,559,935.405 |
| Y2-25    | 488,637.337 | 4,559,927.836 |
| Y2-26    | 488,632.759 | 4,559,919.230 |
| Y2-27    | 488,633.195 | 4,559,910.699 |
| Y2-28    | 488,634.054 | 4,559,893.837 |
| Y2-29    | 488,629.182 | 4,559,862.201 |
| Y2-30    | 488,616.597 | 4,559,826.883 |
| Y2-31    | 488,613.350 | 4,559,839.468 |

UTM ITRF96 DATUM 3 DERECELİK

-GÖSTERİM-

|  |                  |
|--|------------------|
|  | KORUMA ALANI HAT |
|  | KADASTRAL_HAT    |
|  | TESCİLLİ PARSEL  |