

T.C.
KÜLTÜR VE TURİZM BAKANLIĞI
EDİRNE KÜLTÜR VARLIKLARINI
KORUMA BÖLGE KURULU
K A R A R

Toplantı Tarihi ve No : 25.10.2022-409
Karar Tarihi ve No : 25.10.2022-8792

Toplantı Yeri
EDİRNE

Tekirdağ İli, Şarköy İlçesi, Güzelköy Mahallesi, 327 ada 35-36-37-38-39-40-41-42-43-44-45-46-47-48-49-50-51-52-53-57-58-59-60-61 parseller ve 328 ada 1-2 parsellerde (eski 585, 586, 587, 588, 589, 590, 591, 592, 593, 594, 595, 596, 597, 598, 599, 600, 601, 602,603,604,605,606, 607, 608, 612 ve 613 parsellerde), şahıs ve özel mülkiyete kayıtlı, Kurulumuzun 27.09.1994 tarih ve 2014 sayılı kararı ile belirlenen sınırları itibariyle 2. derece arkeolojik sit alanı olarak tescil edilen Paleor Yerleşiminin, tescilli alan sınırlarının sayısallaştırılması kapsamında Edirne Kültür Varlıklarını Koruma Bölge Kurulu Müdürlüğü uzmanlarınca hazırlanan tescil fişi ve haritasının değerlendirilmesine ilişkin uzmanın 25.10.2022 tarihli ve 1678866 sayılı raporu okundu, dosyası incelendi. Yapılan görüşmeler sonucunda;

Tekirdağ İli, Şarköy İlçesi, Güzelköy Mahallesi, 327 ada 35-36-37-38-39-40-41-42-43-44-45-46-47-48-49-50-51-52-53-57-58-59-60-61 parseller ve 328 ada 1-2 parsellerde (eski 585, 586, 587, 588, 589, 590, 591, 592, 593, 594, 595, 596, 597, 598, 599, 600, 601, 602,603,604,605,606, 607, 608, 612 ve 613 parsellerde), şahıs ve özel mülkiyete kayıtlı, Kurulumuzun 27.09.1994 tarih ve 2014 sayılı kararı ile belirlenen sınırları itibariyle 2. derece arkeolojik sit alanı olarak tescil edilen Paleor Yerleşiminin;

*Kadastral haritasında belirlenen koordinatlı sınırları itibariyle Güzelköy mahallesi, 327 ada 35-36-37-38-39-40-41-42-43-44-45-46-47-48-49-50-51-52-53-57-58-59-60-61 ve 328 ada 1-2 parsellerde, 2. derece arkeolojik sit alanı olarak tescilinin devam etmesine, tescil fişinin uygun olduğuna,

* Tescilli taşınmazların tapu kütüğünde bulunan “2. derecede korunması gerekli taşınmaz kültür varlığıdır” şerhinin “2. derece arkeolojik sit alanıdır” şeklinde düzenlenerek devam etmesine, tapu bilgilerinin Edirne Kültür Varlıklarını Koruma Bölge Kurulu Müdürlüğüne iletilmesine, taşınmazlarda 2. derece arkeolojik sit alanı olarak 2863 sayılı Kanununun 17. maddesi gereğince koruma amaçlı imar planı hazırlanmasına,

karar verildi.

ASLI GİBİDİR

AVRUPA KONSEYİ		KÜLTÜREL VARLIKLARI KORUMA ENVANTERİ K.V.K.E.		SİT	ENVANTER NO :
TÜRKİYE		KÜLTÜR VARLIKLARI VE MÜZELER GENEL MÜDÜRLÜĞÜ			HARİTANO:
İLİ: TEKİRDAĞ	İLÇESİ : ŞARKÖY	MAHALLE KÖY: GÜZELKÖY MAH.-PALİHOR MEVKİİ	KADASTRO: PAFTA:	ADA/PARSEL: (Paftasında)	
ADI: PALEOR YERLEŞİMİ 2. DERECE ARK.SİT ALANI			DÖNEMİ: HELENİSTİK-ROMA-BİZANS		

GENEL TANIMI:

Tekirdağ İli, Şarköy İlçesi, Hoşköy Mahallesi kuzeyinde kalan Gaziköymahallesinden denize dökülen çayın batısındaki derin vadinin üzerindeki Güzelköy tapulama sahası içerisinde yer alan güney düzlüğe kurulmuştur. Hellenistik, Roma ve Bizans Dönemi seramikleri ve taş temeller bulunmakta olduğu, belirlenen sınırların kent yerleşimi yayılım sınırlarını kapsamaktadır.Memleket haritalarında ve tapulama paftalarında, Palihor mevkii olarak adlandırılan alan, 10. ve 11. Yy da önemli bir dini merkez olan Gaziköy kuzeyinde yer almaktadır. Günümüzde, tarımsal faaliyetlerin mevcut meyve ağaçlarından sağlandığı, sit alanı sınırlarının eski Güzelköy-Gaziköy yolu ile sınırlandığı, alanın korunması ve mevcut ağaçlandırmanın sınırlandırılması gerekmektedir.

ŞİMDİKİ TEHLİKELER:

Tarımsal Faaliyetler

ŞİMDİKİ DURUMU:

II. Derece Arkeolojik Sit Alanı

SİT POTANSİYELİ:

II. Derece Arkeolojik Sit Alanı

KORUMA DERESESİ:

II. Derece Arkeolojik Sit Alanı

ŞİMDİKİ KORUMA:

II. Derece Arkeolojik Sit Alanı

ÖNERİLEN KORUMA:

II. derece arkeolojik sit alanı olarak tescilin devamı gerekmektedir. Bölgedeki güvenlik birimleri tarafından izlenmesi, definçilik faaliyetlerinin önüne geçilmesi, tarımsal faaliyetlerin mevcut ağaçlandırma ile sınırlandırılması gerekmektedir.

GÖZLEMLER:

Güzelköy mahallesine 2 km uzaklıkta, mahalle yerleşiminin güneydoğusunda, eski Güzelköy-Gaziköy yolu ile sınırlandırılan, mevcut tarımsal etkinliğin bağ-zeytin ve meyve ağaçlarından sağlandığı, parcel sınırlarının yöresel taşlar ile belirlendiği, bazı kısımlarda teraslama tekniği uygulandığı ve tescilli parsellerin bir kısmının yoğun bitki örtüsü ve ağaçlık olduğu görülmüştür.

VAZİYET PLANI	FOTOĞRAFLAR

KOORDİNATLAR:

HAZIRLAYANLAR:

N.Önder ÖZTÜRK
Figen BAYRAKTAR
Hakan ERDEN

Tekirdağ Müze Md.
Arkeolog
Harita Mühendisi

FOTOĞRAF ÇEKİM TARİHİ: 28.09.2022

EKLER:

RAPOR	X
FOTOĞRAF	X
HARİTA	X
KROKİ	X

KONTROL EDEN:

Yusuf ŞAMİLOĞLU (Müdür)

KURUL ONAYI:

YAYIN DİZİNİ

E.K.V.K. Kurulunun 25.10.2022


Tarih ve 8192 sayılı karar ekidir.

KURUL KARARLARI:

E.K.V.T.K.B.K. 27.09.1994 tarih ve 2014 sayılı kararı.

UYGUNDUR

Yusuf ŞAMİLOĞLU
Müdür

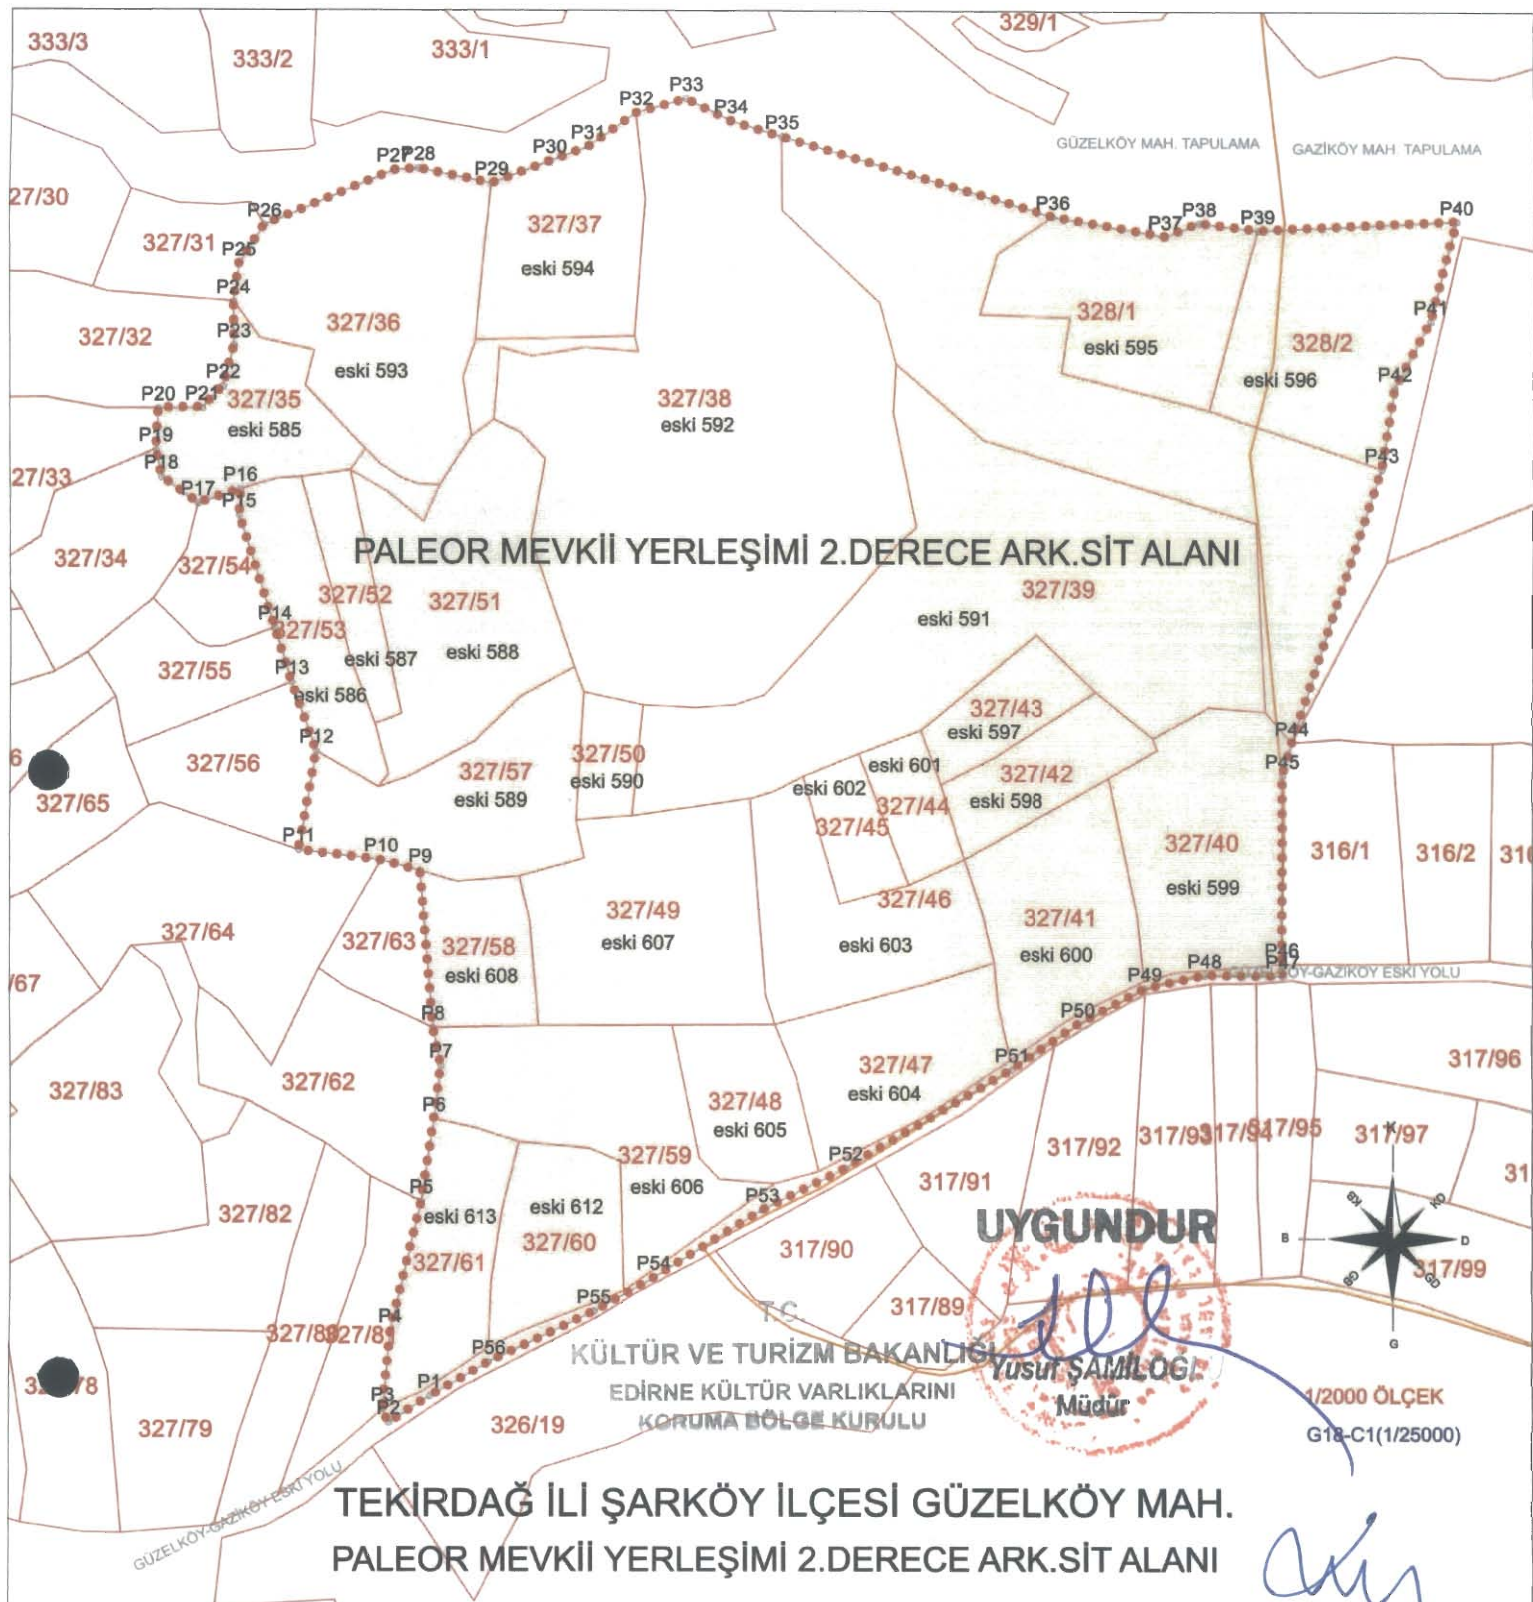

UYGUNDUR

Yusuf Şamlıoğlu
Müdür

KÜLTÜR VE TURİZM BAKANLIĞI
EDİRNE KÜLTÜR VARLIKLARINI
KORUMA BÖLGE KURULU

1/2000 ÖLÇEK
G18-C1(1/25000)

**TEKİRDAĞ İLİ ŞARKÖY İLÇESİ GÜZELKÖY MAH.
PALEOR MEVKİLİ YERLEŞİMİ 2.DERECE ARK.SİT ALANI**

TESCİLLİ SİT ALANI KOORDİNATLARI

Nokta No	Y	X
P1	525,760.787	4,511,552.010
P2	525,749.239	4,511,544.550
P3	525,747.801	4,511,548.310
P4	525,749.730	4,511,570.705
P5	525,758.511	4,511,607.049
P6	525,762.102	4,511,630.103
P7	525,764.033	4,511,645.222
P8	525,761.778	4,511,655.679
P9	525,768.073	4,511,700.243
P10	525,747.058	4,511,703.246
P11	525,723.746	4,511,706.070
P12	525,728.655	4,511,733.822
P13	525,721.705	4,511,753.346
P14	525,716.898	4,511,768.643
P15	525,706.783	4,511,800.311
P16	525,707.150	4,511,807.593
P17	525,695.173	4,511,803.635
P18	525,684.856	4,511,810.997
P19	525,683.346	4,511,818.688
P20	525,684.032	4,511,830.224
P21	525,696.438	4,511,830.371
P22	525,702.344	4,511,836.537
P23	525,705.361	4,511,848.040
P24	525,705.201	4,511,860.410
P25	525,706.764	4,511,871.276
P26	525,713.886	4,511,882.441
P27	525,750.212	4,511,889.169
P28	525,757.134	4,511,888.705
P29	525,777.977	4,511,894.434
P30	525,794.402	4,511,900.799
P31	525,805.136	4,511,904.901
P32	525,818.736	4,511,914.686

UTM ITRF 96 DATUM 3 DERECELİK

SİT ALANI İÇERİSİNDE KALAN PARSELLER

Ada	Parsel	Alan
SİT ALANI TOPLAM ALAN		80744.013
327	58	1249.482
	57	2777.837
	41	2487.276
	40	3039.769
	39	9235.604
	38	12703.578
	61	1817.333
	60	1639.335
	59	3196.753
	63	1581.294
	52	634.627
	51	3739.288
	50	552.851
	49	3696.642
	48	1373.924
	47	2194.991
	46	2511.054
	45	711.902
	44	707.915
	43	934.764
	42	1258.708
	37	2339.796
	36	4317.428
	35	1663.954
328	2	3247.462
	1	2770.091

-GÖSTERİM-

- 2.DERECE ARK.SİT ALANI HAT
- KADASTRAL HAT
- TESCİLLİ ALAN

E.K.V.K. Kurulunun 25.10.2022
Tarih ve 8792 sayılı karar ekidir.