

T.C.
KÜLTÜR VE TURİZM BAKANLIĞI
ANTALYA KÜLTÜR VARLIKLARINI KORUMA BÖLGE KURULU
KARAR

Toplantı Tarihi ve No.:29.11.2022/407
Karar Tarihi ve No. :29.11.2022/14834

Toplantı Yeri
ANTALYA

Isparta İli, Merkez İlçe, Sav Beldesinde, mülkiyeti Belediyeye ait, 4403 parselde yer alan, I. Grup yapı olarak tescilli Dalboyunoğlu Cami ile mülkiyeti Belediyeye ait, 4400 parselde yer alan, I. Grup yapı olarak tescilli İncili Çavuş Türbesinin koruma alanı sınırının sayısallaştırmasına yönelik Antalya Kültür Varlıklarını Koruma Bölge Kurulu Müdürlüğünün 24.11.2022 tarih ve 1736161 kayıt numaralı uzman raporu okundu, ekleri ve dosyası incelendi, yapılan görüşmeler sonucunda;

Isparta İli, Merkez İlçe, Sav Beldesinde, mülkiyeti Belediyeye ait, 4403 parselde yer alan, I. Grup yapı olarak tescilli Dalboyunoğlu Cami ile mülkiyeti Belediyeye ait, 4400 parselde yer alan, I. Grup yapı olarak tescilli İncili Çavuş Türbesinin Koruma Alanı Sınırının kararımız eki 1/1000 ölçekli haritada gösterildiği şekilde güncellenerek sayısallaştırılmasının uygun olduğuna (olumlu),

Koruma alanı içerisinde 2863 sayılı yasanın 8. maddesi uyarınca Kurulumuzdan izinsiz herhangi bir inşai ve fiziki uygulamada bulunulmamasına, tescilli camii ve türbenin koruma alanlarıyla planlara işlenerek, plan hükümleriyle birlikte Kurulumuza iletilmesine,

Koruma Alanında tamamen ya da kısmen kalan taşınmazların ilgili Kadastro Müdürlüğünce Kurul Müdürlüğüne bildirilmesine, bu işlem sonrasında taşınmazın tapu kayıtlarına tamamen ya da kısmen kaldırıldığına dair ilgili şerhlerin konulmasının sağlanmasına, can ve mal güvenliği açısından gerekli güvenlik önlemlerinin ilgili kurumlar ve mahalli kolluk kuvvetlerince alınmasına karar verildi.

BAŞKAN

Prof.Dr. Osman ERAVŞAR
İMZA

BAŞKAN YARDIMCISI

Prof.Dr. H.Sabri ALANYALI
İMZA

Üye

Mesut BAYAT
İMZA

Üye

İlhan KAYMAZ
İMZA

Üye

İbrahim ÖNER
İMZA

Üye


Belgin ŞAHİN
İMZA

Üye

Bekir Cenap ALTIPARMAK
İMZA

Üye

Sav Bld. Tem.
(BULUNMADI)

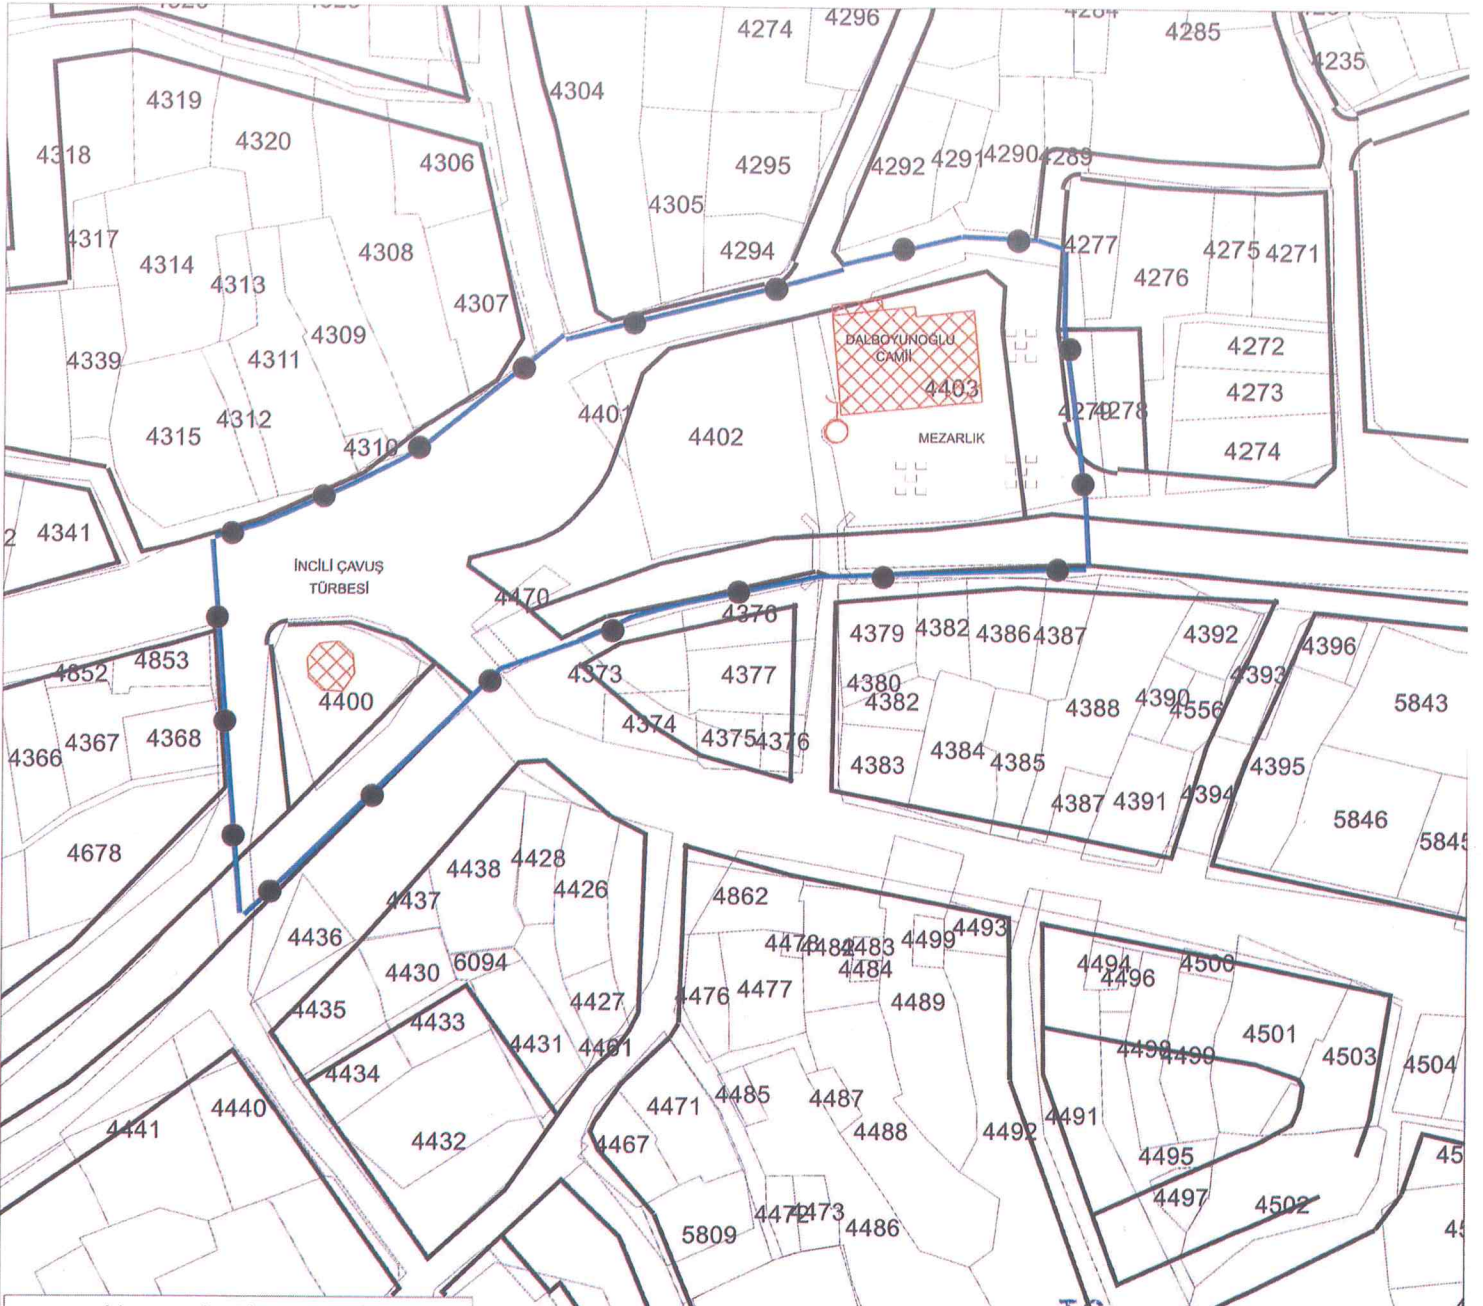


ISPARTA İLİ, MERKEZ İLÇESİ, SAV BELDESİ

● ● ● KORUMA ALANI SINIRI
PAFTA NO: M25-A-23-C-2-D
U.T.M.3 DATUM: ED50 D.O.M:30
ÖLÇEK: 1/1000

Nokta No	Y	X
KA1	556704.809	4181930.072
KA2	556704.280	4181939.550
KA3	556702.627	4181952.680
KA4	556701.270	4181971.397
KA5	556701.237	4181973.597
KA6	556701.186	4181963.184
KA7	556697.670	4181974.683
KA8	556687.284	4181975.092
KA9	556670.787	4181971.252
KA10	556667.833	4181928.794
KA11	556661.542	4181968.719
KA12	556648.591	4181924.816
KA13	556642.298	4181923.080
KA14	556635.064	4181919.752
KA15	556632.896	4181961.395
KA16	556624.191	4181915.881
KA17	556612.997	4181945.420
KA18	556604.389	4181940.936
KA19	556591.510	4181935.175
KA20	556589.167	4181881.619
KA21	556585.052	4181933.300

ASLI GIBİDİR

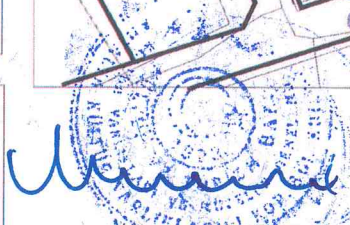

Melike GÜL
Bölge Kurulu Müdür V.

UYGUN BULUNDU

KTB (ANTALYA KÜLTÜR VARLIKLARINI KORUMA BÖLGE KURULU MÜDÜRLÜĞÜ)
Kayıt Sayısı: 1736181
24.11.2022 10:14:58 tarihinde
Cennet OZKAN teslim almıştır

T.C. KÜLTÜR VE TURİZM BAKANLIĞI
ANTALYA K.M.B. Bölge Kurulunun
22.11.2022 tarih ve 10183 sayılı karar ekidir.

[Signatures]
Başkan
Başkan Yardımcısı
Üye
Üye
Üye
Temsilci Üye
Temsilci Üye
Temsilci Üye
Temsilci Üye

[Signature]
Göhan NERGİZ
Harita Mühendisi

