

T.C.  
KÜLTÜR VE TURİZM BAKANLIĞI  
ANTALYA KÜLTÜR VARLIKLARINI KORUMA BÖLGE KURULU  
KARAR

Toplantı Tarihi ve No.:09.12.2022/410  
Karar Tarihi ve No. :09.12.2022/14951

Toplantı Yeri  
ANTALYA

Antalya İli, Elmalı İlçesi, Bozüyük Mahallesi, Antalya Kültür ve Tabiat Varlıklarını Koruma Kurulunun 01.07.1992 tarih ve 1483 sayılı kararıyla tescil edilen Kocapınar Höyük I. Derece Arkeolojik Sit Alanı sınırının güncellenmesine ilişkin Antalya Kültür Varlıklarını Koruma Bölge Kurulu Müdürlüğünün 13.10.2022 tarih ve 1660308 kayıt numaralı uzman raporu, Antalya Kültür Varlıklarını Koruma Bölge Kurulu Müdürlüğünün 14.10.2022 tarih ve 3031066 sayılı yazısı, Antalya Çevre, Şehircilik ve İklim Değişikliği İl Müdürlüğünün 07.11.2022 tarih ve 4940139 sayılı yazısı, Antalya Su ve Atıksu İdaresi Genel Müdürlüğünün 14.11.2022 tarih ve 94475 sayılı yazısı, Antalya Kültür Varlıklarını Koruma Bölge Kurulu Müdürlüğünün 06.12.2022 tarih ve 1760319 kayıt numaralı uzman raporu okundu, ekleri ve dosyası incelendi, yapılan görüşmeler sonucunda;

Antalya İli, Elmalı İlçesi, Bozüyük Mahallesi, Antalya Kültür ve Tabiat Varlıklarını Koruma Kurulunun 01.07.1992 tarih ve 1483 sayılı kararıyla tescil edilen Kocapınar I. Derece Arkeolojik Sit Alanı sınırının, yerinde yapılan hassas ölçümler doğrultusunda yeniden düzenlendiği kararımız eki 1/2000 ölçekli haritanın uygun bulunduğu (olumlu), I. Derece Arkeolojik Sit Alanında Koruma Yüksek Kurulunun arkeolojik sit alanlarıyla ilgili ilke kararlarının geçerli olduğuna,

Sit Alanında tamamen ya da kısmen kalan taşınmazların ilgili Kadastro Müdürlüğünce Kurul Müdürlüğüne bildirilmesine, bu işlem sonrasında taşınmazların tapu kayıtlarına tamamen ya da kısmen kaldırılmasına dair ilgili şerhlerin konulmasının sağlanmasına,

2863 sayılı yasanın 17. maddesi gereği bu alanda her ölçekteki plan uygulamasının durdurulmasına, I. Derece Arkeolojik Sit Alanı sınırının 05.11.1999 tarih ve 658 sayılı ilke kararı gereği "Aynen Korunacak I. Derece Arkeolojik Sit Alanı" olarak planlara işlenmesine ve ilgili Meclis kararıyla birlikte Kurulumuza iletilmesine, ayrıca koruma amaçlı imar planının da hazırlatılarak Kurulumuza sunulmasına,

Sit alanında can ve mal güvenliğinin sağlanması, gerekli güvenlik önlemlerinin ilgili kurumlar ve mahalli kolluk kuvvetlerince alınmasına karar verildi.

**BAŞKAN**

Prof.Dr. Osman ERAVŞAR  
İMZA



**BAŞKAN YARDIMCISI**

Prof.Dr. H.Sabri ALANYALI  
İMZA

**Üye**

Mesut BAYAT  
İMZA

**Üye**

İlhan KAYMAZ  
İMZA

**Üye**

İbrahim ÖNER  
İMZA

**Üye**

Belgin ŞAHİN  
İMZA

**Üye**

Bekir Cenap ALTIPARMAK  
İMZA

**Üye**

Serkan ÖZDEMİR  
Ant.Büyükşehir Bld.Tem.  
İMZA

**Üye**

Elmalı Bld. Tem.  
(BULUNMADI)


**Üye**

Tahir AKSEKİLİ  
Ant.Elmalı Müze Md.V.  
İMZA

**Üye**



Emin ÖZDEMİR  
Harita Mühendisi

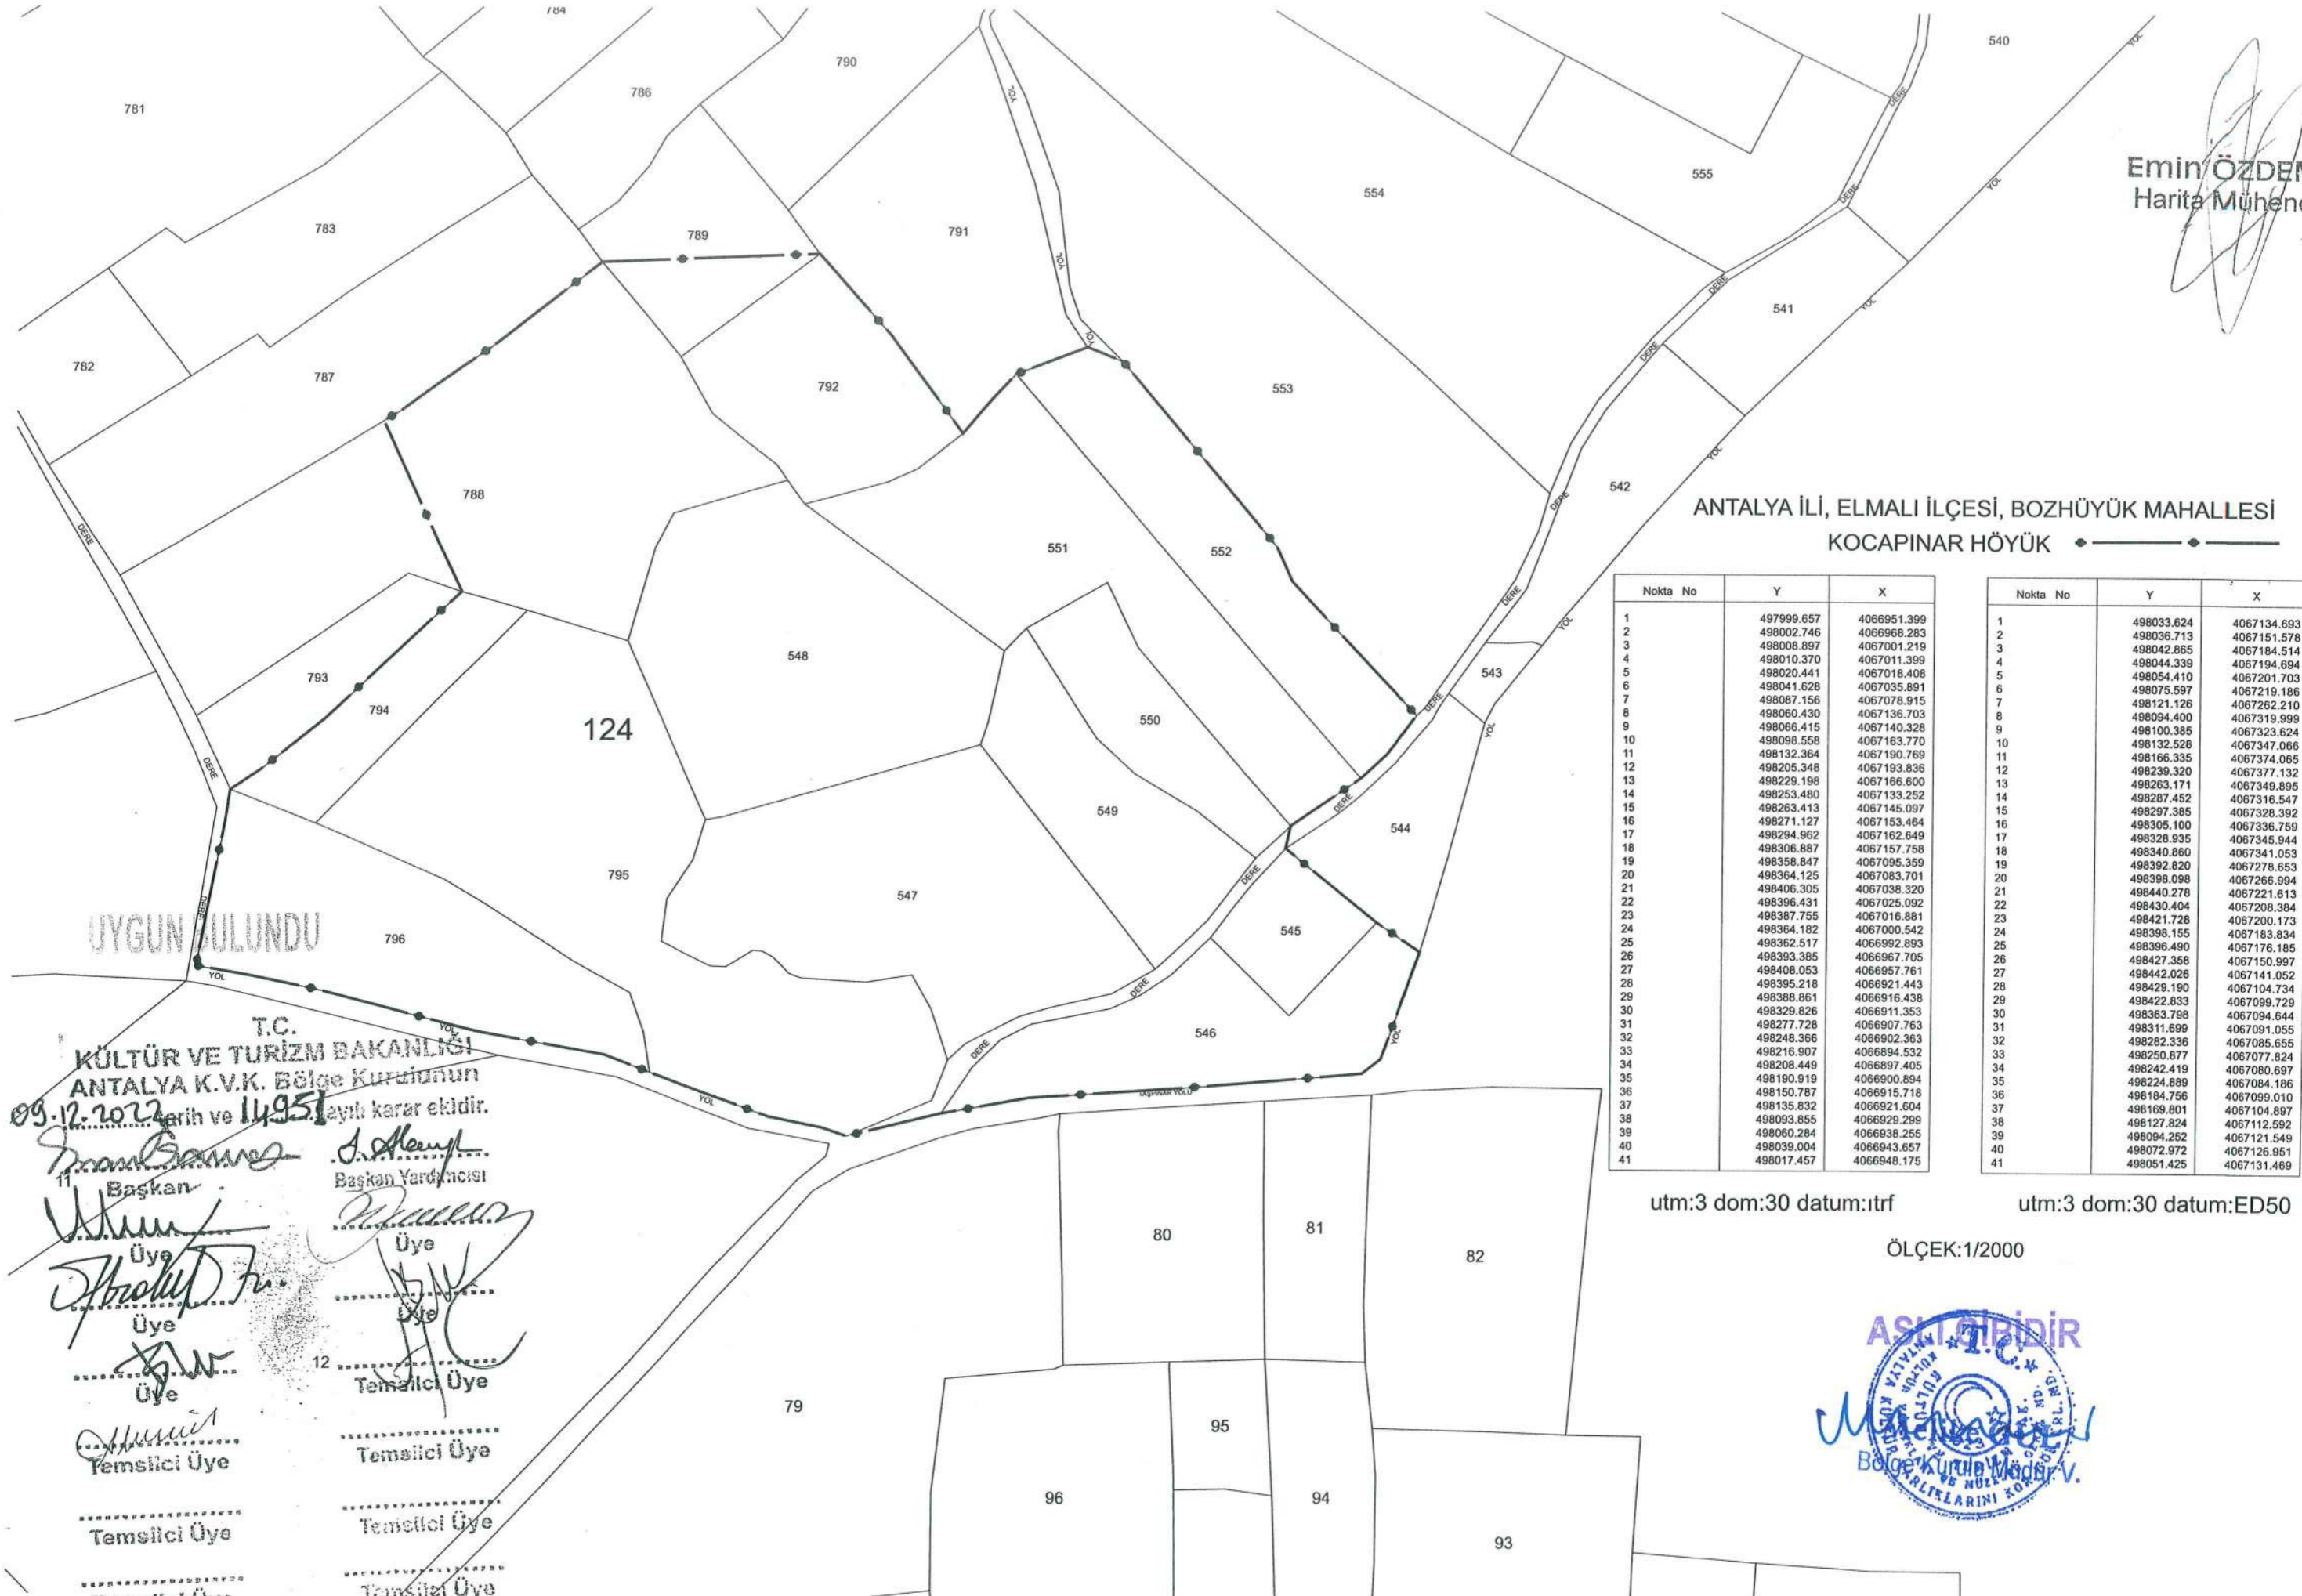

ANTALYA İLİ, ELMALI İLÇESİ, BOZHÜYÜK MAHALLESİ  
KOCAPINAR HÖYÜK

Nokta No	Y	X
1	497998.657	4066951.399
2	498002.746	4066968.263
3	498008.897	4067001.219
4	498010.370	4067011.399
5	498020.441	4067018.408
6	498041.628	4067035.891
7	498087.156	4067078.915
8	498060.430	4067136.703
9	498066.415	4067140.328
10	498098.558	4067163.770
11	498132.364	4067190.769
12	498205.348	4067193.836
13	498229.198	4067166.600
14	498253.480	4067133.252
15	498263.413	4067145.097
16	498271.127	4067153.464
17	498294.962	4067162.649
18	498306.887	4067157.758
19	498358.847	4067095.359
20	498364.125	4067083.701
21	498406.305	4067038.320
22	498396.431	4067025.092
23	498387.755	4067016.881
24	498364.182	4067000.542
25	498362.517	4066992.893
26	498393.385	4066967.705
27	498408.053	4066957.761
28	498395.218	4066921.443
29	498388.861	4066916.438
30	498329.826	4066911.353
31	498277.728	4066907.763
32	498248.366	4066902.363
33	498216.907	4066894.532
34	498208.449	4066897.405
35	498190.919	4066900.894
36	498150.787	4066915.718
37	498135.832	4066921.604
38	498093.855	4066929.299
39	498060.284	4066938.255
40	498039.004	4066943.657
41	498017.457	4066948.175

Nokta No	Y	X
1	498033.624	4067134.693
2	498036.713	4067151.578
3	498042.865	4067184.514
4	498044.339	4067194.694
5	498054.410	4067201.703
6	498075.597	4067219.186
7	498121.126	4067262.210
8	498094.400	4067319.999
9	498100.385	4067323.624
10	498132.528	4067347.066
11	498166.335	4067374.065
12	498239.320	4067377.132
13	498263.171	4067349.895
14	498287.452	4067316.547
15	498297.385	4067328.392
16	498305.100	4067336.759
17	498328.935	4067345.944
18	498340.860	4067341.053
19	498392.820	4067278.653
20	498398.098	4067266.994
21	498440.278	4067221.613
22	498430.404	4067208.384
23	498421.728	4067200.173
24	498398.155	4067183.834
25	498396.490	4067176.185
26	498427.358	4067150.997
27	498442.026	4067141.052
28	498429.190	4067104.734
29	498422.833	4067099.729
30	498363.798	4067094.644
31	498311.699	4067091.055
32	498282.336	4067085.655
33	498250.877	4067077.824
34	498242.419	4067080.697
35	498224.889	4067084.186
36	498184.756	4067099.010
37	498169.801	4067104.897
38	498127.824	4067112.592
39	498094.252	4067121.549
40	498072.972	4067126.951
41	498051.425	4067131.469

UYGUN BULUNDU

T.C. KÜLTÜR VE TURİZM BAKANLIĞI  
ANTALYA K.V.K. Bölge Kurulunun  
09.12.2022 tarih ve 14951 sayılı karar ekidir.

Başkan  
Üye  
Üye  
Üye  
Temsilci Üye  
Temsilci Üye  
Temsilci Üye  
Temsilci Üye

Başkan Yardımcısı  
Üye  
Üye  
Temsilci Üye  
Temsilci Üye  
Temsilci Üye  
Temsilci Üye

