

T.C.
KÜLTÜR VE TURİZM BAKANLIĞI
HATAY KÜLTÜR VARLIKLARINI KORUMA BÖLGE KURULU
KARAR


Toplantı Tarihi ve No: 27.08.2020-51
Karar Tarihi ve No : 27.08.2020- 765
Dosya Numarası : 31.11.19

Toplantı Yeri
HATAY


Hatay İli, Belen İlçesi, Çakallı Mahallesi sınırları içinde tespit edilen Adana Kültür ve Tabiat Varlıklarını Koruma Bölge Kurulunun 01.08.2008 tarih ve 4144 sayılı kararı ile 1.Derece Arkeolojik Sit Alanı olarak tescil edilen sınırların sayısallaştırılmasına ilişkin Hatay Kültür Varlıklarını Koruma Bölge Kurulu Müdürlüğü uzmanlarının 19.08.2020 tarih ve 333899 sayılı dosya inceleme raporu okundu, ekleri ve işlem dosyası incelendi, yapılan görüşmeler sonucunda;

Hatay İli, Belen İlçesi, Çakallı Mahallesi sınırları içinde tespit edilen Adana Kültür ve Tabiat Varlıklarını Koruma Bölge Kurulunun 01.08.2008 tarih ve 4144 sayılı kararı ile 1.Derece Arkeolojik Sit Alanı olarak tescil edilen söz konusu karar eki krokide sit sınırları ve kaya mezarlarının yerlerinin belirtildiği ancak koordinatlarının verilmediği anlaşılmış bu bağlamda; yerinde yapılan incelemede sit sınırı ve kaya mezarlarına ait koordinatların yapılan ölçümlerle yeniden belirlendiği esas kararımız eki 1/2000 ölçekli kadastral harita üzerinde sit alanı sınırı ve kaya mezarı koordinatlarının uygun olduğuna, sit alanında kalan ve kararımız eki kadastral haritada belirtilen 921 ve 922 nolu parsellere '1. Derece Arkeolojik Sit Alanıdır.' beyanının aktarılmasının ilgili Tapu Müdürlüğünden istenmesine karar verildi.

İL: HATAY
İLÇE: BELEN
MAHALLE: ÇAKALLI
PARSELLER: 921-922

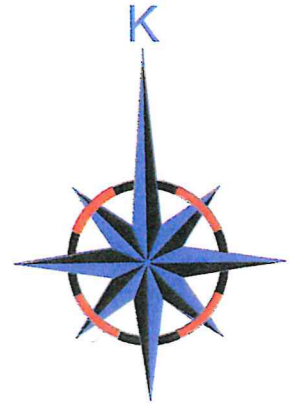

Ölçek:1/2000

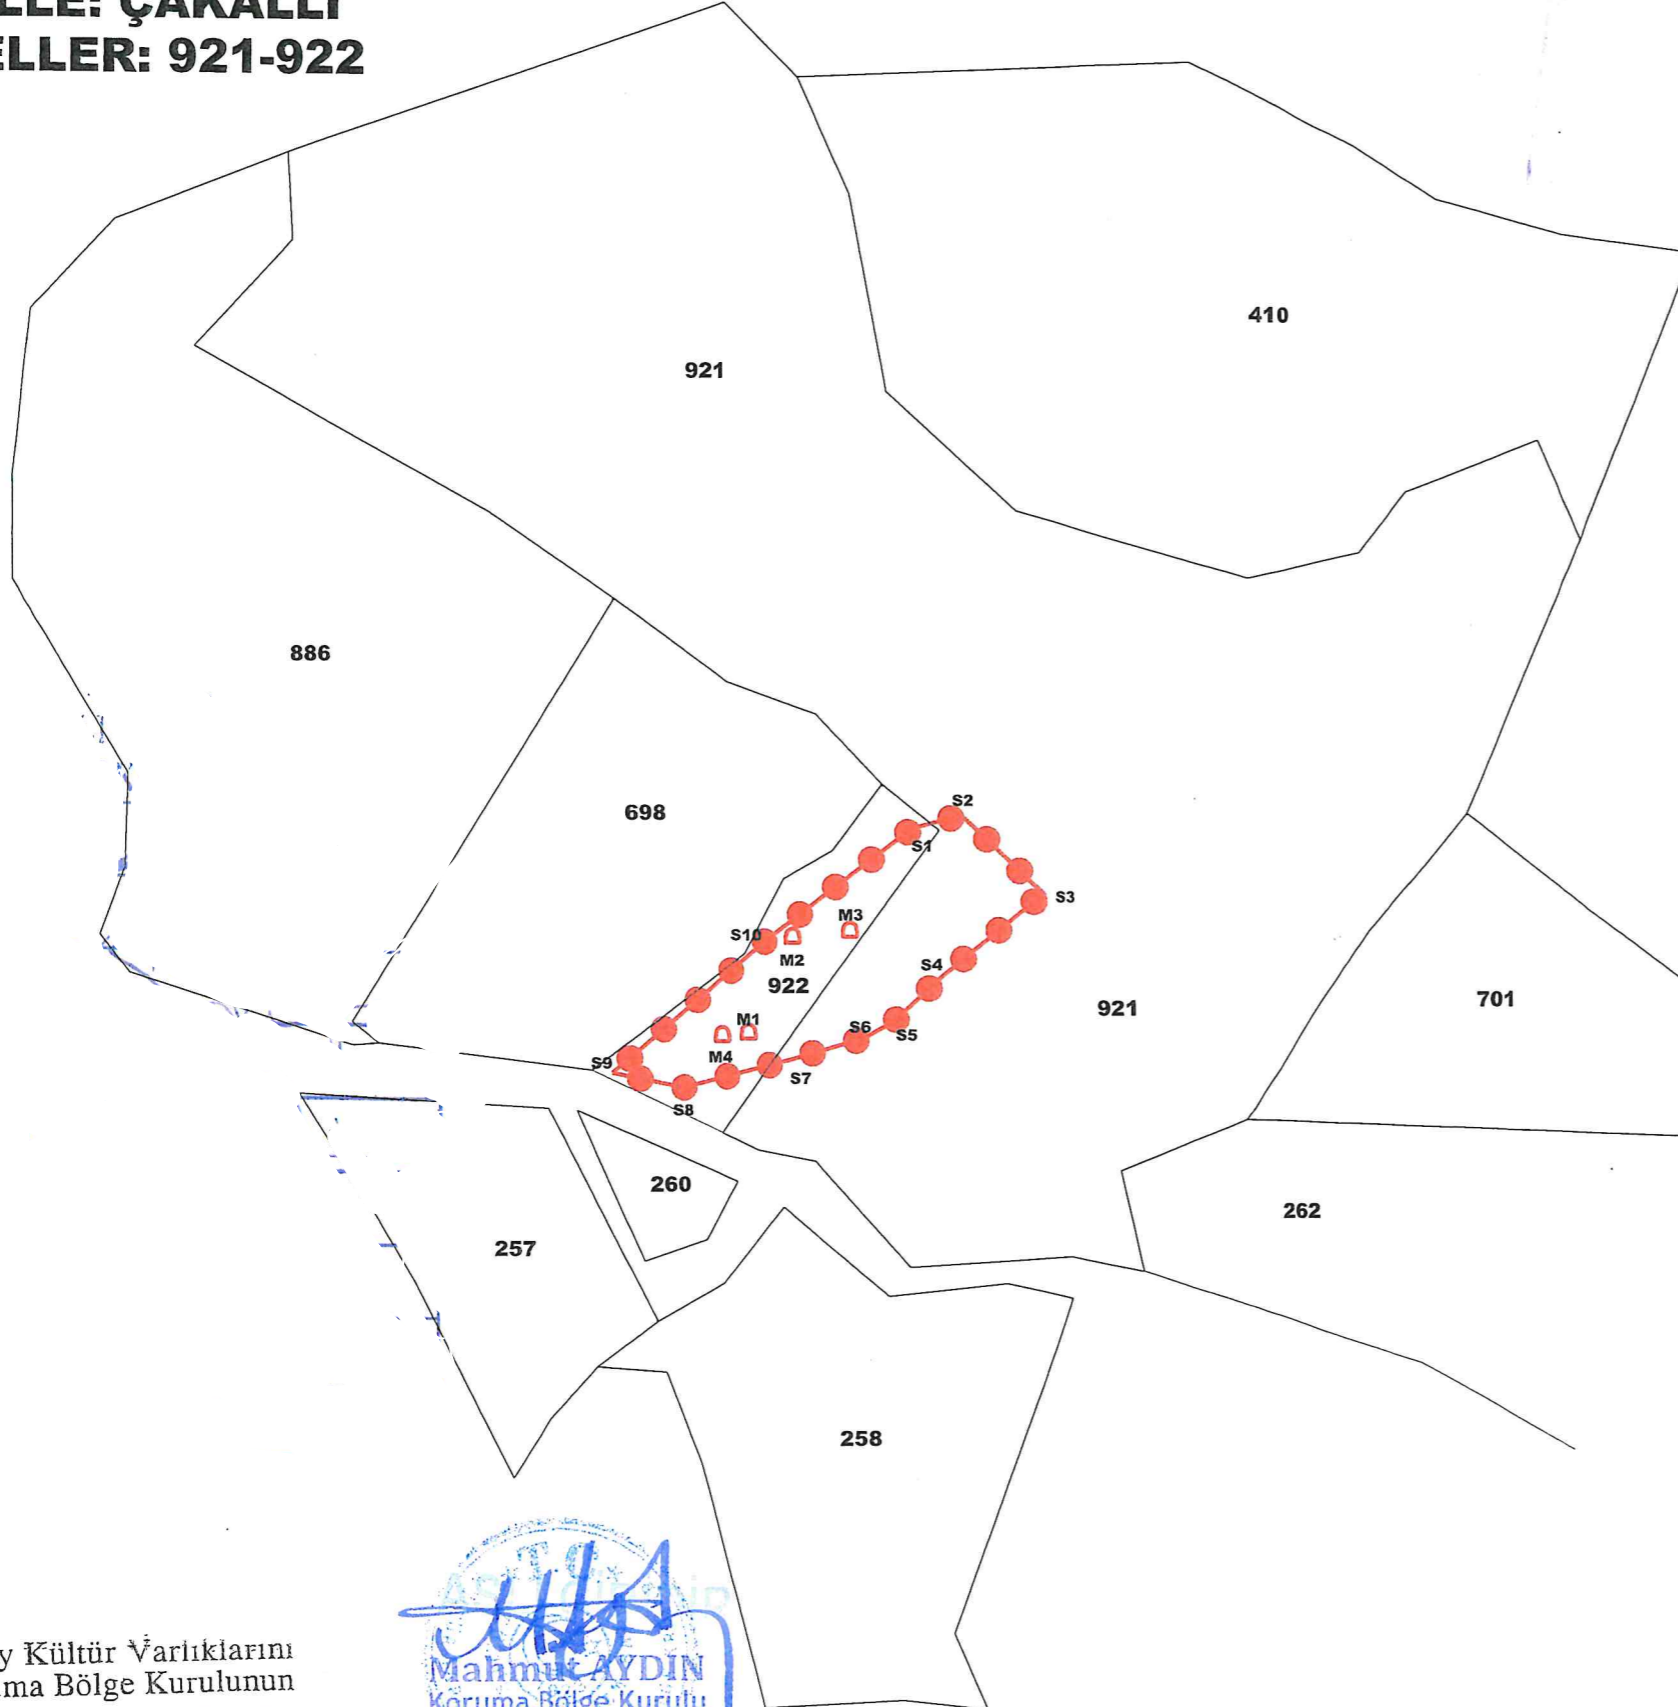

1.DERECE ARKEOLOJİK SİT SINIRI



KAYA MEZARI

1.DERECE SİT ALANINA
AİT KOORDİNAT CETVELİ
ITRF96 3 DERECE

NoktaNo	Y	X
S1	523334.594	4036424.898
S2	523347.409	4036428.285
S3	523368.665	4036407.508
S4	523341.649	4036385.336
S5	523329.391	4036373.685
S6	523321.080	4036369.039
S7	523302.862	4036363.724
S8	523272.709	4036355.965
S9	523253.824	4036359.874
S10	523294.084	4036394.025

KAYA MEZARLARINA
AİT KOORDİNAT CETVELİ
ITRF96 3 DERECE

NoktaNo	Y	X
M1	523290.397	4036370.652
M2	523302.683	4036396.634
M3	523318.075	4036397.845
M4	523283.428	4036370.360

1.DERECE SİT ALANINA
AİT KOORDİNAT CETVELİ
ED50 3 DERECE

NoktaNo	Y	X
S1	523356.977	4036604.750
S2	523369.792	4036608.137
S3	523391.048	4036587.360
S4	523364.032	4036565.188
S5	523351.774	4036553.537
S6	523343.463	4036548.891
S7	523325.246	4036543.576
S8	523295.093	4036535.817
S9	523276.207	4036539.726
S10	523316.467	4036573.876

KAYA MEZARLARINA
AİT KOORDİNAT CETVELİ
ED50 3 DERECE

NoktaNo	Y	X
M1	523312.780	4036550.504
M2	523325.066	4036576.486
M3	523340.458	4036577.697
M4	523305.811	4036550.212

Hatay Kültür Varlıklarını
Koruma Bölge Kurulunun
27.08.2022...gün ve...765...
sayılı karar ekidir.


Mahmut AYDIN
Koruma Bölge Kurulu
Müdür V.

NOT: TAŞINMAZ KÜLTÜR VARLIĞINA AİT KOORDİNATLAR
CORS CİHAZIYLA TARAFIMIZCA ALINMIŞTIR


Ezgi AYHAN
Harita Mühendisi


Feyika KARADUMAN
Müze Araştırmacısı


Mehmet KELEN
Harita Teknikeri