

T.C.
KÜLTÜR VE TURİZM BAKANLIĞI
ANTALYA KÜLTÜR VARLIKLARINI KORUMA BÖLGE KURULU
KARAR

Toplantı Tarihi ve No.:12.05.2022/379
Karar Tarihi ve No. :12.05.2022/13921

Toplantı Yeri
ANTALYA

Antalya İli, Finike İlçesi, Turunçova Mahallesinde, Antalya Kültür Varlıklarını Koruma Bölge Kurulunun 30.03.2015 tarih ve 3583 sayılı kararıyla sehven 684 parsel olarak tescil edilen 2. Grup yapının, özel mülkiyetteki, 344 ada 8 parselde yer aldığı tespit edildiğinden taşınmazın kadastral bilgilerinin değiştirilmesine ilişkin Antalya Kültür Varlıklarını Koruma Bölge Kurulu Müdürlüğünün 09.05.2022 tarih ve 1370622 kayıt numaralı uzman raporu okundu, ekleri ve dosyası incelendi, yapılan görüşmeler sonucunda;

Antalya İli, Finike İlçesi, Turunçova Mahallesinde, Kurulumuzun 30.03.2015 tarih ve 3583 sayılı kararıyla sehven 684 parsel olarak tescil edilen 2. Grup yapının, özel mülkiyetteki, 344 ada 8 parselde yer aldığı Kurulumuza sunulan bilgi ve belgelerden anlaşıldığından, taşınmazın kadastral bilgilerinin 344 ada 8 parsel olarak düzeltilmesine, bu doğrultuda yeniden düzenlenen anıt fişi ile 1/1000 ölçekli paftada sınırları belirlenen koruma alanı paftasının uygun bulunduğu (olumlu),

2863 sayılı Yasanın 8. maddesi uyarınca koruma alanı içinde Kurulumuzdan izin alınmadan inşai ve fiziki faaliyette bulunulmaması gerektiğine,

684 nolu parseldeki taşınmaz kültür varlığı şerhinin kaldırılarak, 344 ada 8 parselin tapu kaydına taşınmaz kültür varlığı şerhinin düşülerek, koruma alanı sınırlarının ve tescilli taşınmazın plana işlenmesine karar verildi.



BAŞKAN

Prof.Dr. Osman ERAVŞAR
İMZA

BAŞKAN YARDIMCISI

Prof.Dr. H.Sabri ALANYALI
İMZA

Üye

Mesut BAYAT
İMZA

Üye

İlhan KAYMAZ
İMZA

Üye

İbrahim ÖNER
İMZA

Üye

Belgin ŞAHİN
İMZA

Üye

Bekir Cenap ALTIPARMAK
(BULUNMADI)

Üye


Serkan ÖZDEMİR
Ant.Büyükşehir Bld.Tem.
İMZA

Üye

Finike Bld. Tem.
(BULUNMADI)

Üye

Üye

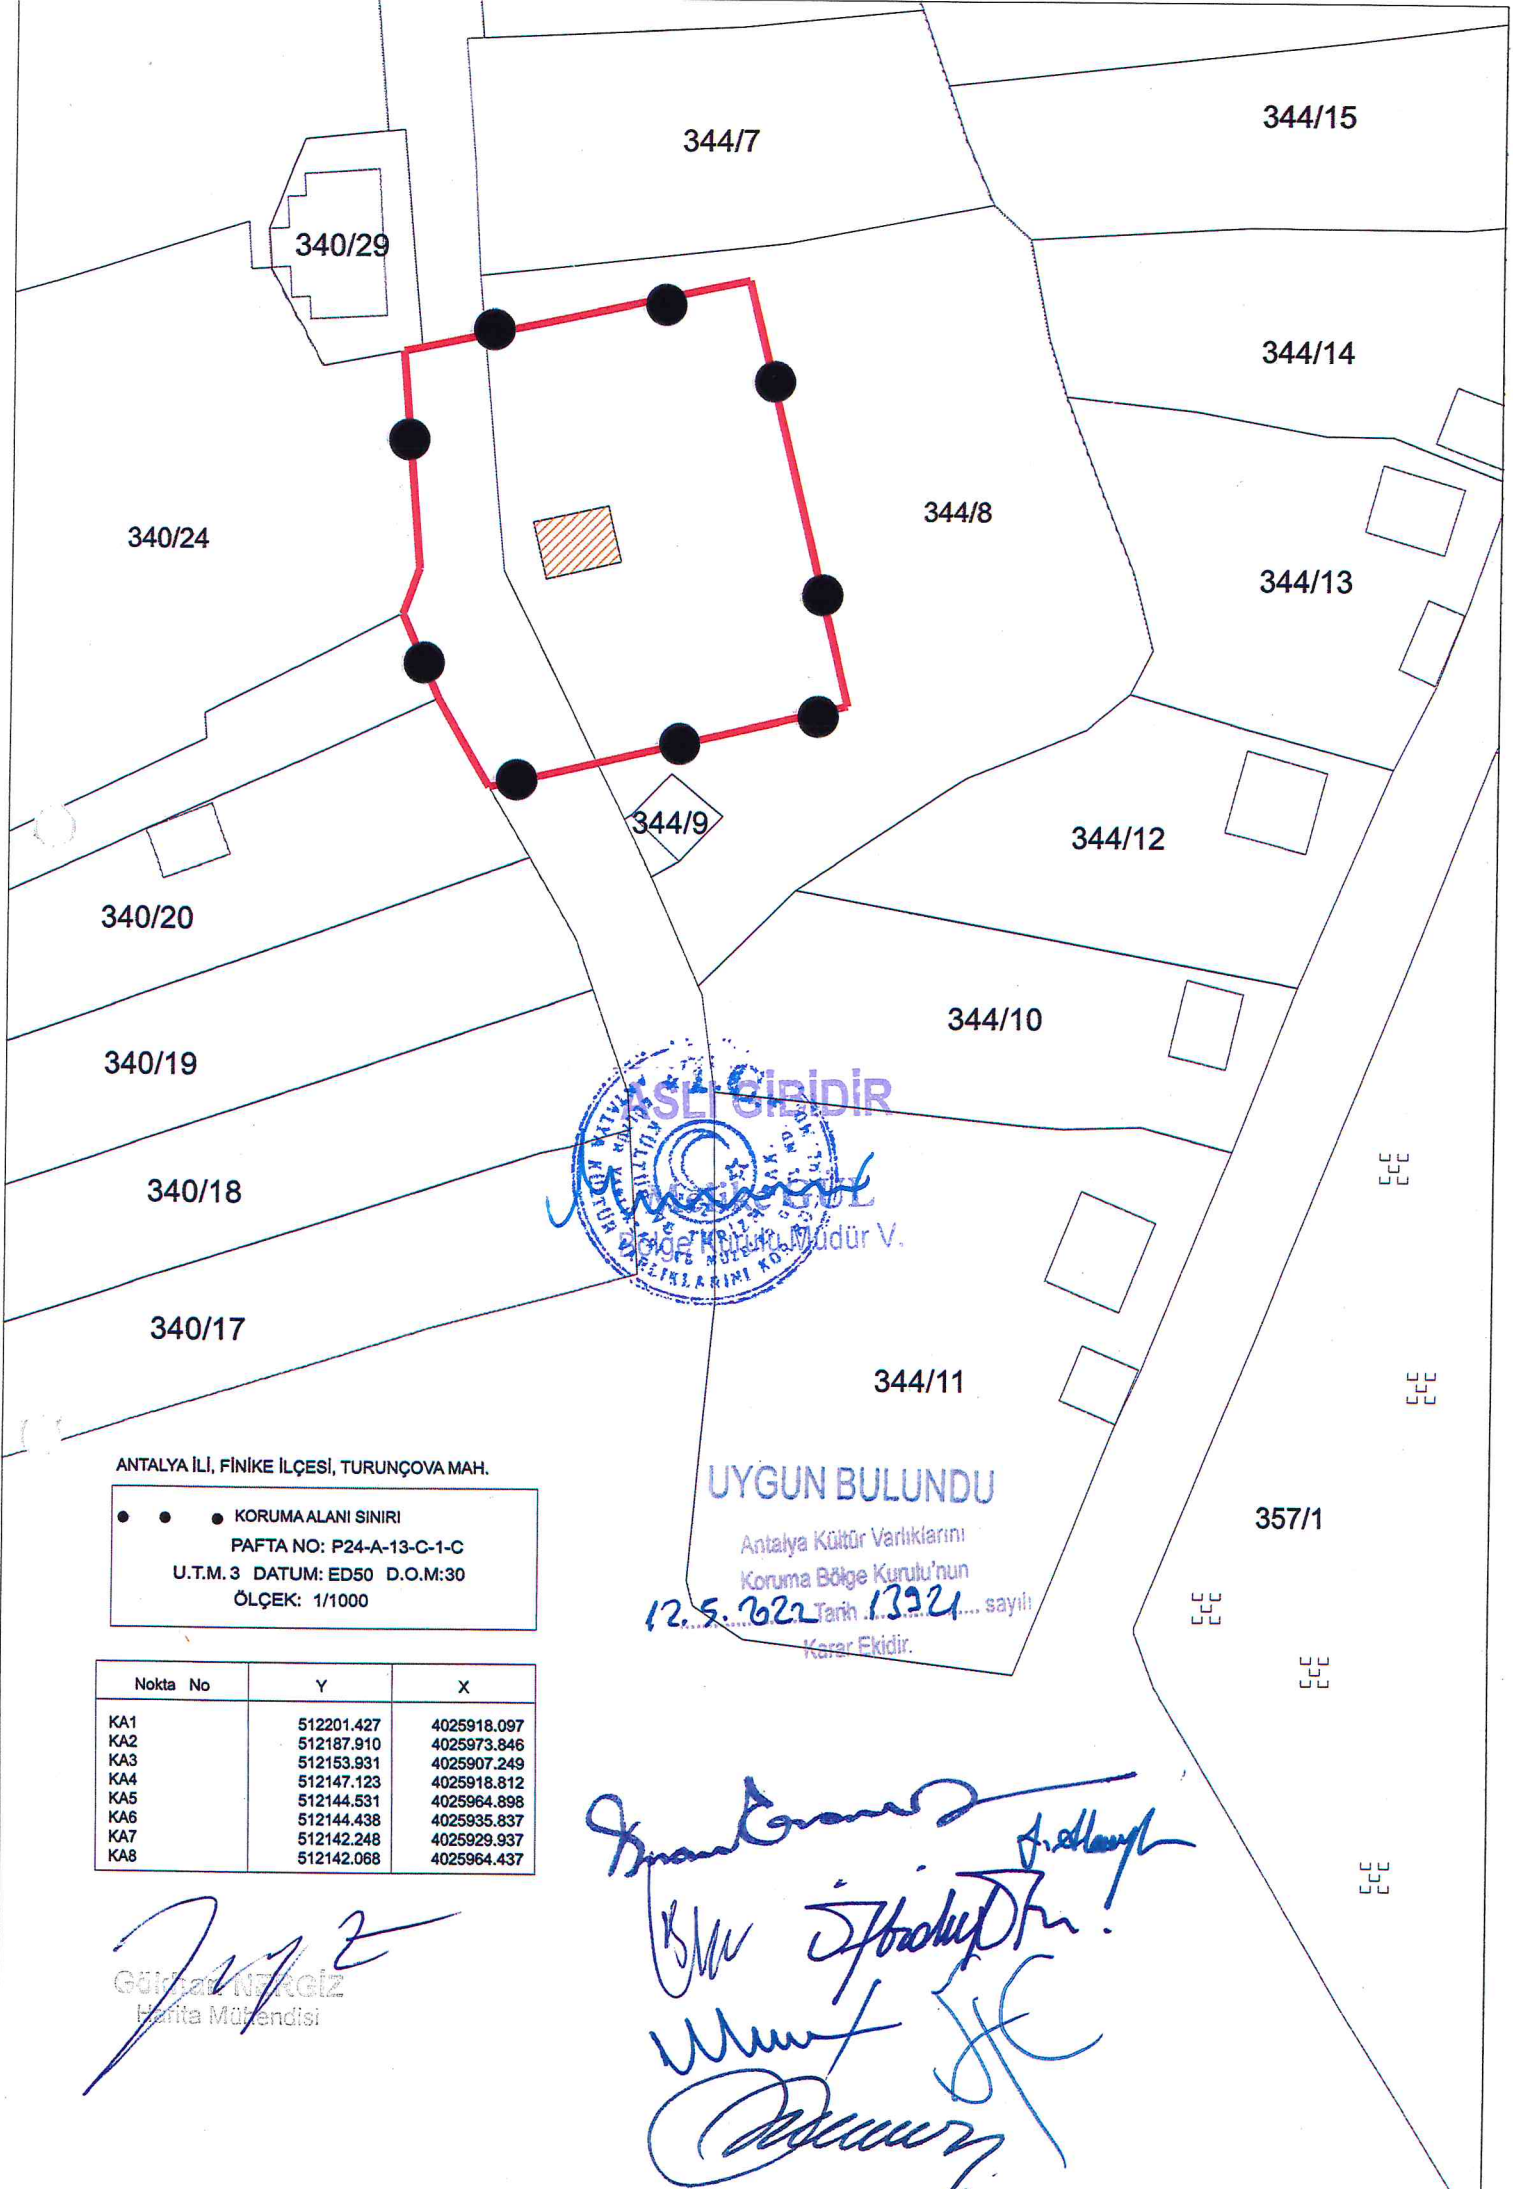

340/29

344/7

344/15

344/14

340/24

344/8

344/13

340/20

344/9

344/12

340/19

344/10

340/18

344/11

340/17

357/1

ANTALYA İLİ, FİNİKE İLÇESİ, TURUNÇOVA MAH.

● ● ● KORUMA ALANI SINIRI
PAFTA NO: P24-A-13-C-1-C
U.T.M.3 DATUM: ED50 D.O.M:30
ÖLÇEK: 1/1000

Nokta No	Y	X
KA1	512201.427	4025918.097
KA2	512187.910	4025973.846
KA3	512153.931	4025907.249
KA4	512147.123	4025918.812
KA5	512144.531	4025964.898
KA6	512144.438	4025935.837
KA7	512142.248	4025929.937
KA8	512142.068	4025964.437

UYGUN BULUNDU

Antalya Kültür Varlıklarını
Koruma Bölge Kurulu'nun
12.5.622 Tarih 13.2.2011... sayılı
Karar Ekidir.

Gökhan N. Kızılcı
Harita Mühendisi

[Handwritten signatures and notes]