

T.C.  
KÜLTÜR VE TURİZM BAKANLIĞI  
ANTALYA KÜLTÜR VARLIKLARINI KORUMA BÖLGE KURULU  
KARAR

**Toplantı Tarihi ve No.:**31.03.2022/375  
**Karar Tarihi ve No. :**31.03.2022/13790

**Toplantı Yeri**  
ANTALYA

Antalya İli, Serik İlçesi, Abdurrahmanlar ve Şatırlı Mahalleleri sınırları içerisinde, Antalya Büyükşehir Belediye Başkanlığı mülkiyetindeki, 301 parsel ile 126 ada 2 ve 3 parsellerde yer alan eski mezarlık alanının tesciline ilişkin Antalya Kültür Varlıklarını Koruma Bölge Kurulu Müdürlüğünün 11.02.2022 tarih ve 1214099 kayıt numaralı uzman raporu ve ekleri, Antalya Kültür Varlıklarını Koruma Bölge Kurulu Müdürlüğünün 14.02.2022 tarih ve 2199286 sayılı yazısı, Antalya İl Çevre, Şehircilik ve İklim Değişikliği Müdürlüğünün 18.02.2022 tarih ve 2983952 sayılı yazısı, Antalya Su ve Atıksu İdaresi Genel Müdürlüğünün (ASAT) 15.03.2022 tarih ve 59229 sayılı yazısı, Serik Belediye Başkanlığının 29.03.2022 tarih ve 13656 sayılı yazısı, Antalya Kültür Varlıklarını Koruma Bölge Kurulu Müdürlüğünün 29.03.2022 tarih ve 1301951 kayıt numaralı uzman raporu okundu, ekleri ve dosyası incelendi, yapılan görüşmeler sonucunda;

Antalya İli, Serik İlçesi, Abdurrahmanlar ve Şatırlı Mahalleleri sınırları içerisinde, Antalya Büyükşehir Belediye Başkanlığı mülkiyetindeki, 301 parsel ile 126 ada 2 ve 3 parsellerde yer alan eski mezarlık alanının 2863 sayılı Yasanın 3. ve 6. maddeleri kapsamında kaldığı,

Konuya ilişkin aynı yasanın 7. maddesi ile Korunması Gerekli Taşınmaz Kültür Varlıklarının ve Sitlerin Tespit ve Tescili Hakkında Yönetmeliğin 6. maddesi gereği ilgili Kurumların görüşünün Kurul Müdürlüğüne istendiği,

Antalya İl Çevre, Şehircilik ve İklim Değişikliği Müdürlüğü, Antalya Su ve Atıksu İdaresi Genel Müdürlüğünün (ASAT), Serik Belediye Başkanlığının tescile yönelik olumsuz bir görüşünün olmadığı, Antalya Büyükşehir Belediye Başkanlığı görüşünün süresi içerisinde iletilmediğinin Kurulumuza sunulan bilgi ve belgelerden anlaşıldığına,

Buna göre, söz konusu Mezarlık Alanının, "Korunması Gerekli Taşınmaz Kültür Varlığı" olarak tescil edilmesine, koruma alanının kararımız eki 1/10000 ölçekli haritada gösterildiği şekilde belirlenmesine,

Koruma Alanında tamamen ya da kısmen kalan taşınmazların ilgili Kadastro Müdürlüğüne Kurul Müdürlüğüne bildirilmesine, bu işlem sonrasında taşınmazın tapu kayıtlarına tamamen ya da kısmen kaldığına dair ilgili şerhlerin konulmasının sağlanmasına,

Koruma alanı içerisinde 2863 sayılı yasanın 8. maddesi doğrultusunda Kurulumuzdan izinsiz herhangi bir inşai ve fiziki uygulamada bulunulmamasına, mezarlık alanında eski mezar ve taşlarına zarar verilmemesi koşuluyla yeni defin işlemleri yapılabileceğine, can ve mal güvenliğinin sağlanması, kaçak kazıların önlenmesi amacıyla gerekli güvenlik önlemlerinin ilgili kurumlar ve mahalli kolluk kuvvetlerince alınmasına,


Koruma Yüksek Kurulunun 19.06.2007 tarih ve 730 sayılı ilke kararında, geçmişimize ait bir saygı ve bağlılığın ifadesi olan kültür varlığı olarak tescilli mezarlıklarımızda yer alan ağaçlar ve peyzajla ilgili düzenlemelerin koruma bölge kurulunda değerlendirilmesi gerektiği belirtildiğinden, tescilli mezarlıkta yapılacak bu tür düzenlemelerin ve eski mezar taşlarının belgelenmesine yönelik çalışmanın değerlendirilmek üzere Kurulumuza iletilmesine karar verildi.

**BAŞKAN**  
Prof.Dr. Osman ERAVŞAR  
İMZA

**Üye**  
Mesut BAYAT  
İMZA

**Üye**  
Belgin ŞAHİN  
İMZA

**Üye**  
Necmettin ARISOY  
Serik Bld. Tem.  
İMZA

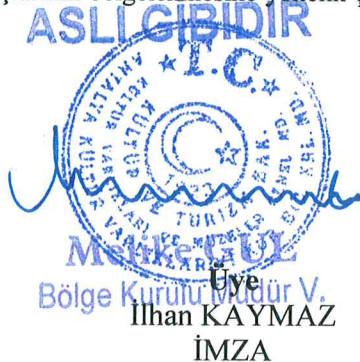

**Üye**  
İlhan KAYMAZ  
İMZA

**Üye**  
Bekir Cenap ALTIPARMAK  
İMZA

**Üye**  
Mustafa DEMİREL  
Antalya Müze Md.  
İMZA

**BAŞKAN YARDIMCISI**  
Prof.Dr. H.Sabri ALANYALI  
İMZA


**Üye**  
İbrahim ÖNER  
İMZA

**Üye**  
Serkan ÖZDEMİR  
Ant.Büyükşehir Bld.Tem.  
İMZA

**Üye**





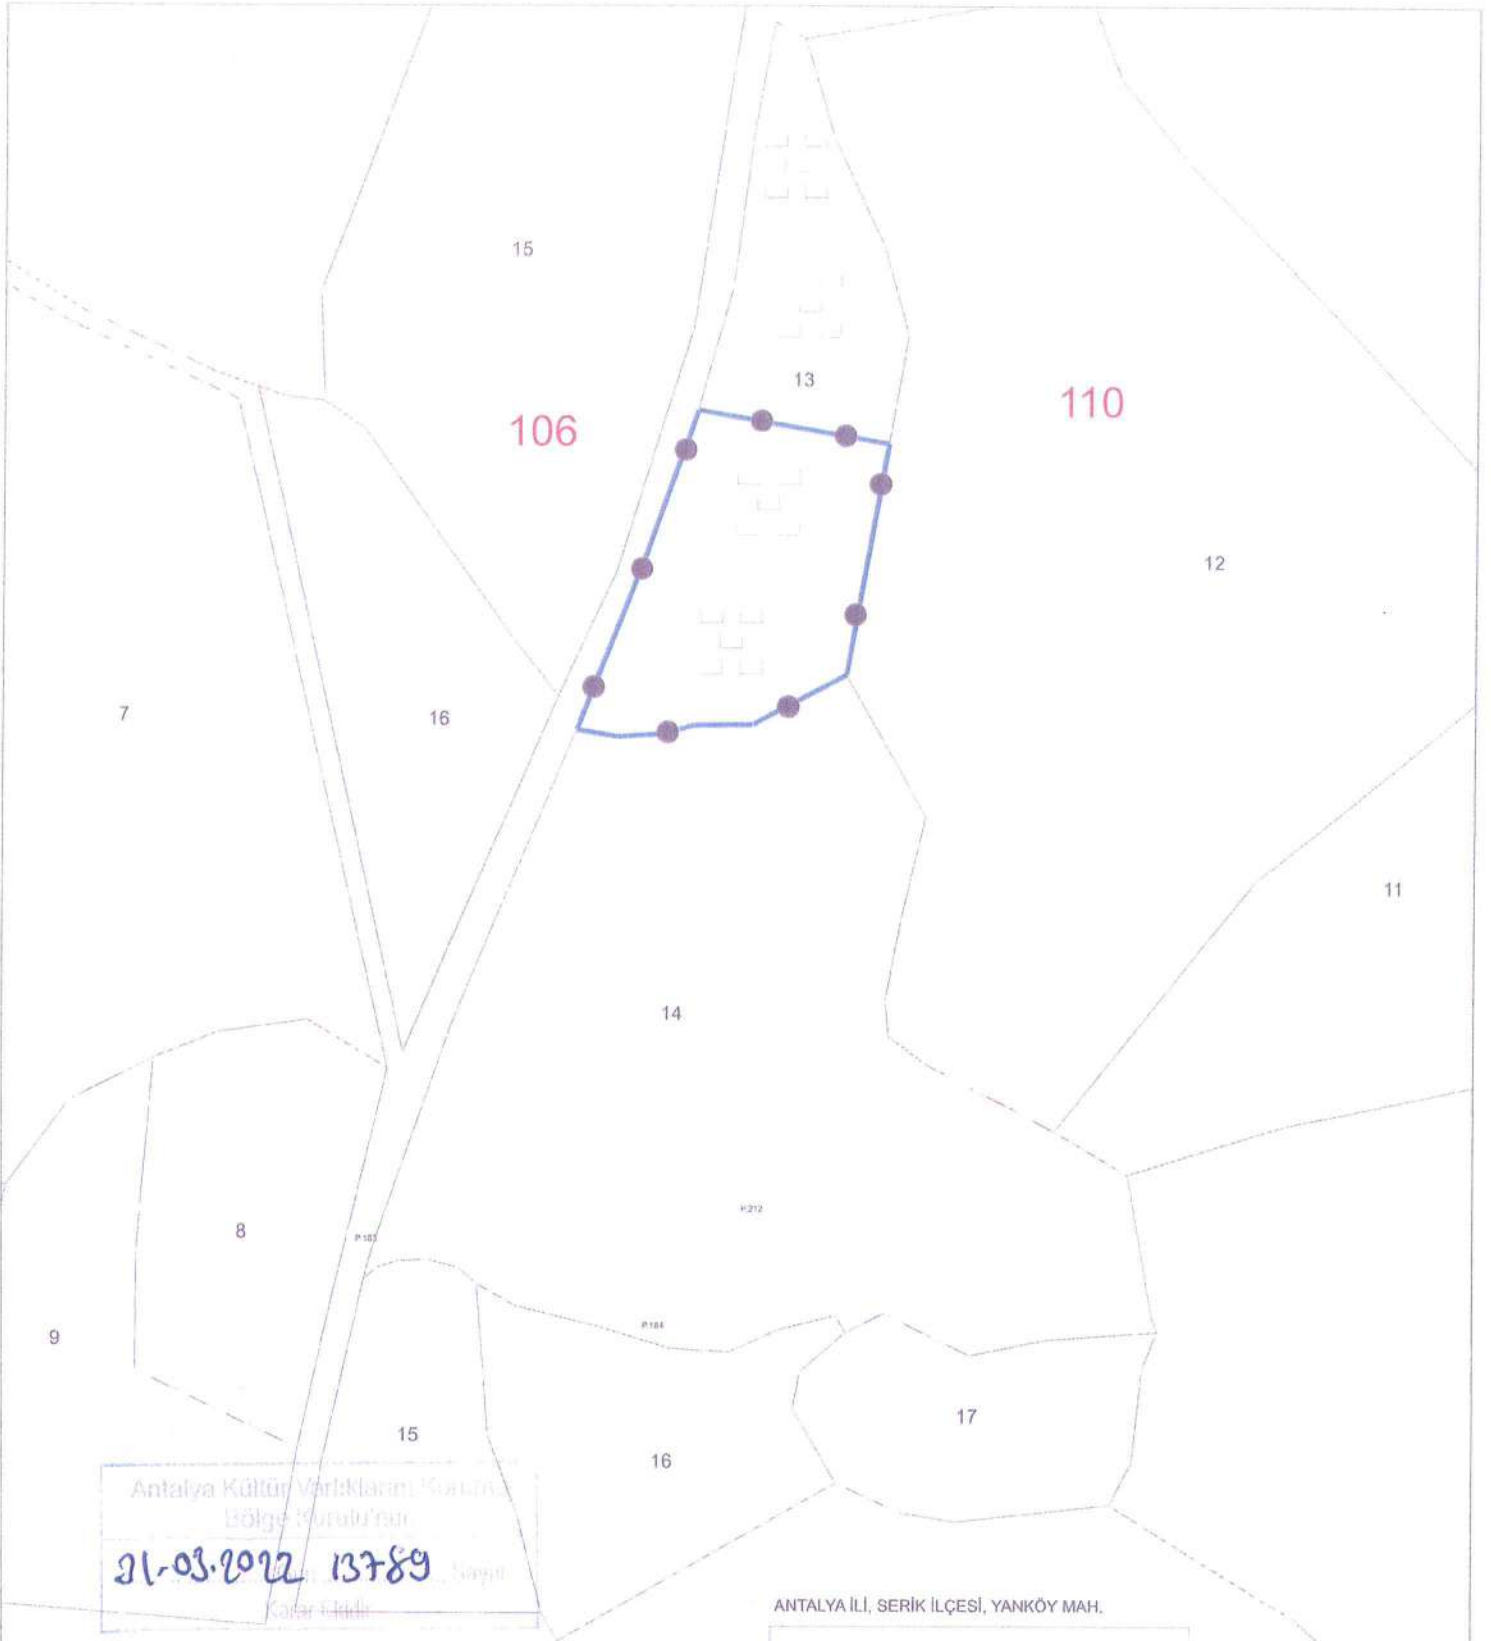

Antalya Kültür Varlıklarını Koruma Bölge Kurulu'nun  
 21.03.2022 13789 Sayılı Kararı ile

ANTALYA İLİ, SERİK İLÇESİ, YANKÖY MAH.

● ● ● KORUMA ALANI SINIRI  
 PAFTA NO: N26-D-21-D-4  
 U.T.M.3 DATUM: ED50 D.O.M:30  
 ÖLÇEK: 1/2000

Nokta No	Y	X
KA1	589367.161	4098485.812
KA2	589356.036	4098422.379
KA3	589330.227	4098408.629
KA4	589314.765	4098495.001
KA5	589314.240	4098408.447
KA6	589305.224	4098405.894
KA7	589300.559	4098454.601
KA8	589293.151	4098405.249
KA9	589281.981	4098407.165

*İsmail Çavuş*  
*İsmail Çavuş*  
*İsmail Çavuş*  
*İsmail Çavuş*  
*İsmail Çavuş*  
*İsmail Çavuş*



KTB (ANTALYA KÜLTÜR VARLIKLARINI KORUMA BÖLGE KURULU MUDURLUĞU)  
 Kayıt Sayısı: 1301884  
 29.03.2022 15:43:43 tarihinde  
 Aysun DIKBAS teslim almıştır

Gökhan KÜNGÖZ  
 Harita Mühendisi

