

T.C.  
KÜLTÜR VE TURİZM BAKANLIĞI  
ANTALYA KÜLTÜR VARLIKLARINI KORUMA BÖLGE KURULU  
KARAR

Toplantı Tarihi ve No.:17.09.2021/350  
Karar Tarihi ve No. :17.09.2021/12765

Toplantı Yeri  
ANTALYA

Isparta İli, Merkez İlçe, Karaağaç Mahallesi, özel mülkiyette, 2210 ada 14 parselde (eski 58 ada 151 parselde) yer alan sivil mimarlık örneği yapının tesciline ilişkin Antalya Kültür Varlıklarını Koruma Bölge Kurulu Müdürlüğünün 08.07.2021 tarih ve 1534193 sayılı yazısı, Isparta Belediye Başkanlığı Etüt Proje Müdürlüğünün 14.07.2021 tarih ve 17947 sayılı yazısı, Antalya Kültür Varlıklarını Koruma Bölge Kurulu Müdürlüğünün 09.09.2021 tarih ve 929465 kayıt numaralı uzman raporu, okundu, ekleri ve dosyası incelendi, yapılan görüşmeler sonucunda;

Isparta İli, Merkez İlçe, Karaağaç Mahallesi, özel mülkiyette, 2210 ada 14 parselde (eski 58 ada 151 parselde) yer alan sivil mimarlık örneği yapının kütlesi, gabarisi, cephe düzenlemeleri, kapı-pencere oranları, mimari detay ve özellikleri, malzeme ve yapım teknikleriyle yapıldığı dönemin özelliklerini en iyi yansıtan yapılardan biri olduğu ve 2863 sayılı Yasa'nın 3. ve 6. maddelerinde tanımlanan nitelikleri taşıdığı,

Konuya ilişkin aynı yasanın 7. maddesi ile Korunması Gerekli Taşınmaz Kültür Varlıklarının ve Sitlerin Tespit ve Tescili Hakkında Yönetmeliğinin 6. maddesi gereği ilgili Kurum görüşlerinin Kurul Müdürlüğüne istendiği, Isparta Belediye Başkanlığının görüşünün olumlu olduğunun Kurulumuza sunulan bilgi ve belgelerden anlaşıldığına,

Bu bağlamda, Karaağaç Mahallesi, özel mülkiyette, 2210 ada 14 parselde (eski 58 ada 151 parselde) yer alan sivil mimarlık örneği yapının, 2863 sayılı Yasanın 7. maddesi uyarınca "Korunması Gerekli Taşınmaz Kültür Varlığı" olarak tescil edilmesine, yapı grubunun Koruma Yüksek Kurulunun 05.11.1999 tarih ve 660 sayılı ilke kararı doğrultusunda "II. Grup Yapı"; koruma alanının kararımız eki 1/1000 ölçekli paftada gösterildiği şekilde belirlenmesine, tescilli yapı ile koruma alanı sınırının planlara işlenerek plan hükümleriyle birlikte Kurulumuza iletilmesine,

2863 sayılı Yasanın 8. maddesi uyarınca koruma alanı içinde Kurulumuzdan izin alınmadan herhangi bir uygulamada bulunulmamasına, ilgili kurumlarca can ve mal güvenliğinin sağlanması yönünde gerekli tedbirlerin alınmasına, esaslı onarıma yönelik rölöve, restitüsyon, restorasyon projelerinin hazırlatılarak Kurulumuza sunulmasına karar verildi.

**BAŞKAN**  
Prof.Dr. Osman ERAVŞAR  
İMZA

ASLI GİBİDİR  
  
Melike GÜL  
Bölge Kurulu Müdür V.

**BAŞKAN YARDIMCISI**  
Prof.Dr. H.Sabri ALANYALI  
İMZA

**Üye**  
Mesut BAYAT  
(BULUNMADI)


**Üye**  
İlhan KAYMAZ  
İMZA

**Üye**  
İbrahim ÖNER  
İMZA

**Üye**  
Belgin ŞAHİN  
İMZA

**Üye**  
Yasin TEKİN  
Isparta Bld.Tem.  
İMZA

**Üye**

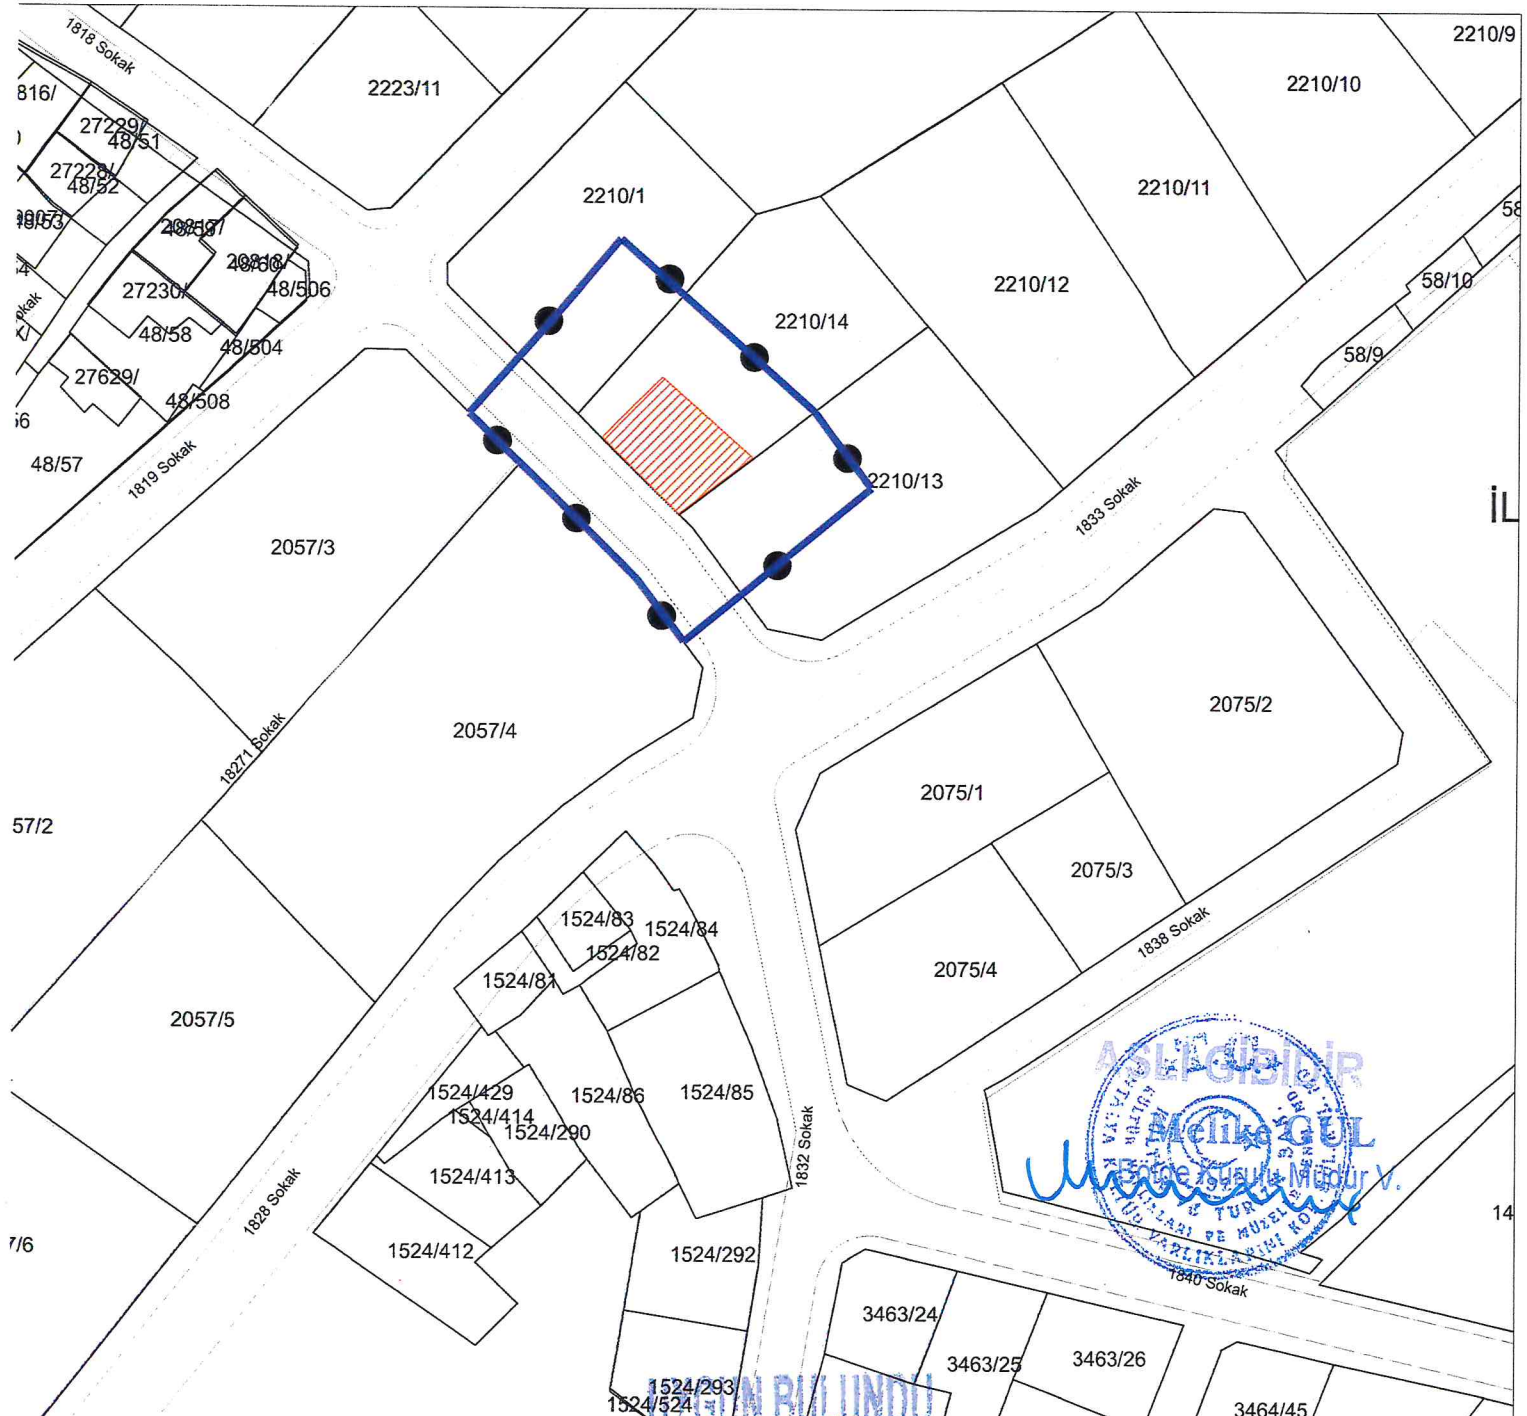

ISPARTA İLİ, MERKEZ İLÇE, KARAAĞAÇ MAH.

● ● ● KORUMA ALANI SINIRI

ÖLÇEK: 1/1000

U.T.M.3 DATUM: İTRF D.O.M:30


Nokta No	Y	X
KA1	549935.510	4181777.796
KA2	549927.835	4181787.798
KA3	549913.966	4181799.828
KA4	549910.374	4181757.521
KA5	549904.074	4181765.777
KA6	549901.790	4181810.391
KA7	549894.171	4181801.608
KA8	549888.487	4181780.900
KA9	549881.711	4181787.475

U.T.M.3 DATUM: ED50 D.O.M:30

Nokta No	Y	X
KA1	549970.834	4181961.606
KA2	549963.159	4181971.607
KA3	549949.290	4181983.638
KA4	549945.699	4181941.331
KA5	549939.399	4181949.587
KA6	549937.114	4181994.200
KA7	549929.495	4181985.418
KA8	549923.811	4181964.710
KA9	549917.035	4181971.285

Antalya Kültür Varlıklarını  
Koruma Bölge Kurulu'nun  
13.09.2024 Tarihli 12765 sayılı  
Kararı Ekidir.

*İnanç Çam*  
*Öfbedülcü*

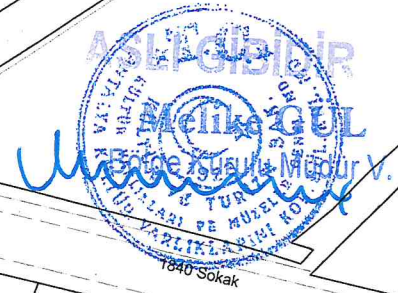

**Gökhan NERGİZ**  
Harita Mühendisi

Kültür Varlıklarını Koruma Bölge Kurulu Müdürlüğü	
Tarih	Sayı
99204	928565