

T.C.
KÜLTÜR VE TURİZM BAKANLIĞI
ANTALYA KÜLTÜR VARLIKLARINI KORUMA BÖLGE KURULU
KARAR

Toplantı Tarihi ve No.:30.07.2021/345
Karar Tarihi ve No. :30.07.2021/12590

Toplantı Yeri
ANTALYA

Burdur İli, Bucak İlçesi, Kızılkaya Beldesinde, Belediye mülkiyetindeki, Pazar Mahallesi, 250 ada 2 parseldeki sarnıç, 289 ada 3 parseldeki çeşme, Avdan Mahallesi, 387 ada 6 parseldeki kuyu, Pazaravdan Mahallesi, 110 ada 14 parselde bulunan sarnıç ile Pazar Mahallesinde kadastral yolda kalan çeşmenin korunması gerekli taşınmaz kültür varlığı olarak tescil edilmelerine yönelik Burdur Valiliği İl Kültür ve Turizm Müdürlüğünün 28.05.2021 tarih ve 1408039 sayılı yazısı ve ekleri, Antalya Kültür Varlıklarını Koruma Bölge Kurulu Müdürlüğünün 07.06.2021 tarih ve 1434908 sayılı yazısı, Antalya Vakıflar Bölge Müdürlüğünün 30.06.2021 tarih ve 82454 sayılı yazısı ve ekleri, Antalya Kültür Varlıklarını Koruma Bölge Kurulu Müdürlüğünün 13.07.2021 tarih ve 843490 kayıt numaralı uzman raporu okundu, ekleri ve dosyası incelendi, yapılan görüşmeler sonucunda;

Burdur İli, Bucak İlçesi, Kızılkaya Beldesinde, Belediye mülkiyetindeki, Pazar Mahallesi 250 ada 2 parseldeki sarnıç, 289 ada 3 parseldeki çeşme, Avdan Mahallesi, 387 ada 6 parseldeki kuyu, Pazaravdan Mahallesi, 110 ada 14 parselde bulunan sarnıç ile Pazar Mahallesinde kadastral yolda kalan çeşmenin 2863 sayılı Yasa'nın 3. ve 6. maddelerinde tanımlanan nitelikleri taşıdığı,

Konuya ilişkin aynı yasanın 7. maddesi ile Korunması Gerekli Taşınmaz Kültür Varlıklarının ve Sitlerin Tespit ve Tescili Hakkında Yönetmeliğin 6. maddesi gereği ilgili Kurum görüşlerinin Kurul Müdürlüğünce istendiği,

Burdur Valiliği İl Kültür ve Turizm Müdürlüğünün, Antalya Vakıflar Bölge Müdürlüğünün ve Kızılkaya Belediyesinin yazılarından tescile yönelik olumsuz bir görüşün olmadığı Kurulumuza sunulan bilgi ve belgelerden anlaşıldığına,

Buna göre, Burdur İli, Bucak İlçesi, Kızılkaya Beldesinde, Belediye mülkiyetindeki, Pazar Mahallesi 250 ada 2 parseldeki sarnıç, 289 ada 3 parseldeki çeşme, Avdan Mahallesi, 387 ada 6 parseldeki kuyu, Pazaravdan Mahallesi, 110 ada 14 parselde bulunan sarnıç ile Pazar Mahallesinde kadastral yolda kalan çeşmenin plan şeması, biçim ve yapım tekniği açısından özellik göstermeleri nedeniyle 2863 sayılı Yasa'nın 7. maddesi uyarınca "Korunması Gerekli Taşınmaz Kültür Varlığı" olarak tescil edilmelerine, koruma yapı gruplarının Koruma Yüksek Kurulunun 05.11.1999 tarih ve 660 sayılı ilke kararı doğrultusunda I. grup olarak belirlenmesine,

Söz konusu taşınmazların rölovesi ile restitüsyon ve restorasyon projelerinin ilgili kurumlarca hazırlatılarak Kurulumuza iletilmesine,

Koruma alanlarında 2863 sayılı yasanın 8. maddesi gereği Kurulumuzdan izin alınmadan bir uygulamada bulunulmaması gerektiğine,

Koruma Alanlarında tamamen ya da kısmen kalan taşınmazların ilgili Kadastro Müdürlüğünce Kurul Müdürlüğüne bildirilmesine, bu işlem sonrasında taşınmazların tapu kayıtlarına tamamen ya da kısmen kaldığına dair ilgili şerhlerin konulmasının sağlanmasına,

T.C.
KÜLTÜR VE TURİZM BAKANLIĞI
ANTALYA KÜLTÜR VARLIKLARINI KORUMA BÖLGE KURULU
KARAR

Toplantı Tarihi ve No.:30.07.2021/345
Karar Tarihi ve No. :30.07.2021/12590

Toplantı Yeri
ANTALYA

-2-

Tescilli yapılar ve koruma alanlarının planlara işlenerek plan hükümleriyle birlikte değerlendirilmek üzere Kurulumuza iletilmesine karar verildi.

BAŞKAN

Prof.Dr. Osman ERAVŞAR
İMZA

BAŞKAN YARDIMCISI

Bekir Cenap ALTIPARMAK
İMZA

Üye

Prof.Dr. H.Sabri ALANYALI
İMZA

Üye

İlhan KAYMAZ
İMZA

Üye

İbrahim ÖNER
İMZA

Üye

Mesut BAYAT
İMZA

Üye

Belgin ŞAHİN
İMZA

Üye

Arif ÇETİNKAYA
Kızılkaya Bld.Tem.
İMZA

Üye

Murat KALEAĞASIOĞLU
Burdur Müze Md.
İMZA

Üye

Üye



İnanç Eraslan
İbrahim D. Z. Z. Z.
U. U. U.
J. J. J.

UYGUN BULUNDU

Antalya Kültür Varlıklarını
 Koruma Bölge Kurulu'nun
 30.07.2021 Tarihinde 12559 Sayılı
 Karar Ekidir.

BURDUR İLİ, BUCAK İLÇESİ, KIZILKAYA/PAZARAVDAN KÖYÜ

● ● ● KORUMA ALANI SINIRI
 PAFTA NO: N24-B-19-C-3-C
 U.T.M.3 DATUM: ED50 D.O.M:30
 ÖLÇEK: 1/1000

Nokta No	Y	X
KA1	539597.436	4130195.687
KA2	539585.912	4130209.081
KA3	539585.890	4130209.107
KA4	539576.573	4130178.301
KA5	539565.211	4130190.670
KA6	539564.222	4130191.921

ASLI GİRİŞ
MÜHÜR
 Bölge Kurulu Müdür V.

KTB (ANTALYA KÜLTÜR
 VARLIKLARINI KORUMA BOLGE
 KURULU MUDURLUGU)
 Kayıt No: 843490
 13.07.2021 11:50:09 tarihinde
 Cennet OZKAN teslim almıştır

Gökhan NERGİZ
Gökhan NERGİZ
 Harita Mühendisi





246

10

11

12

13

18

14

17

15

16

248

247

249

252



BURDUR İLİ, BUCAK İLÇESİ, KIZILKAYA/PAZAR KÖYÜ

● ● ● KORUMA ALANI SINIRI
PAFTA NO: N24-B-19-C-3-C
U.T.M.3 DATUM: ED50 D.O.M:30
ÖLÇEK: 1/1000

Nokta No	Y	X
KA1	539453.969	4130211.834
KA2	539453.932	4130215.496
KA3	539453.889	4130219.846
KA4	539453.866	4130225.411
KA5	539444.959	4130212.603
KA6	539444.762	4130210.345
KA7	539428.519	4130226.923
KA8	539427.599	4130211.511

UYGUN BULUNDA

Antalya Kültür Varlıklarını

Koruma Bölge Kurulu'nun

30.09.2021 Tarihinde 12590 sayılı

Karar Ekidir.

250

254


255

Gökhan NERGİZ

Harita Mühendisi

[Handwritten signatures and notes]



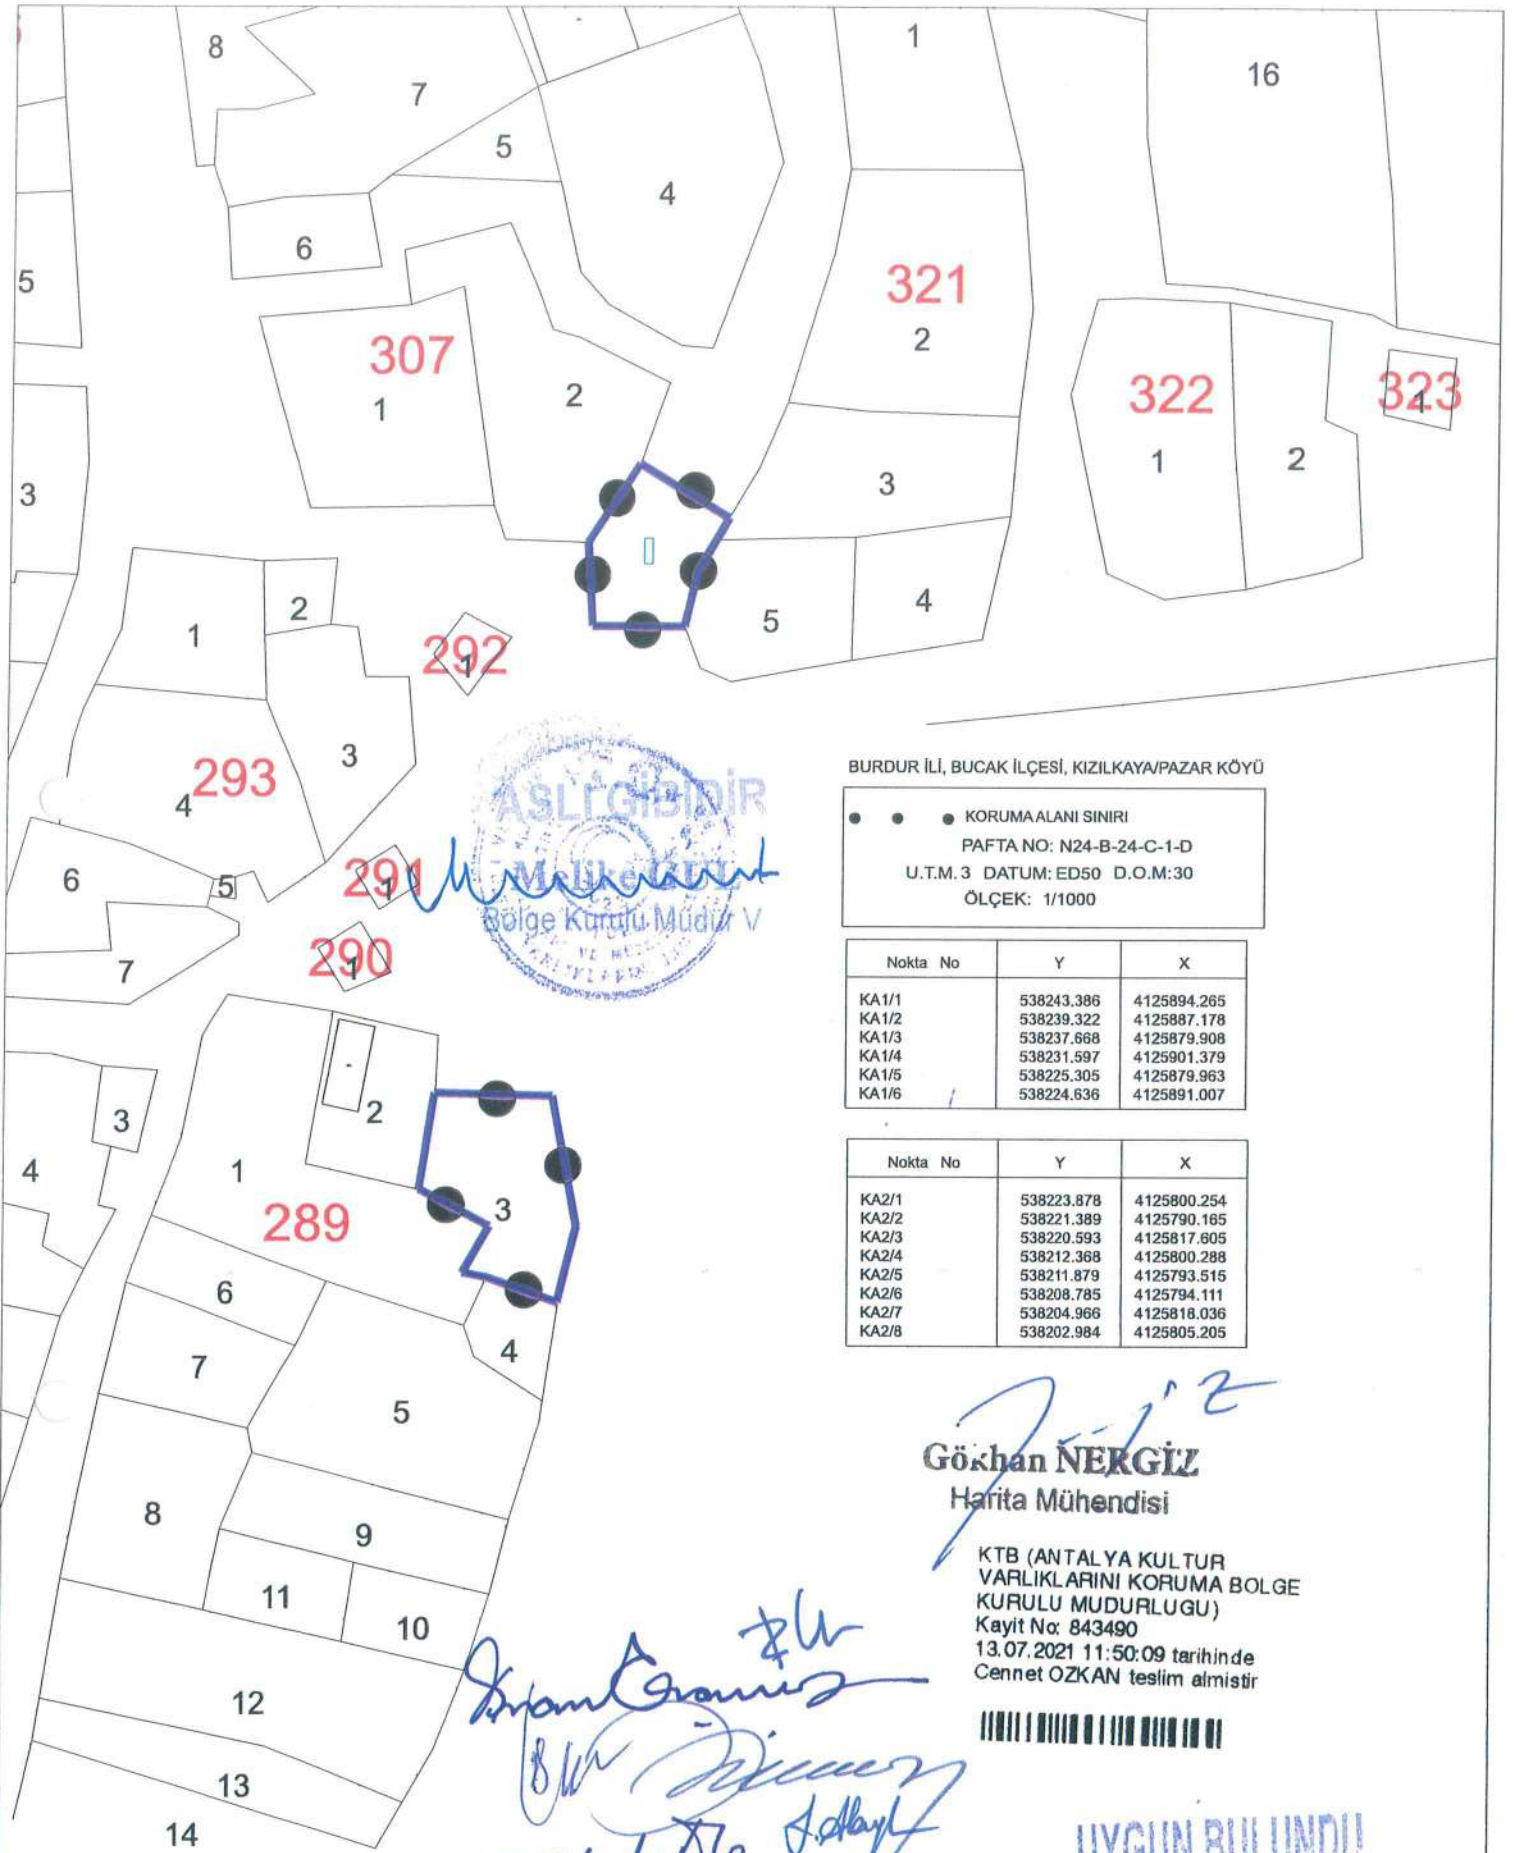

BURDUR İLİ, BUCAK İLÇESİ, KIZILKAYA/PAZAR KÖYÜ

● ● ● KORUMA ALANI SINIRI
 PAFTA NO: N24-B-24-C-1-D
 U.T.M.3 DATUM: ED50 D.O.M:30
 ÖLÇEK: 1/1000

Nokta No	Y	X
KA1/1	538243.386	4125894.265
KA1/2	538239.322	4125887.178
KA1/3	538237.668	4125879.908
KA1/4	538231.597	4125901.379
KA1/5	538225.305	4125879.963
KA1/6	538224.636	4125891.007

Nokta No	Y	X
KA2/1	538223.878	4125800.254
KA2/2	538221.389	4125790.165
KA2/3	538220.593	4125817.605
KA2/4	538212.368	4125800.288
KA2/5	538211.879	4125793.515
KA2/6	538208.785	4125794.111
KA2/7	538204.966	4125818.036
KA2/8	538202.984	4125805.205


Gökhan NERGİZ
 Harita Mühendisi

KTB (ANTALYA KÜLTÜR
 VARLIKLARINI KORUMA BÖLGE
 KURULU MÜDÜRLÜĞÜ)
 Kayıt No: 843490
 13.07.2021 11:50:09 tarihinde
 Cennet OZKAN teslim almıştır



UYGUN BULUNDU

Antalya Kültür Varlıklarını
 Koruma Bölge Kurulu'nun
 30.07.2021... Tarih 125.90... sayılı
 Karar Ekidir.

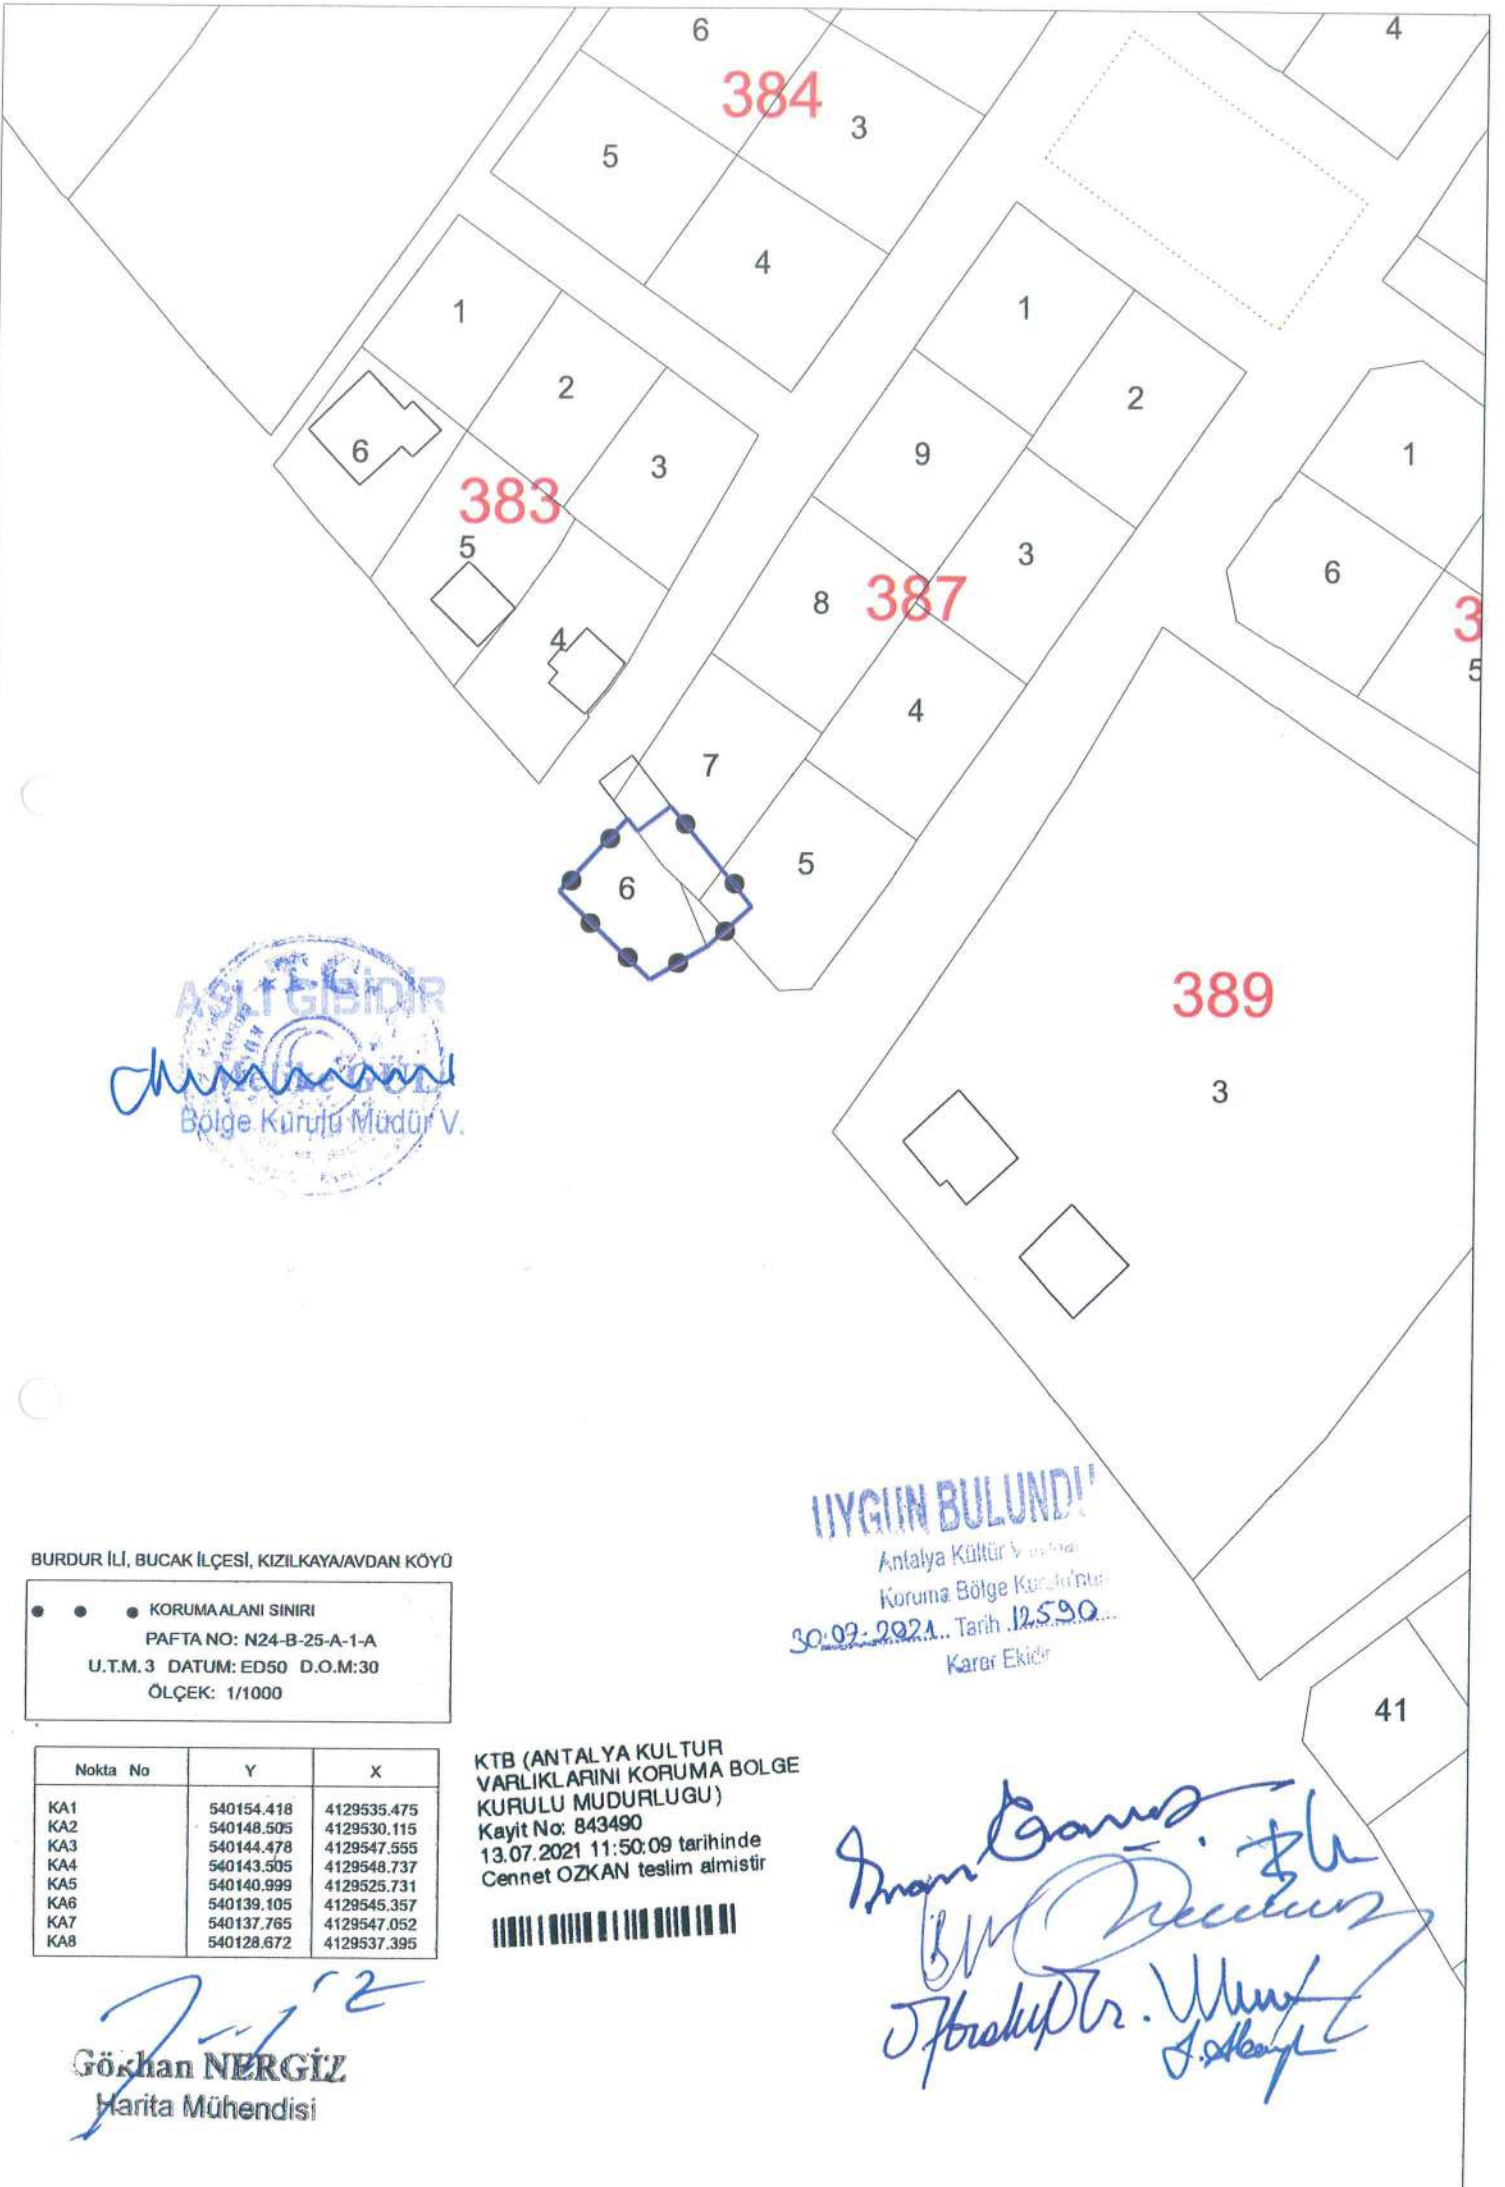

ASLI GIBIDIR
Bölge Kurulu Müdürü V.

BURDUR İLİ, BUCAK İLÇESİ, KIZILKAYA/AVDAN KÖYÜ

● ● ● KORUMALANI SINIRI
PAFTA NO: N24-B-25-A-1-A
U.T.M.3 DATUM: ED50 D.O.M:30
ÖLÇEK: 1/1000

İYİGİN BULUNDU!
Antalya Kültür Varlıklarını Koruma Bölge Kurulu
30.07.2021.. Tarih 12.590...
Karar Eki'dir

Nokta No	Y	X
KA1	540154.418	4129535.475
KA2	540148.505	4129530.115
KA3	540144.478	4129547.555
KA4	540143.505	4129548.737
KA5	540140.999	4129525.731
KA6	540139.105	4129545.357
KA7	540137.765	4129547.052
KA8	540128.672	4129537.395

KTB (ANTALYA KÜLTÜR VARLIKLARINI KORUMA BÖLGE KURULU MUDURLUĞU)
Kayıt No: 843490
13.07.2021 11:50:09 tarihinde
Cennet OZKAN teslim almıştır



Gökhan NERGİZ
Harita Mühendisi

İnan Çarış...
Bölge Kurulu
Harita Mühendisi...
J. Akay

41