

T.C.
KÜLTÜR VE TURİZM BAKANLIĞI
ANTALYA KÜLTÜR VARLIKLARINI KORUMA BÖLGE KURULU
KARAR

Toplantı Tarihi ve No.: 31.01.2020/282
Karar Tarihi ve No. : 31.01.2020/10388

Toplantı Yeri
ANTALYA

Burdur İli, Çavdır İlçesi, Karaköy Köyü, Killik Mevkii'nde, Antalya Kültür Varlıklarını Koruma Bölge Kurulu Müdürlüğü uzmanlarınca tespit edilen antik yerleşim alanının tescili ve söz konusu alanda, 1. Bölüm Tefenni TM-Çavdır DM 4x3x477 MCM ve 2. Bölüm Çavdır DM-BayırND 4x3x477 MCM Enerji Nakil Hattı olarak adlandırılan enerji nakil hattı güzergahının 21 nolu elektrik direğinin dikilmesi talebine ilişkin Akdeniz Elektrik Dağıtım AŞ. Tesis Müdürlüğü İnşaat ve Kamulaştırma Yöneticiliğinin 03.01.2020 tarih ve 55644 sayılı yazısı, Antalya Kültür Varlıklarını Koruma Bölge Kurulu Müdürlüğü uzmanlarının 21.01.2020 tarihli raporu ve ekleri, Antalya Kültür Varlıklarını Koruma Bölge Kurulu Müdürlüğünün 21.01.2020 tarih ve 64462 sayılı yazısı, Akdeniz Elektrik Dağıtım A.Ş. Tesis Müdürlüğü İnşaat ve Kamulaştırma Yöneticiliğinin 27.01.2020 tarih ve 42200 kayıt nolu yazısı, Burdur Valiliği İl Kültür ve Turizm Müdürlüğünün 29.01.2020 tarih ve E.91184 sayılı yazısı ve ekleri, Antalya Kültür Varlıklarını Koruma Bölge Kurulu Müdürlüğü uzmanlarının 29.01.2020 tarihli raporu okundu, ekleri ve dosyası incelendi, Akdeniz Elektrik Dağıtım AŞ. yetkilisi danışman olarak dinlendi, yapılan görüşmeler sonucunda;

Burdur İli, Tefenni ve Çavdır İlçeleri sınırlarında tesis edilecek Tefenni TM-FERNAS 4 GES Enerji Nakil Hattı güzergâhında Antalya Kültür Varlıklarını Koruma Bölge Kurulu Müdürlüğü uzmanlarınca yerinde yapılan incelemede, Çavdır İlçesi, Karaköy Köyü, Killik Mevkii'nde, enerji nakil hattının 21 nolu direk noktasının bulunduğu sahada tespit edilen antik yerleşim alanının, 2863 sayılı yasanın 3. ve 6. maddelerinde tanımlanan nitelikleri taşıdığı Kurulumuza sunulan bilgi ve belgelerden anlaşıldığından, yerleşime ait yapı kalıntılarının, antik döneme ait seramik parçalarının bulunduğu çevresindeki alanlarla birlikte aynı yasanın 7. maddesi doğrultusunda, sınırları kararımız eki 1/2000 ölçekli kadastral paftada gösterildiği şekilde I. ve III. Derece Arkeolojik Sit Alanı olarak tescil edilmesine,

Sit alanında Koruma Yüksek Kurulunun Arkeolojik Sitlere ilişkin ilke kararı koşullarının geçerli olduğuna, can ve mal güvenliğinin sağlanması, kaçak kazıların önlenmesi amacıyla gerekli güvenlik önlemlerinin ilgili kurumlar ve mahalli kolluk kuvvetlerince alınmasına,

2863 sayılı yasanın 17. maddesi gereği, III. Derece Arkeolojik Sit Alanında Geçiş Dönemi Koruma Esasları ve Kullanma Şartlarının belirlenmesine ilişkin çalışmanın Antalya Kültür Varlıklarını Koruma Bölge Kurulu Müdürlüğünce hazırlanarak Kurulumuza iletilmesine,

Enerji nakil hattına ait 21 nolu elektrik direğinin, yapılan revizyon sonucunda sit sınırları dışına çıkartılmasıyla enerji nakil hattının sit alanından havai olarak geçirileceği anlaşıldığından söz konusu talebin, Burdur Müze Müdürlüğünün olumlu görüşü de dikkate alındığında çalışmaların Burdur Müze Müdürlüğü denetiminde gerçekleştirilmesi koşuluyla, Koruma Yüksek Kurulunun arkeolojik sit alanlarına ilişkin 05.11.1999 tarih ve 658 sayılı ilke kararının I (a) maddesi kapsamında uygun bulunduğu (olumlu) karar verildi.

BAŞKAN

Prof.Dr. Osman ERAVŞAR
İMZA

Üye

Prof.Dr. H.Sabri ALANYALI
İMZA

Üye

Zeynep ÖLÇER
Burdur Valilik Tem.
İMZA

ASLI GİBİDİR

Melike GÜL
Bölge Kurulu Müdür V.
İMZA

Üye

Murat KALEAĞASIOĞLU
Burdur Müze Md.
İMZA


BAŞKAN YARDIMCISI

Prof.Dr. Ziya GENÇEL
İMZA

Üye

Bekir Cenap ALTIPARMAK
İMZA

Üye

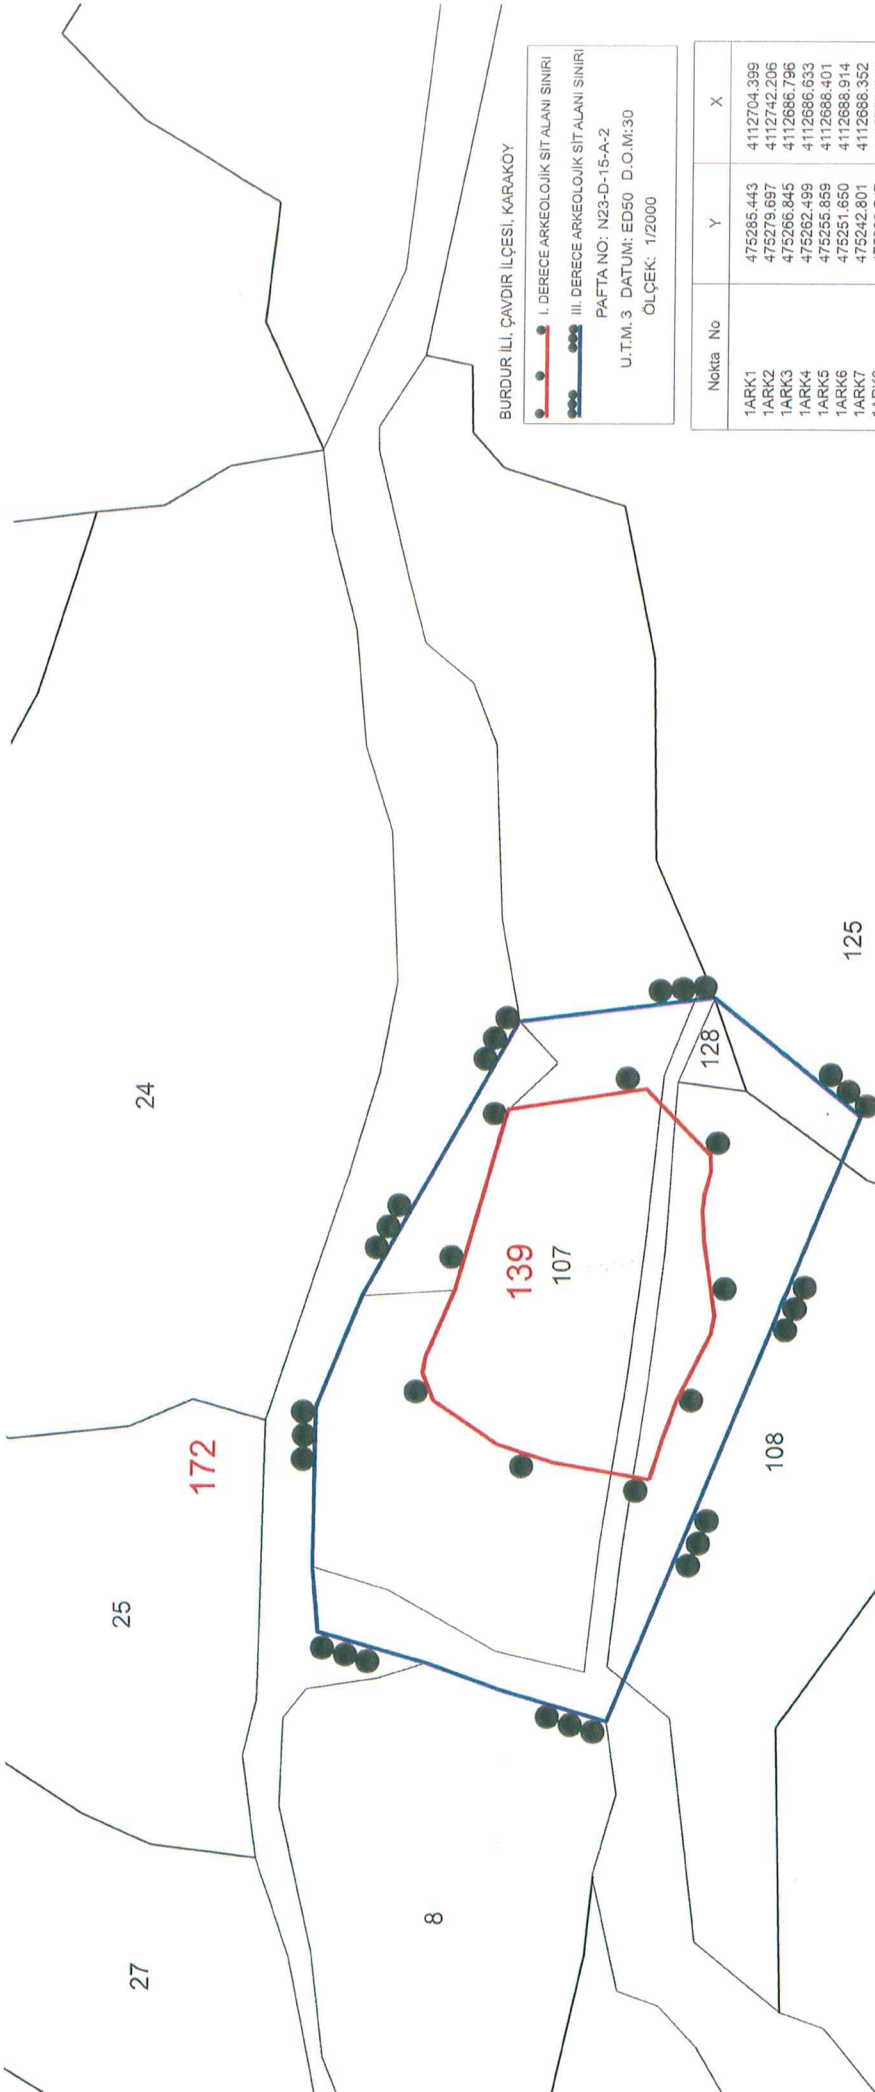

Nokta No	Y	X
1ARK1	475285.443	4112704.399
1ARK2	475279.697	4112742.206
1ARK3	475266.845	4112686.796
1ARK4	475262.499	4112686.633
1ARK5	475255.859	4112688.401
1ARK6	475251.650	4112688.914
1ARK7	475242.801	4112688.352
1ARK8	475229.547	4112756.546
1ARK9	475222.423	4112685.418
1ARK10	475217.292	4112686.413
1ARK11	475211.106	4112764.530
1ARK12	475206.625	4112765.237
1ARK13	475199.078	4112762.407
1ARK14	475199.050	4112695.605
1ARK15	475188.948	4112699.220
1ARK16	475186.814	4112744.719
1ARK17	475181.861	4112729.153
1ARK18	475177.209	4112702.959

Nokta No	Y	X
3ARK1	475310.627	4112686.015
3ARK2	475303.987	4112739.335
3ARK3	475277.505	4112645.546
3ARK4	475228.017	4112781.766
3ARK5	475197.007	4112794.416
3ARK6	475152.917	4112795.157
3ARK7	475135.073	4112793.607
3ARK8	475126.587	4112764.307
3ARK9	475118.967	4112743.437
3ARK10	475110.416	4112714.197

UYGUN BULUNDU

Antalya Kültür Var'klarını
 Koruma Bölge Kurulu'nun
 31.01.2022 Tarih ...10388... sayılı
 Karar Ekidir.

Antalya Kültür Varlıklarını
 Koruma Bölge Kurulu Müdürlüğü

29-01-2021

No: 49304

İmza

İmza

İmza

İmza

ASLİ BİRDİR



ÖZGÜR GÜL
 Bölge Kurulu Müdürü V.

Gökhan NEKGİZ
 Harita Mühendisi