

T.C.  
KÜLTÜR VE TURİZM BAKANLIĞI  
ANTALYA KÜLTÜR VARLIKLARINI KORUMA BÖLGE KURULU  
KARAR

**Toplantı Tarihi ve No.:** 01.11.2019/273  
**Karar Tarihi ve No. :** 01.11.2019/10016

**Toplantı Yeri**  
ANTALYA

Burdur İli, Çavdır İlçesi, Anbarcık Köyünde, Maliye Hazinesi mülkiyetindeki, 116 ada 68 nolu parselde Müze Müdürlüğü uzmanlarınca tespit edilen Antik Dönem yerleşim ve nekropol alanının tescil edilmesi önerisine ilişkin Burdur Valiliği İl Kültür ve Turizm Müdürlüğü'nün 22.10.2019 tarih ve 870164 sayılı yazısı okundu, ekleri ve dosyası incelendi, yapılan görüşmeler sonucunda;

Burdur İli, Çavdır İlçesi, Anbarcık Köyünde, Maliye Hazinesi mülkiyetindeki, 116 ada 68 nolu parselde Müze Müdürlüğü uzmanlarınca tespit edilen Antik Dönem yerleşim ve nekropol alanının, 2863 sayılı yasanın 3. ve 6. maddelerinde tanımlanan nitelikleri taşıdığı Kurulumuza sunulan bilgi ve belgelerden anlaşıldığından, aynı yasanın 7. maddesi uyarınca I. Derece Arkeolojik Sit Alanı olarak tescil edilmesine, sit sınırının kararımız eki 1/10000 ölçekli haritada gösterildiği şekliyle belirlenmesine, sit alanı içerisinde Koruma Yüksek Kurulu İlke Kararlarının geçerli olduğuna,

Alandaki kaçak kazı çukurlarının, Burdur Müze Müdürlüğüne değerlendirilerek gerekli görülmesi halinde Müze Müdürlüğü denetiminde kapatılmasına, kaçak kazıyı yapanlar hakkında 2863 sayılı yasanın 9. maddesi uyarınca suç duyurusunda bulunulmasına, kaçak kazı yapılmasının önlenmesi, can ve mal güvenliğinin sağlanması amacıyla mahalli kolluk kuvvetleri ve ilgili kurumlarca gerekli önlemlerin alınması gerektiğine karar verildi.



**BAŞKAN**

Prof.Dr. Osman ERAVŞAR  
İMZA

**BAŞKAN YARDIMCISI**

Prof.Dr. Ziya GENÇEL  
İMZA

**Üye**

Prof.Dr. H.Sabri ALANYALI  
İMZA

**Üye**

Prof.Dr. İlhan ÜZÜLMEZ  
(BULUNMADI)

**Üye**

Bekir Cenap ALTIPARMAK  
İMZA

**Üye**

Osman ÇETİN  
Burdur Valilik Tem.  
İMZA


**Üye**

Murat KALEAĞASIOĞLU  
Burdur Müze Md.  
İMZA

**Üye**

ASLI GIBIDIR

Melike GÜL  
Mühür Kurumu

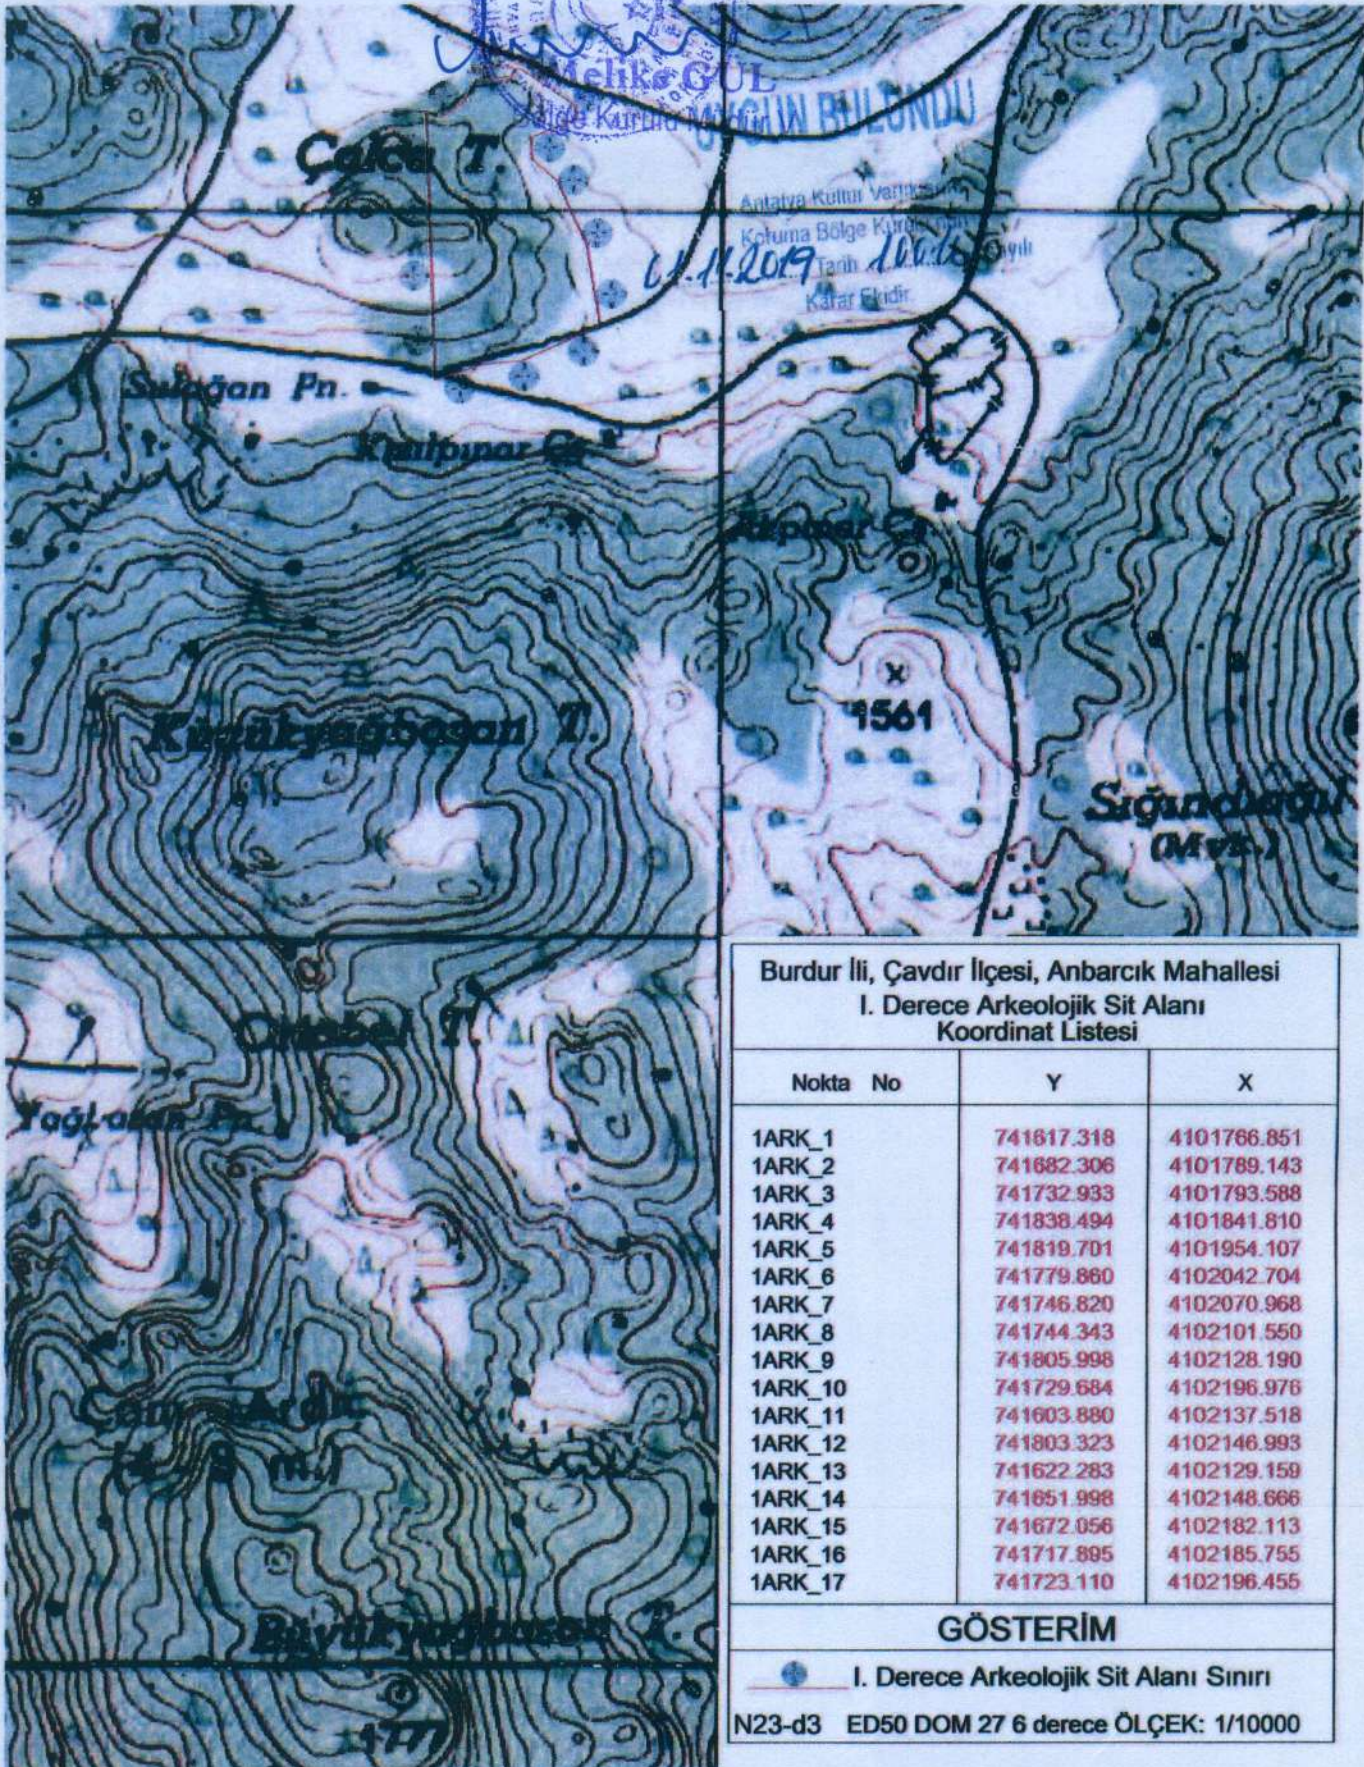

Burdur İli, Çavdır İlçesi, Anbarcık Mahallesi  
I. Derece Arkeolojik Sit Alanı  
Koordinat Listesi

Nokta No	Y	X
1ARK_1	741617.318	4101766.851
1ARK_2	741682.306	4101789.143
1ARK_3	741732.933	4101793.588
1ARK_4	741838.494	4101841.810
1ARK_5	741819.701	4101954.107
1ARK_6	741779.860	4102042.704
1ARK_7	741746.820	4102070.968
1ARK_8	741744.343	4102101.550
1ARK_9	741805.998	4102128.190
1ARK_10	741729.684	4102196.976
1ARK_11	741603.880	4102137.518
1ARK_12	741803.323	4102146.993
1ARK_13	741622.283	4102129.159
1ARK_14	741651.998	4102148.666
1ARK_15	741672.056	4102182.113
1ARK_16	741717.895	4102185.755
1ARK_17	741723.110	4102196.455

GÖSTERİM

I. Derece Arkeolojik Sit Alanı Sınırı

N23-d3 ED50 DOM 27 6 derece ÖLÇEK: 1/10000

*Handwritten signatures and initials in blue ink.*

Mustafa Cengizhan ÇAĞINDA  
Kül. Tur. Uzm.