

T.C.
KÜLTÜR VE TURİZM BAKANLIĞI
EDİRNE KÜLTÜR VARLIKLARINI
KORUMA BÖLGE KURULU
K A R A R

Toplantı Tarihi ve No : 29.11.2022 - 412
Karar Tarihi ve No : 29.11.2022- 8924

Toplantı Yeri
EDİRNE

Tekirdağ İli, Marmara Ereğlisi ilçesi, Bahçelievler Mahallesi, Mermerkuyu Mevkii, şahıs mülkiyetine kayıtlı, Koruma Bölge Kurulu'nun 21.03.2009 tarih ve 2417 sayılı kararıyla uygun bulunan Koruma Amaçlı Revizyon İmar Planında 3. derece arkeolojik sit alanı içinde kalan 8766 parselde sondaj kazısında ortaya çıkarılan Zemin Döşeme ile iki adet kiremit mezarın tescil edilmesine ilişkin Kurulumuzun 27.09.2022 tarih ve 8712 sayılı kararı gereği Müdürlük uzmanları tarafından hazırlanan bilgi ve belgelerin değerlendirilmesine ilişkin 24.11.2022 tarih ve 1736300 sayılı uzman raporu ile Zemin Döşeme ile iki adet kiremit mezarın tescil işlemleri ile ilgili Kurum görüşlerinin belirtildiği Tekirdağ Büyükşehir Belediye Başkanlığının 11.10.2022 tarih ve 194554 sayılı, Marmara Ereğlisi Belediye Başkanlığının 19.10.2022 tarih ve 27774 sayılı yazısı okundu, dosyası incelendi, yapılan görüşmeler sonucunda;

Tekirdağ İli, Marmara Ereğlisi ilçesi, Bahçelievler Mahallesi, Mermerkuyu Mevkii, şahıs mülkiyetine kayıtlı, Koruma Bölge Kurulu'nun 21.03.2009 tarih ve 2417 sayılı kararıyla uygun bulunan Koruma Amaçlı Revizyon İmar Planında 3. derece arkeolojik sit alanı içinde kalan 8766 parselde sondaj kazısında ortaya çıkarılan Zemin Döşeme ile iki adet kiremit mezarın;

*2863 sayılı Kanunun 6 ncı maddesi kapsamına giren özellikler taşıması nedeniyle 2863 sayılı Kanunun 7. Maddesi ile Korunması Gerekli Taşınmaz Kültür Varlıklarının ve Sitlerin Tespit ve Tescili Hakkında Yönetmeliğin 4 üncü maddesi doğrultusunda ekli 1/1000 ölçekli paftada belirlenen koordinatlı sınırları itibariyle korunması gerekli taşınmaz kültür varlığı olarak tescil edilmesine ve tescil fişinin uygun olduğuna,


*2863 sayılı Kanunun 18. Maddesi gereği ve Koruma Yüksek Kurulunun 05.11.1999 tarih ve 660 sayılı İlke Kararı doğrultusunda grubunun 2. Grup Yapı olarak belirlenmesine,

*İlgili Tapu Müdürlüğünce taşınmazın tapu kaydının beyanlar hanesine "2. Grup yapıdır." şerhinin işlenmesine,

*Zemin Döşeme ile iki adet kiremit Mezarın bulunduğu yerde korunması kaydıyla 8766 parselde yapılmak istenen yapıya ait Zemin Döşeme ile iki adet kiremit mezarı koruyacak şekilde hazırlanacak mimari projenin Kurulumuza sunulmasına

karar verildi.

ASLI GİBİDİR

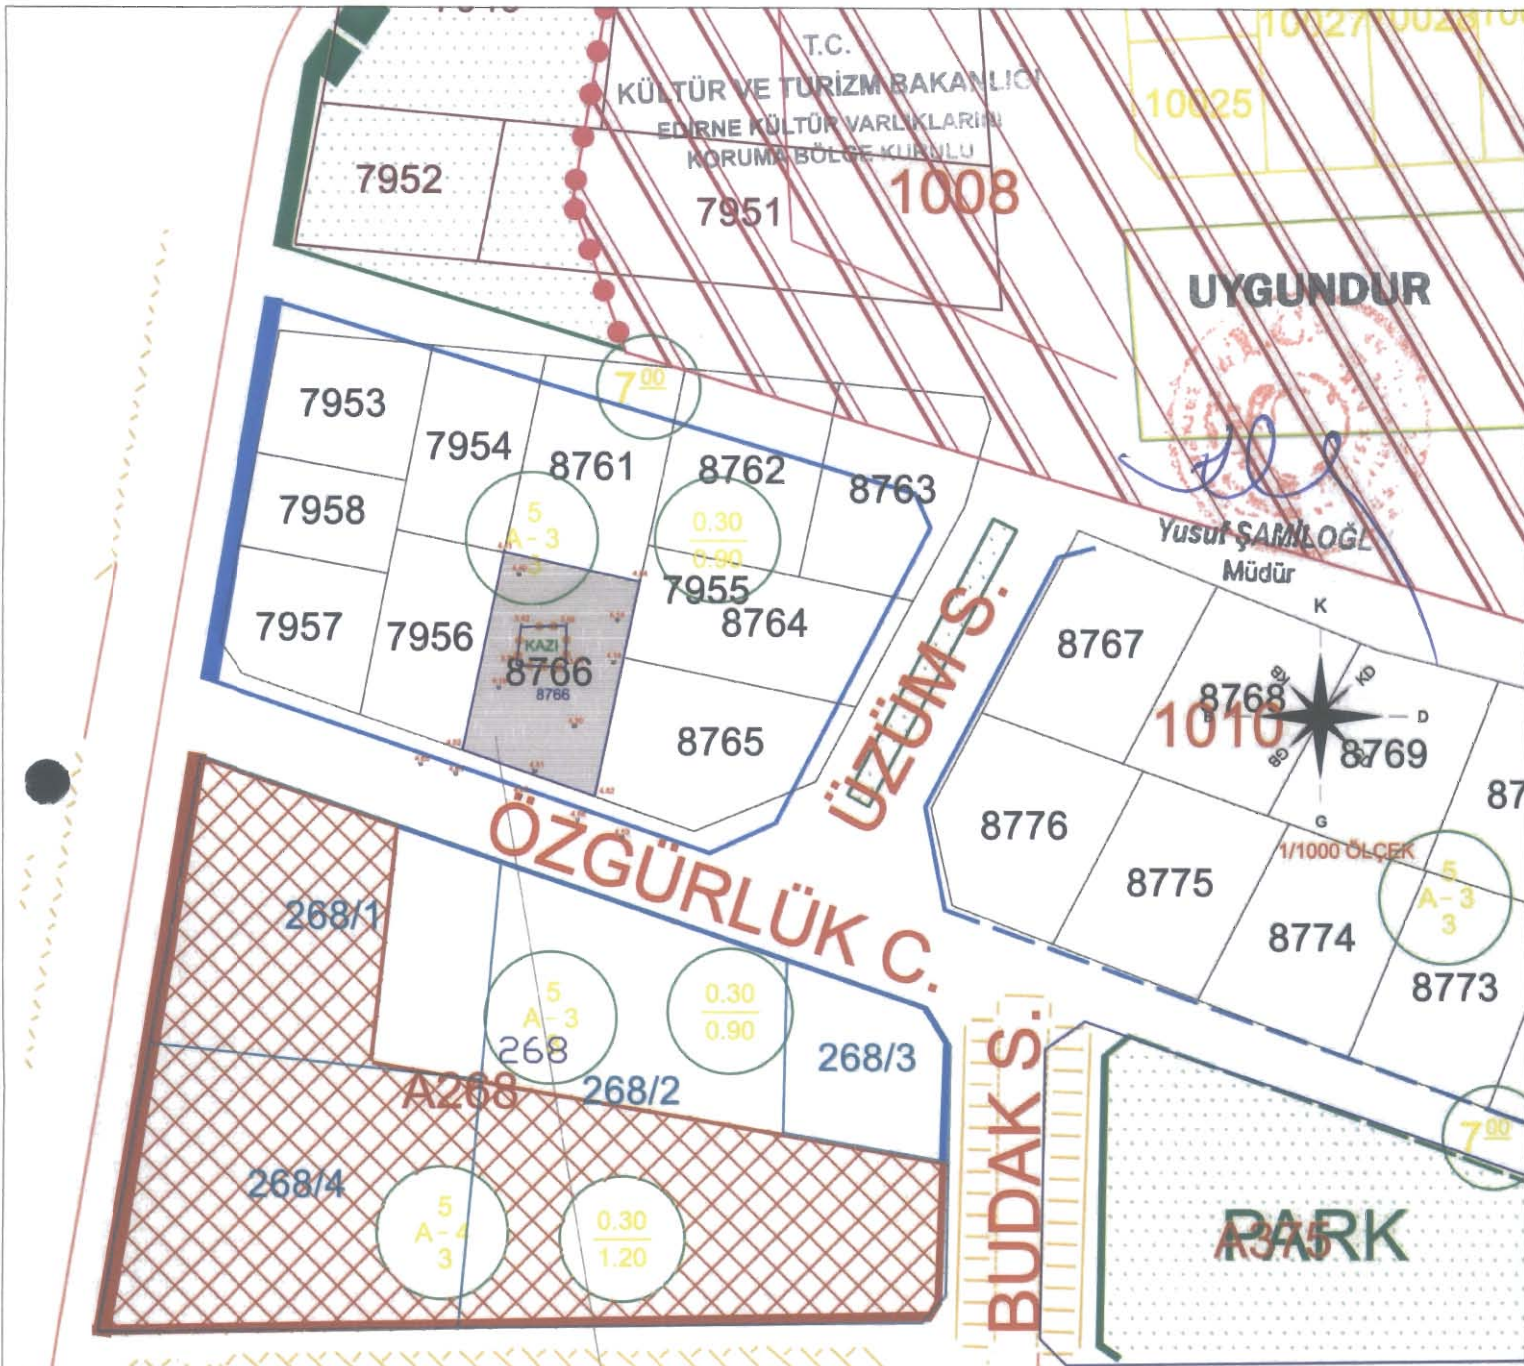

F.K.V.K. Kurulunun 29.11.2022

sayılı karar ekidir.

75.YIL BULVARI

TEKİRDAĞ İLİ M.EREĞLİSİ İLÇESİ MERMERKUYU MEVKİİ

TESCİLLİ MEZAR VE ZEMİN DÖŞEME YAPISI 8766 PARSEL

MEZAR VE DÖŞEME YAPISI KOORDİNATLARI

8766 PARSEL KOORDİNATLARI

Nokta No	Y	X
1	579,232.696	4,538,018.258
2	579,226.444	4,538,018.021
3	579,225.862	4,538,012.830
4	579,232.588	4,538,012.530

Nokta No	Y	X
5	579,224.050	4,538,028.370
6	579,242.775	4,538,024.300
7	579,236.617	4,537,994.910
8	579,218.358	4,538,001.240

GÖSTERİM

- TESCİLLİ PARSEL
- TESCİLLİ YAPI ALANI
- KADASTRAL HAT

UTM ED50 DATUM 3 DERECELİK