

**T.C.**  
**KÜLTÜR VE TURİZM BAKANLIĞI**  
**EDİRNE KÜLTÜR VARLIKLARINI**  
**KORUMA BÖLGE KURULU**  
**K A R A R**

**Toplantı Tarihi ve No : 27.12.2022-415**  
**Karar Tarihi ve No : 27.12.2022-8985**

**Toplantı Yeri**  
**EDİRNE**

Tekirdağ ili, Malkara ilçesi, Yörücek mahallesi, 993 parselde yer alan, Maliye Hazinesi mülkiyetine kayıtlı ve sit alanı dışında bulunan tescilsiz Yörücek Camiinin, korunması gerekli taşınmaz kültür varlığı olarak tescil edilmesi talebine ilişkin Tekirdağ Büyükşehir Belediyesinin 07.09.2022 tarih ve 184298 sayılı yazısı ve ekleri, 2863 sayılı yasanın 7. Maddesi gereği Edirne Kültür Varlıklarını Koruma Bölge Kurulu Müdürlüğü'nün 18.10.2022 tarih ve 3040610 sayılı yazısı ile istenen kurum görüş yazısı, Tekirdağ Çevre, Şehircilik ve İklim Değişikliği Müdürlüğü'nün 20.10.2022 tarih ve 4824973 sayılı, İstanbul Vakıflar 1. Bölge Müdürlüğü'nün 11.11.2022 tarih ve 342818 sayılı, Milli Emlak Müdürlüğü'nün 07.12.2022 tarih ve 6163136 sayılı görüş yazıları ve 22.12.2022 tarih ve 1792086 sayılı uzman raporu okundu, dosyası incelendi, yapılan görüşmeler sonunda;

Tekirdağ ili, Malkara ilçesi, Yörücek mahallesi, 993 parselde yer alan, Maliye Hazinesi mülkiyetine kayıtlı ve sit alanı dışında bulunan tescilsiz Yörücek Camiinin; 2863 sayılı Yasanın 6. Maddesi ile Korunması Gerekli Taşınmaz Kültür Varlıklarının ve Sitlerin Tespit ve Tescili Hakkında Yönetmelik'in 4. Maddesi kapsamına giren özellikler taşıması sebebi ile aynı yasanın 7. Maddesi gereği korunması gerekli taşınmaz kültür varlığı olarak tescil edilmesine, tescil fişinin uygun olduğuna, 2863 sayılı Yasanın 18. Maddesi ile Koruma Yüksek Kurulu'nun 05.11.1999 tarih ve 660 sayılı ilke kararı doğrultusunda koruma grubunun 1. Grup Yapı olarak belirlenmesine, ekli 1/1000 ölçekli haritada belirlenen sınırlarının koruma alanı olarak belirlenmesine, taşınmaza ait rölöve, restitüsyon ve restorasyon projelerinin hazırlanmasına karar verildi.

**ASLI GİBİDİR**


AVRUPA KONSEYİ	KÜLTÜREL VARLIKLARI KORUMA ENVANTERİ	K.V.K.E.	ANIT	ENVANTER NO:
TÜRKİYE	KÜLTÜR VARLIKLARI VE MÜZELER GENEL MÜDÜRÜĞÜ			
İLİ: TEKİRDAĞ	İLÇE: MALKARA	MAHALLE KÖY: YÖRÜCEK/Köyüçü Mevki VEYA MEVKİ:	KORUMA DERECESESİ:	1 2 3 ANITSAL X ÇEVRESEL
SOKAK VE KAPI NO :	YAPTIRAN: Emlak-ı Humayun	KADASTRO: PAFTA: ADA: 0 PARSEL: 993		
ADI: Yörücek Camii	YAPIM TARİHİ: H.1319 Miladi 1901	YAPAN:	MİMARİ ÇAĞI (ÜSLUP): Osmanlı Dönemi 20.yy başı	
		KİTABE: İş bu camii şerif zinet efzayı serir şevketmasir Osmanlı halifei meyalı asar bemydan. Gazi Han Sani hazretlerinin bereketi seriyelerinden olup cennet mekan Sultan Süleyman evvel hazretleri namı aliyyesine izafeten 1319...	VAKFİYE:	

**GENEL TANIMI:** 19.yy 'kinci yarısında, özellikle de 1877-78 Osmanlı-Rus harbinden sonra Balkanlardan doğu Trakya ve Anadolu'nun çeşitli yerlerine yoğun göç hareketleri başlamıştır. Yerleştirilen göçmenlerin ibadet ihtiyaçları ve çocuklarına eğitim verilmesi için de devlet tarafından mektepli camiler inşa edilmiştir. Bölgedeki camilerin çoğu, 1900-1905 yılları arasında Emlak-ı Humayun tarafından belirlenen tek tip proje üzerinden müceddeden inşa edilmiştir. Bu projeye göre, cami dikdörtgen bir plan üzerine oturmaktadır. Kare alanı kaplayan harim mekanının önünde, iki katlı olarak tasarlanmış giriş bölümü yer alır. Bu bölüm, zemin katta giriş koridorunun sağında ve solunda birer odadan, birinci katta ise mektep odası ile harim mekanına bakan kadınlar mahfilinden oluşmaktadır. Harimin batı köşesinde minaresi bulunur. Yörücek Camii de aynı plan ve özelliklerde inşa edilen bu camilerden biridir.

KORUMA DURUMU	X	Y	TAŞIYICI YAPI	X	DIŞ YAPI	X	ÜST YAPI	X	İÇ YAPI	X	SÜSLEME ELEMANLARI	X	RUTUBET	X	A	YOK
		ORTA													B	İZİ VAR
		FENA													C	ÖNEMLİ

VAZİYET PLANI:

FOTOĞRAF :

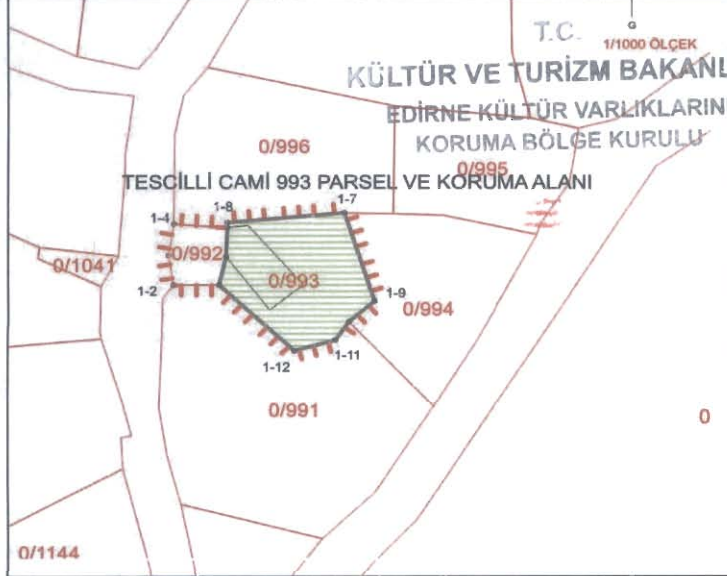

**GÖZLEMLER:** Camii, yakın geçmişte kapsamlı bir onarım görmüştür. Kuzeybatı cephesine bitişik nizamda ve aynı gabaride son cemaat yeri ve girişten sonra kare bir alanı kaplayan harim bölümünden oluşur. Ancak yakın geçmişte yapılan kapsamlı onarımda, girişin önüne aynı ebat ve gabaride iki katlı ilave bir mekân inşa edilmiştir. Caminin orijinal halinde bulunması gereken iki katlı ön bölümü cephe duvarları korunarak betonarme olarak yeniden inşa edilmiştir. Minaresi tümüyle yeniden inşa edilen caminin bu cephedeki kapı ve pencere düzeni de değiştirilmiştir. İki katlı bölümün zemin kattaki penceresi minare giriş kapısına dönüştürülmüş, üst kat penceresi kapatılmıştır. Minarenin ön cepheye doğru taşınmasından dolayı minarenin sağında kalan mektep odası kapısı da pencere olarak yeniden düzenlenmiştir.

BAKIMDAN SORUMLU OLMASI GEREKEN KURULUŞ: Maliye

YAPILAN ONARIMLAR: Takriben 20 yıl öncesi kapsamlı bir onarım görmüştür.

**AYRINTILI TANIM:** Camii, 644 m<sup>2</sup> alana sahip taşınmaz üzerinde dikdörtgen planda inşa edilmiştir. Özgün halinde iki bölüm olarak tanımlanabilecek camii, giriş bölümü ve girişten sonra kare bir alanı kaplayan harim bölümünden oluşur. Ancak yakın geçmişte yapılan kapsamlı onarımda, girişin önüne aynı ebat ve gabaride iki katlı ilave bir mekân inşa edilmiştir. Bu mekânın zemin katı son cemaat yeri olarak kullanılırken, üst katı muhtemelen Kur'an kursu olarak düzenlenmiştir. Orijinalinde, Edime Emlak-ı Humayun-Şahane tarafından çizilen tek tip projede camii girişinde olması gerek odalar harim mekânına, üst kat ise mektep odasını kadınlar mahfilinden ayıran duvar kaldırılarak bütünüyle kadınlar mahfiline dönüştürülmüştür. Kadınlar mahfil, balkon şeklinde olup, caminin kuzeybatı cephesine bitişik nizamda ilave edilen son cemaat yerinin ön cephesinde; zeminde cepheyi ortlayan bir pencere, üst katta ise iki penceresi bulunur. Muhdes yapıya, güneybatı cephesinde, metal aksamlı prefabrik bir bölümden girilir. Muhdes yapının üst katına ise kuzeydoğu cephesinde bulunan merdivenlerle ulaşılır. Muhdes yapı ilave edilirken caminin özgün kuzeybatı cephesi korunmuştur. Buna göre caminin özgün ön cephesi; zemin katın orta kısmında genişçe bir kapı, kapının her iki tarafında cepheye simetrik yaratan birer pencere; birinci kat ise aynı simetrik düzende olmak üzere, kapı üzerine de bir pencere gelecek şekilde üç adet pencere yerleştirilerek tasarlanmıştır. Ancak, özgün halinde üst katın orta kısmında genişçe bir kapı, kapının her iki tarafında kadınlar mahfiline geçiş için kapı olarak düzenlenmiştir. Zemin kat kapısının üzerinde kitabesi vardır. Caminin kuzeydoğu cephesi, iki katlı inşa edilen giriş bölümü dik kate alınarak tasarlanmıştır. Aynı konumsal alanda bulunan zemin kattaki harime bağlanan bölüm ile yapılan onarımda kadınlar mahfiline dönüştürülen üst kattaki mektep odasını aydınlatan yan yana konumlanmış iki katlı pencere, kadınlar mahfil ile zemin katta balkon altına aydınlatan birer pencere vardır. Çatı seviyesine kadar yekpare bir hacim oluşturan harim mekanını aydınlatmak için ise, güneydoğu cephesi de dâhil olmak üzere her üç cepheye de yine simetrik yerleştirilen aynı boyutlarda ikiser pencere bulunur. Basık kemerlere sahip olan pencereler, süveye çevrelenmiştir. Camii, kırma çatılı olup, alafrañga kirermitle örtülmüştür. Caminin minaresi, güneybatı cephesine bitişik olup, tümüyle yenilenmiştir. Yenilenme esnasında minare kuzeybatı yönüne doğru çekilerek caminin orijinalinde bulunan ve zemin kat ile mektep odasını aydınlatan aynı düşey hat üzerindeki pencerelerin hizasına taşınmıştır. Zemin kattaki pencere, minare giriş kapısı olarak yeniden düzenlenmiştir.

TEKNİK BİLGİLER	SU	ELEKTRİK	ISITMA	KANALİZASYON
	X	X	X	X

ORJİNAL KULLANIM: Camii

BUGÜNKÜ KULLANIMI: Camii

ÖNERİLEN KULLANIMI: Camii

HAZIRLAYANLAR:  
Hamdi GÜNDOĞDU (Sanat Tarihçi)  
Figen BAYRAKTAR (Arkeolog)

Tescil Kararları:

UYGUNDUR

Yusuf ŞAMİLOĞLU  
Müdür

YAYIN DİZİNİ  
Faruk Kocacık, "XIX. Yüzyılda Göçmen Köylerine İlişkin Bazı Yapı Planları" Tarih Dergisi, İstanbul Üniversitesi Edebiyat Fakültesi Yayınları İstanbul 1979, s. 415-426

EKLER:	
RAPOR	X
FOTOĞRAF	X
RÖLÖVE PROJESİ	
RESTORASYON PROJESİ	
HARİTA	X
KROKİ	
KİTABE	
VAKFİYE	


KONTROL EDEN:  
Yusuf ŞAMİLOĞLU: Müdür

KURUL ONAYI NO. :

REVİZYON

KURUL KARARLARI

E.K.V.K. Kurulunun 27.12.2022  
Tarih ve 8385 sayılı karar ekidir.

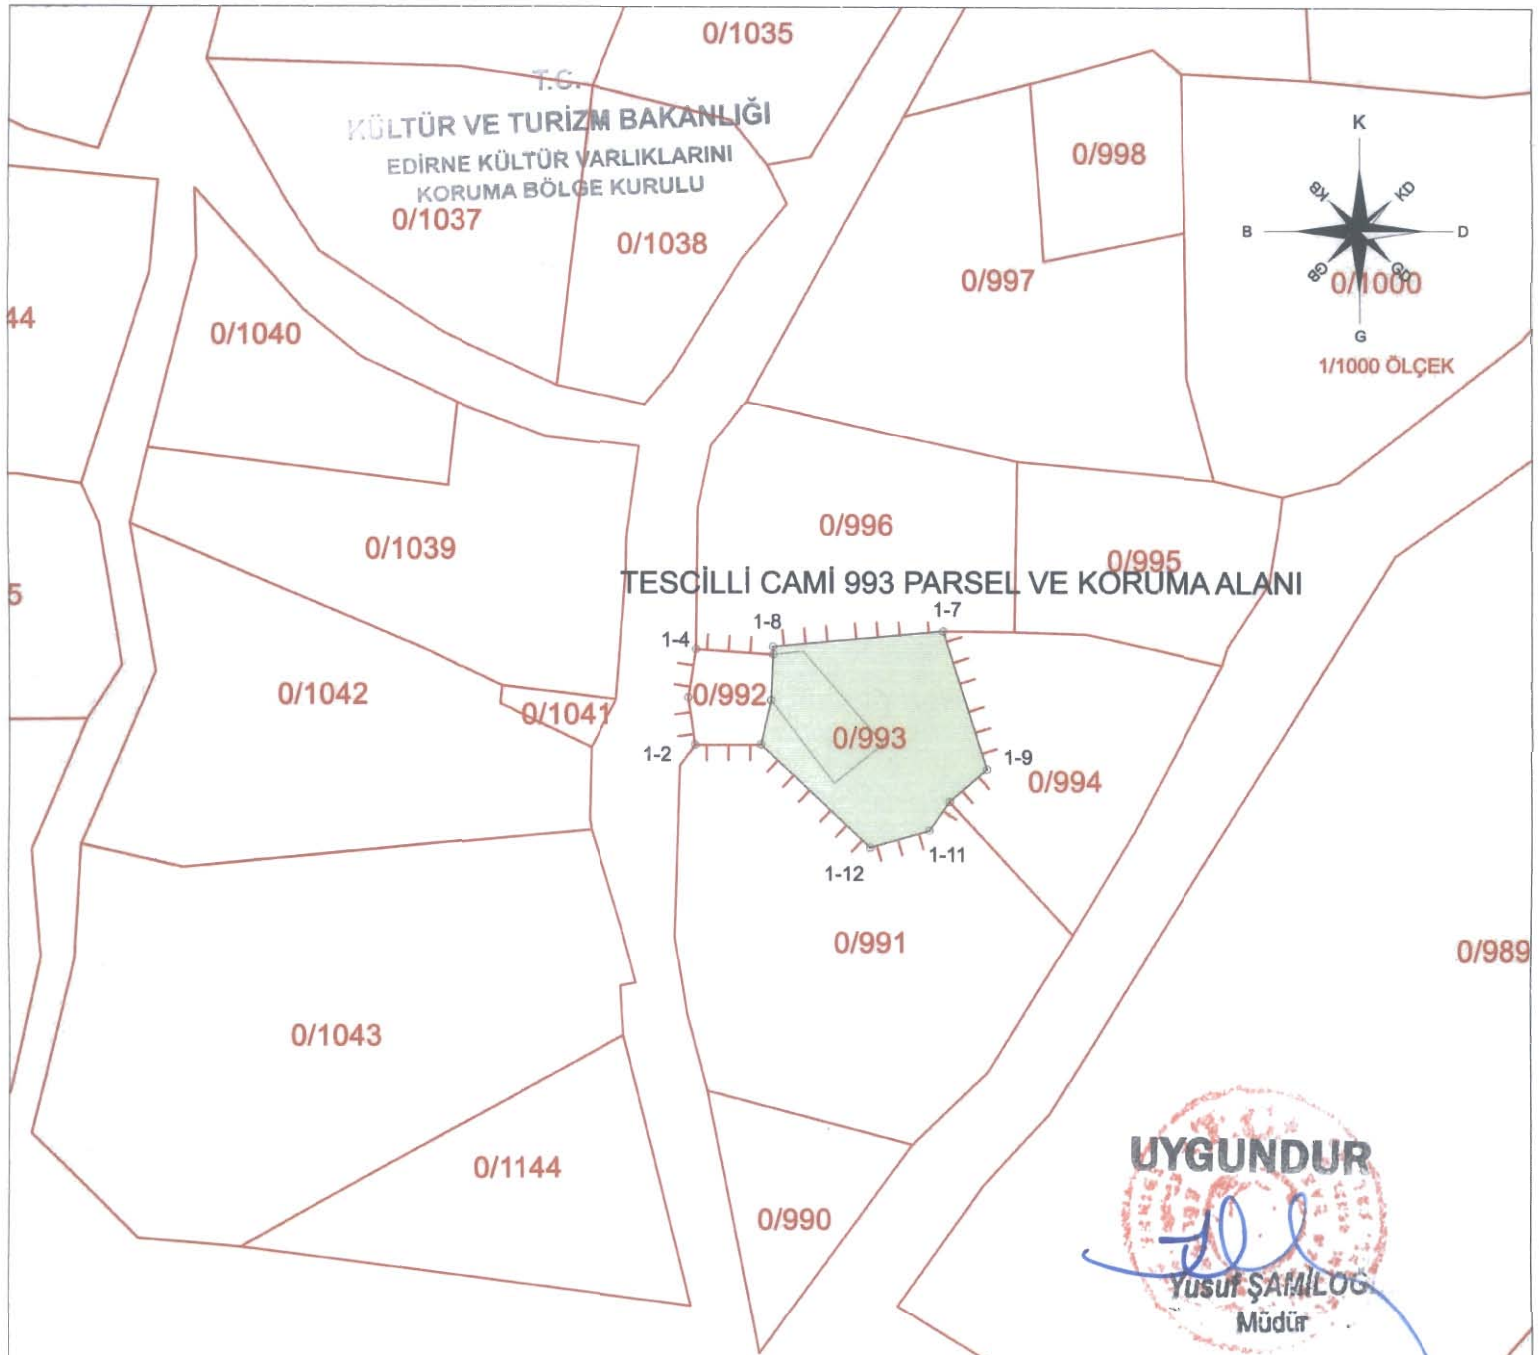

## TEKİRDAĞ İLİ MALKARA İLÇESİ YÖRÜCEK MAH.

### TESCİLLİ CAMİ 993 PARSEL VE KORUMA ALANI

#### KORUMA ALANI KOORDİNATLARI

Nokta No	Y	X
1-1	491879.869	4540571.685
1-2	491870.795	4540571.685
1-3	491869.859	4540578.090
1-4	491870.909	4540584.711
1-5	491881.549	4540583.980
1-6	491881.275	4540577.724
1-7	491904.942	4540587.133
1-8	491881.518	4540585.032
1-9	491910.924	4540568.229
1-10	491905.776	4540563.794
1-11	491903.014	4540559.783
1-12	491894.861	4540557.482

#### KORUMA ALANINDA KALAN PARSELLER

YÖRÜCEK MAH.  
\* 992 PARSEL

#### GÖSTERİM

- TESCİLLİ PARSEL
- KORUMA ALANI
- KADASTRAL HAT

UTM ITRF96 3 DERECELİK

E.K.V.K. Kurulunun 27.12.2022

Tarih ve 8385 sayılı karar ekidir.