

T.C.
KÜLTÜR VE TURİZM BAKANLIĞI
VAN KÜLTÜR VARLIKLARINI
KORUMA BÖLGE KURULU
KARAR

Toplantı Tarihi ve No : 25.01.2023 - 242
Karar Tarihi ve No : 25.01.2023 - 3434

Toplantı Yeri
VAN

Van İli, İpekyolu İlçesi, Bakraçlı Mahallesi, Kamu Orta Malı ve Şahıs Mülkiyetinde, 3 pafta, 614, 617, 621 ve 1005 numaralı parsellerin bir kısmında yer alan, Diyarbakır Kültür ve Tabiat Varlıklarını Koruma Bölge Kurulu'nun 11.10.1997 tarih ve 2017 sayılı kararıyla I.Derece Arkeolojik Sit Alanı olarak tescillenen ve Van Kültür Varlıklarını Koruma Bölge Kurulu'nun 15.08.2013 tarih ve 448 sayılı kararıyla sit sınırları güncellenen Yoncatepe Sarayı'nın, I. Derece Arkeolojik Sit sınırlarında devam eden tahribatlara ilişkin Kültür Varlıkları ve Müzeler Genel Müdürlüğü'nün 04.01.2023 tarihli ve E.3338182 sayılı yazısı, Van Kültür Varlıklarını Koruma Bölge Kurulu'nun 'Yoncatepe Sarayı'nda gerekli fiziki ve güvenlik önlemlerinin alınmasına' ilişkin 15.08.2013 tarih ve 447 sayılı kararı ve 3402 sayılı Kadastro Kanununun 22/a maddesi gereği kadastro yenilemesi nedeniyle, taşınmazın kadastral durumu ile tescil fişinin güncellenmesine ilişkin olarak Van Kültür Varlıklarını Koruma Bölge Kurulu Müdürlüğü'nün 19.01.2023 tarihli ve 1849419 sayılı uzman raporu okundu. Konuya ilişkin bilgi, belge ve işlem dosyası incelendi.

Yapılan görüşme ve değerlendirmeler sonucunda; Van İli, İpekyolu İlçesi, Bakraçlı Mahallesi sınırlarında yer alan, I. Derece Arkeolojik Sit Alanı olarak tescilli **Yoncatepe Sarayı**'nın kadastral durumu ve tescil fişinin güncellenmesi ile iklim koşulları ve bakımsızlık nedenleriyle meydana gelen alandaki tahribatlara ilişkin,



-Yoncatepe Sarayı'nın kadastral durumunun, Van İli, İpekyolu İlçesi, Bakraçlı Mahallesi, Kamu Orta Malı mülkiyetinde, **L50b10a pafta, 116 ada, 435 numaralı parsel ile şahıs mülkiyetinde, 116 ada, 457 numaralı parseller** olarak güncellenmesine,

-Kültür Varlıklarını Koruma Yüksek Kurulu'nun 05.11.1999 gün ve 658 Sayılı İlke Kararı'nın "I. Derece Arkeolojik Sit"lere ilişkin hükümlerinin, "**Geçiş Dönemi Koruma Esasları ve Kullanma Şartları**" olarak belirlenmesine,

-Yoncatepe Sarayı'nın I. Derece Arkeolojik Sit Alanı'nda meydana gelen tahribatların önlenmesi için gerekli tedbirlerin, 2863 sayılı Kültür ve Tabiat Varlıklarını Koruma Kanunu'nun 10'uncu maddesi doğrultusunda ilgili idare, kolluk kuvvetleri ve/veya yerel yönetimlerce alınmasına,

- Hazırlanan **Tescil Fişi** ve ekteki **Koordinatlı Kroki**'nin uygun olduğuna,
karar verildi.

VAN İLİ İPEKYOLU İLÇESİ BAKRAÇLI MAHALLESİ
YONCATEPE SARAYI
PAFTA NO: L50b010a
ADA NO: 116 PARSEL NO: 435-457

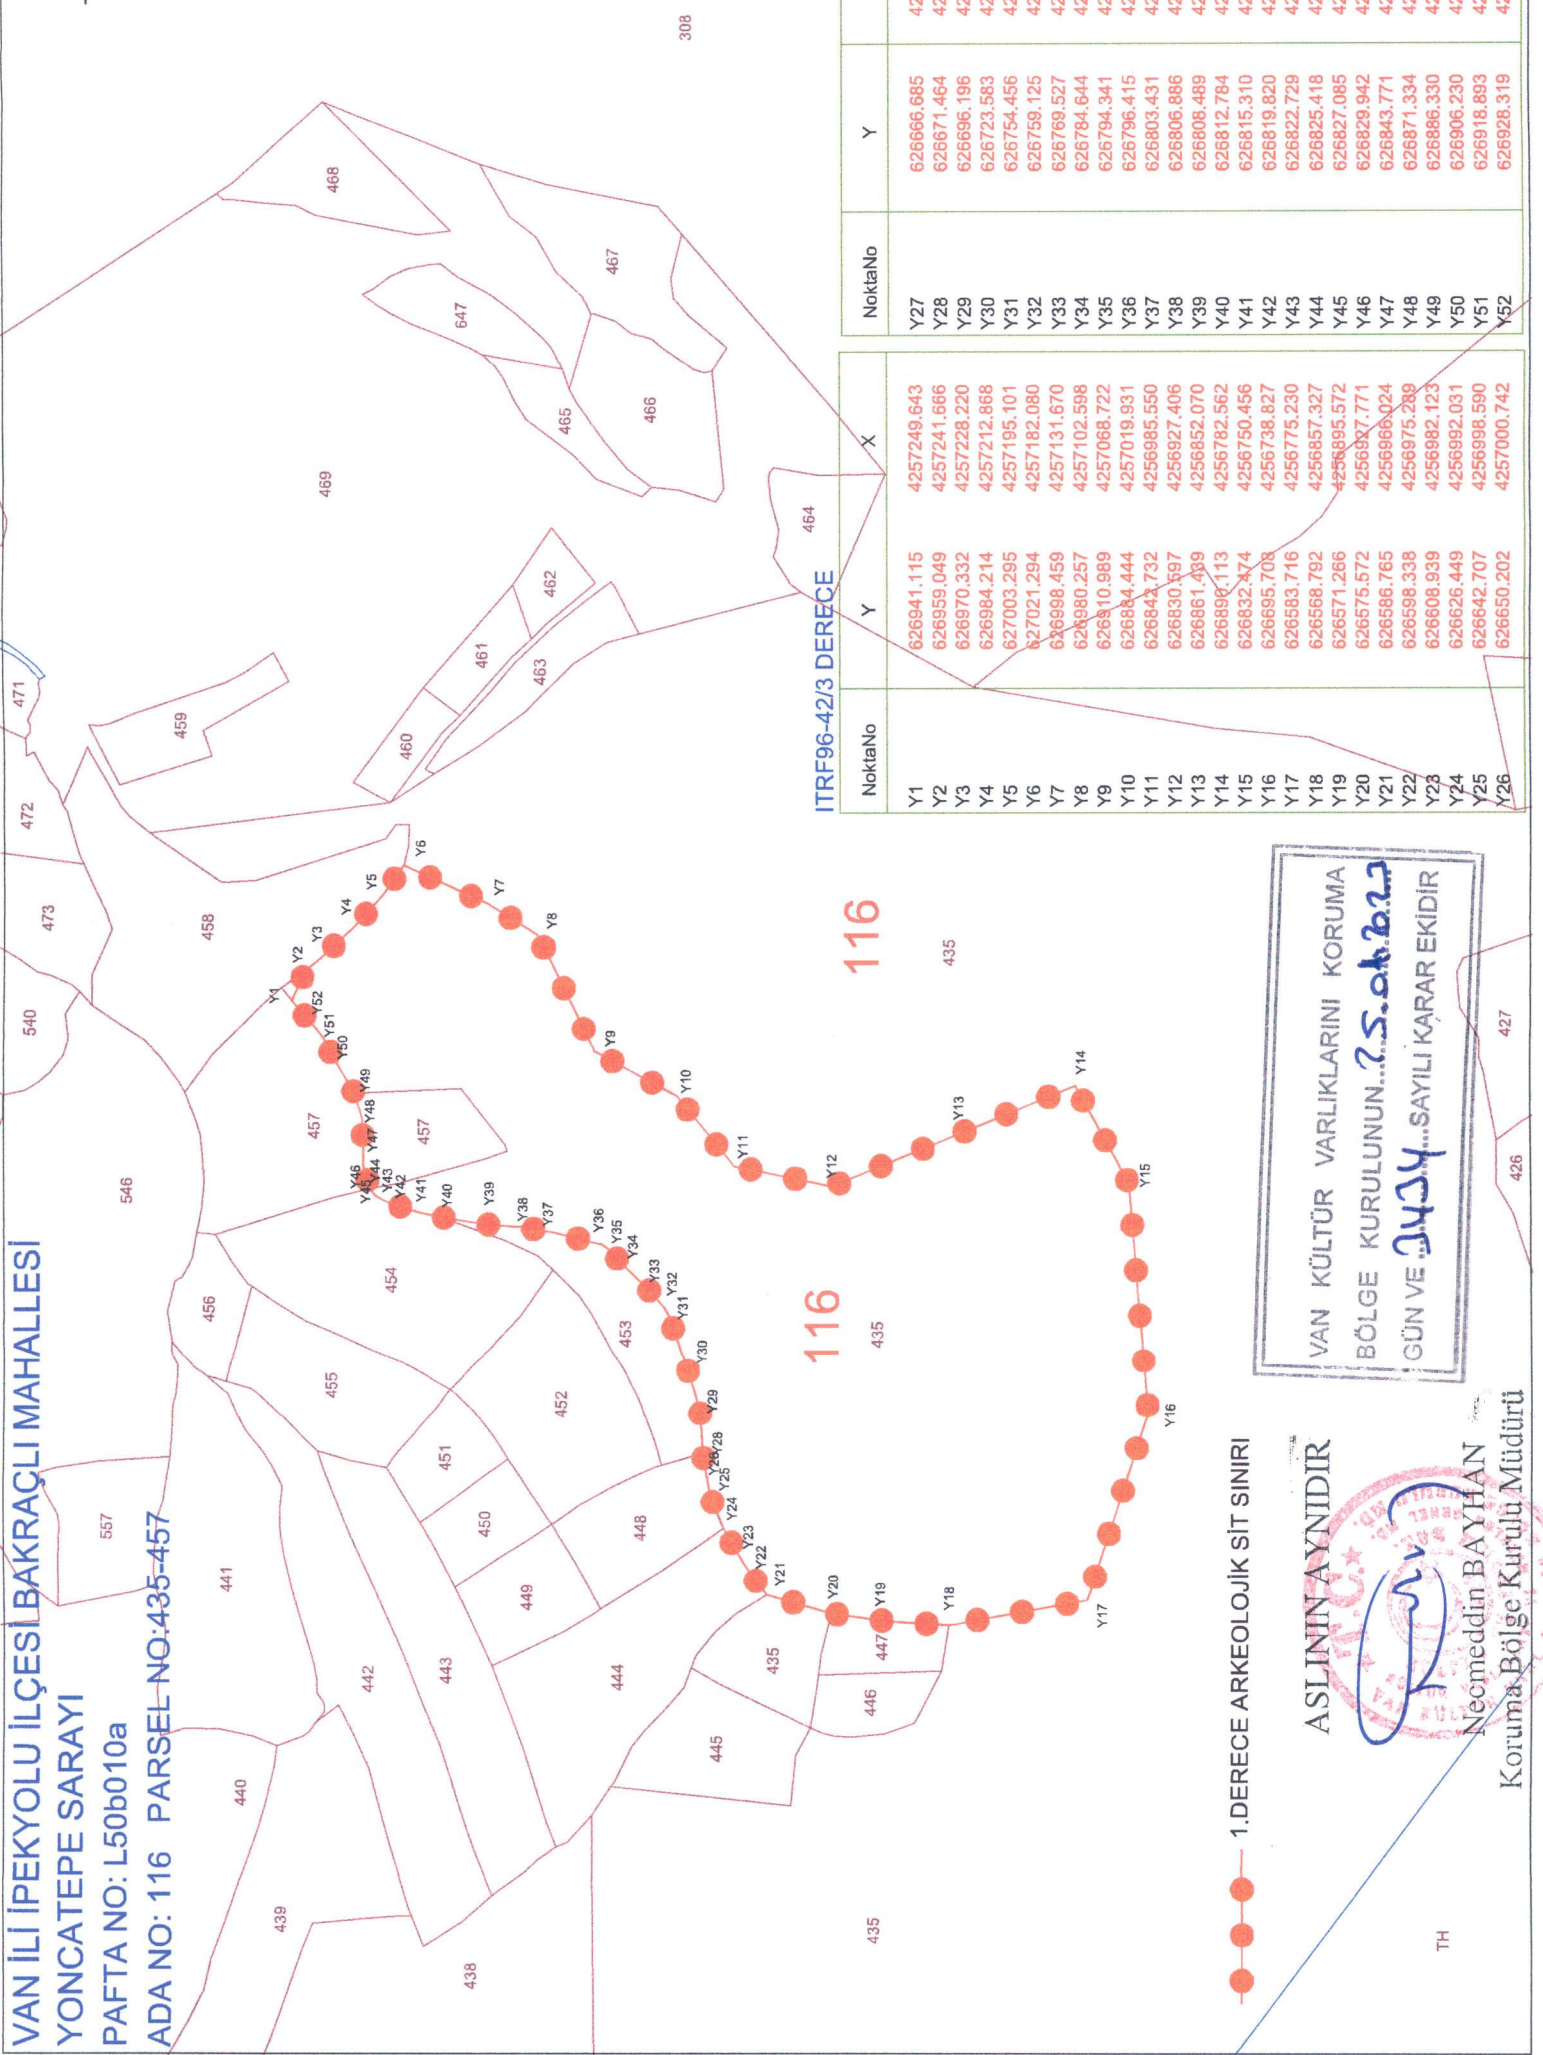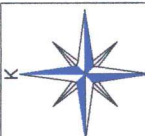

ITRF96-42/3 DERECE

| NoktaNo | Y | X | NoktaNo | Y | X |
|---------|------------|-------------|---------|------------|-------------|
| Y1 | 626941.115 | 4257249.643 | Y27 | 626666.685 | 4257003.731 |
| Y2 | 626959.049 | 4257241.666 | Y28 | 626671.464 | 4257004.112 |
| Y3 | 626970.332 | 4257228.220 | Y29 | 626696.196 | 4257005.916 |
| Y4 | 626984.214 | 4257212.868 | Y30 | 626723.583 | 4257013.493 |
| Y5 | 627003.295 | 4257195.101 | Y31 | 626754.456 | 4257024.889 |
| Y6 | 627021.294 | 4257182.080 | Y32 | 626759.125 | 4257027.403 |
| Y7 | 626998.459 | 4257131.670 | Y33 | 626769.527 | 4257036.679 |
| Y8 | 626980.257 | 4257102.598 | Y34 | 626794.644 | 4257052.269 |
| Y9 | 626810.989 | 4257068.722 | Y35 | 626794.341 | 4257061.344 |
| Y10 | 626844.444 | 4257019.931 | Y36 | 626796.415 | 4257064.506 |
| Y11 | 626844.732 | 4256985.550 | Y37 | 626803.431 | 4257092.415 |
| Y12 | 626830.597 | 4256927.406 | Y38 | 626806.886 | 4257112.225 |
| Y13 | 626861.439 | 4256852.070 | Y39 | 626808.489 | 4257132.710 |
| Y14 | 626896.113 | 4256782.562 | Y40 | 626812.784 | 4257160.269 |
| Y15 | 626832.474 | 4256750.456 | Y41 | 626815.310 | 4257172.058 |
| Y16 | 626695.708 | 4256738.827 | Y42 | 626819.820 | 4257186.802 |
| Y17 | 626593.716 | 4256775.230 | Y43 | 626822.729 | 4257194.182 |
| Y18 | 626568.792 | 4256657.327 | Y44 | 626825.418 | 4257199.203 |
| Y19 | 626571.266 | 4256695.572 | Y45 | 626827.085 | 4257200.823 |
| Y20 | 626575.572 | 4256697.771 | Y46 | 626829.942 | 4257202.676 |
| Y21 | 626586.765 | 4256696.024 | Y47 | 626843.771 | 4257206.837 |
| Y22 | 626598.338 | 4256675.289 | Y48 | 626844.334 | 4257207.539 |
| Y23 | 626608.939 | 4256682.123 | Y49 | 626886.330 | 4257211.968 |
| Y24 | 626626.449 | 4256692.031 | Y50 | 626906.230 | 4257223.995 |
| Y25 | 626642.707 | 4256698.590 | Y51 | 626918.893 | 4257230.608 |
| Y26 | 626650.202 | 4257000.742 | Y52 | 626928.319 | 4257238.235 |

1. DERECE ARKEOLOJİK SİT SINIRI

ASLININ AYNIYDIR



Necmeddin BAYHAN
Koruma Bölge Kurulu Müdürü

VAN KÜLTÜR VARLIKLARINI KORUMA
BÖLGE KURULUNUN...**S.Ö.B.2.2.7**
GÜN VE **24.04.2024** SAYILI KARAR EKİDİR