

T.C.
KÜLTÜR VE TURİZM BAKANLIĞI
ANTALYA KÜLTÜR VARLIKLARINI KORUMA BÖLGE KURULU
KARAR

Toplantı Tarihi ve No. : 27.09.2019/269
Karar Tarihi ve No. : 27.09.2019/9843

Toplantı Yeri
ANTALYA

Antalya İli, Kaş İlçesi, Ağullu Mahallesi, Kaş Belediye Başkanlığı tarafından yapılan imar planında yol istimlak sınırları içerisinde kalan, 229 ada 19 parselde (eski 345) bulunan sarnıcın koruma altına alınmasına ilişkin Serdar KARACA'nın 11.07.2019 tarih ve 313008 evrak kayıt nolu başvurusu, Antalya Kültür Varlıklarını Koruma Bölge Kurulu Müdürlüğü uzmanlarının 15.08.2019 tarihli raporu ve ekleri, Antalya Kültür Varlıklarını Koruma Bölge Kurulu Müdürlüğü'nün 15.08.2019 tarih ve E.672939 sayılı yazısı okundu, ekleri ve dosyası incelendi, yapılan görüşmeler sonucunda;

Antalya İli, Kaş İlçesi, Ağullu Mahallesi, Kaş Belediye Başkanlığı tarafından yapılan imar planında yol istimlak sınırları içerisinde kalan, 229 ada 19 parseldeki (eski 345) sarnıcın, 2863 sayılı yasanın 3. ve 6. maddelerinde tanımlanan nitelikleri taşıdığı Kurulumuza sunulan bilgi ve belgelerden anlaşıldığından aynı yasanın 7. maddesi uyarınca Korunması Gerekli Taşınmaz Kültür Varlığı olarak tescil edilmesine, yapı grubunun I. Grup; koruma alanının kararımız eki 1/2000 ölçekli paftasında gösterildiği şekilde belirlenmesine,

Koruma alanı içerisinde 2863 sayılı yasanın 8. maddesi uyarınca Kurulumuzdan izinsiz herhangi bir inşai ve fiziki uygulamada bulunulmamasına, koruma alanı sınırının plan hükümleri ile birlikte plan paftalarına işlenerek Kurulumuza iletilmesine, can ve mal güvenliğinin sağlanması amacıyla gerekli güvenlik önlemlerinin ilgili kurumlarca alınmasına karar verildi.



BAŞKAN

Prof.Dr. Osman ERAVŞAR
İMZA

BAŞKAN YARDIMCISI

Prof.Dr. Ziya GENÇEL
İMZA

Üye

Prof.Dr. H.Sabri ALANYALI
İMZA

Üye

Prof.Dr. İlhan ÜZÜLMEZ
(BULUNMADI)

Üye

Bekir Cenap ALTIPARMAK
İMZA

Üye


Yaşar PARLAYÜKSEL
Ant.Büyükşehir Bld.Tem.
İMZA

Üye

Kaş Bld. Tem.
(BULUNMADI)

Üye

Nilüfer SEZGİN
Demre Müze Md.
İMZA

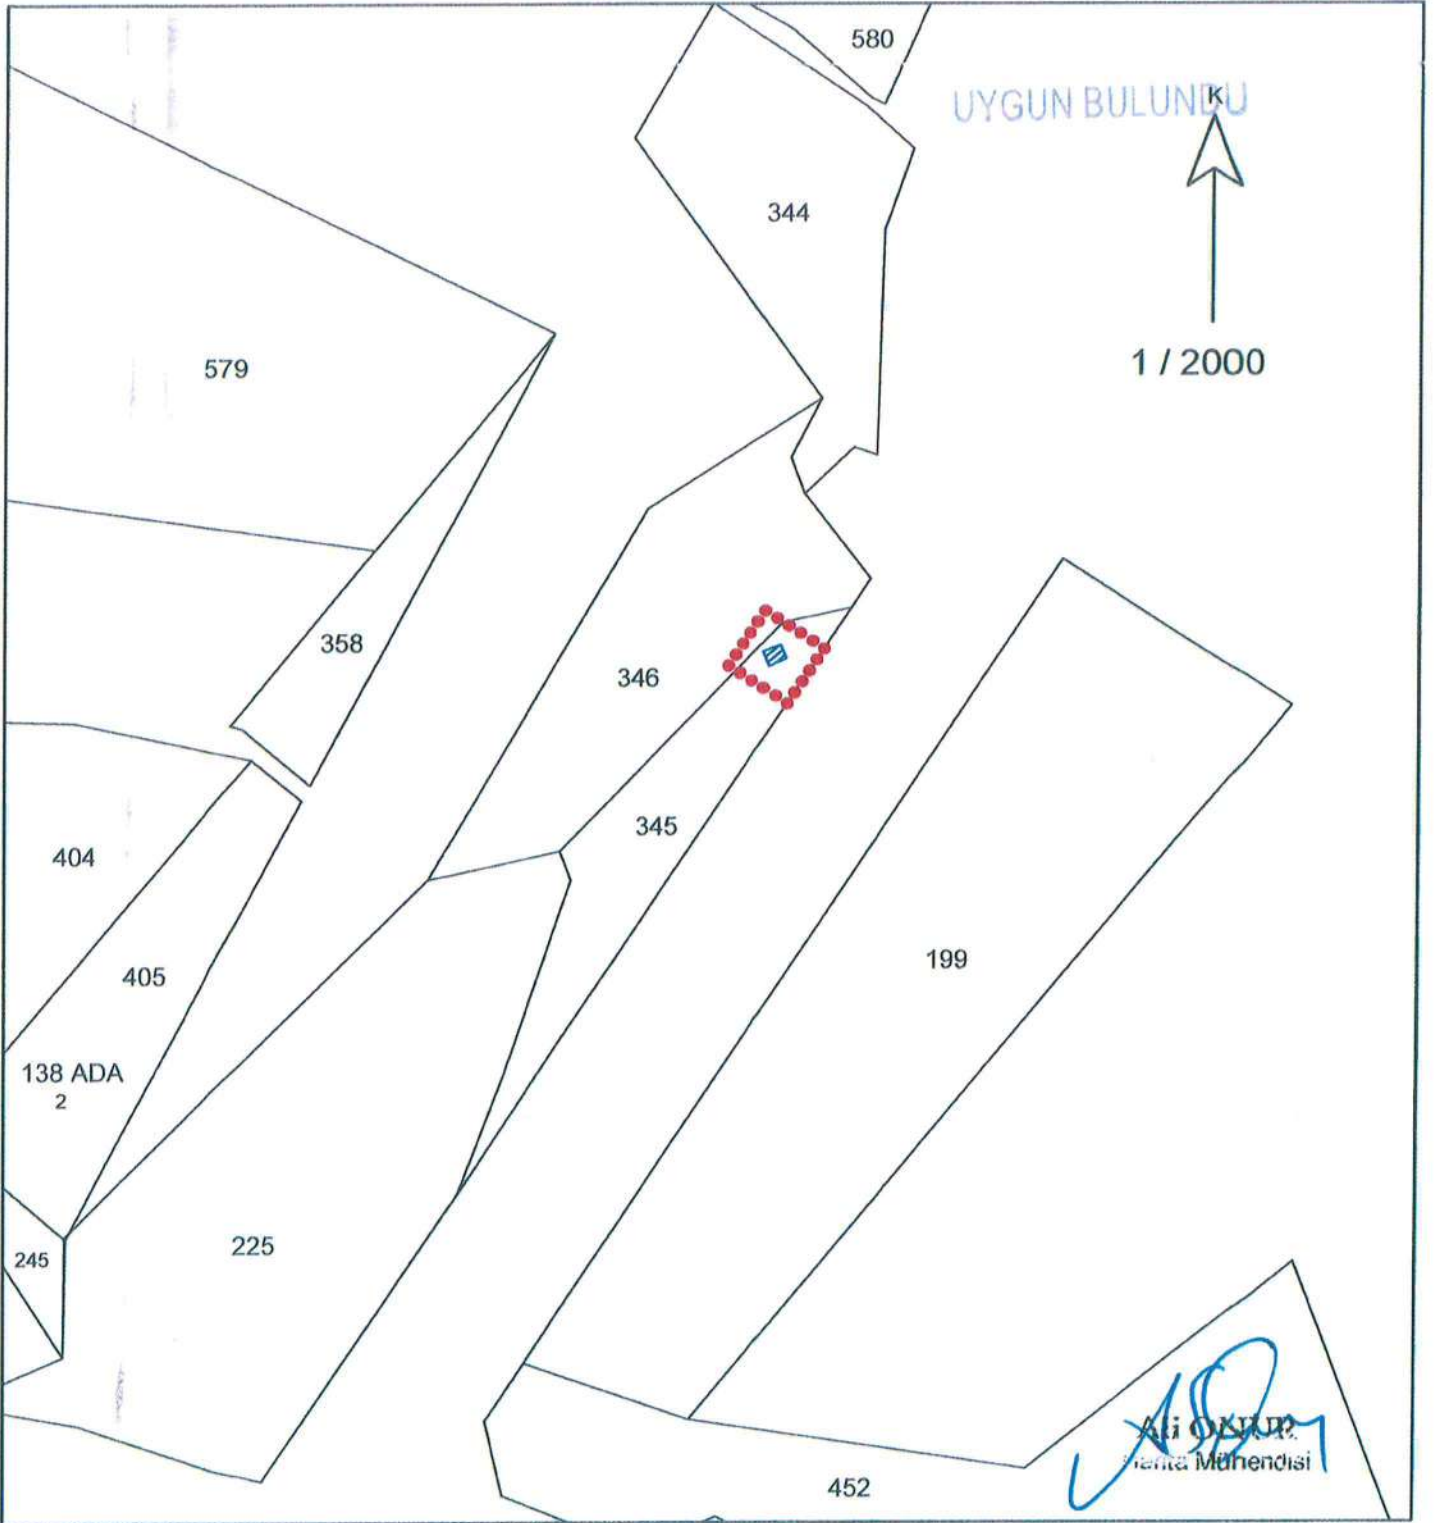

ANTALYA İLİ, KAŞ İLÇESİ AĞULLU MAHALLESİ		
KÜLTÜR VARLIĞI KORUMA ALANI SINIR KOORDİNATLARI UTM 3 DERECE, ED-50, DOM:30		
NoktaNo	Y	X
SRNC_KA/1	473040.512	4010733.412
SRNC_KA/2	473056.367	4010722.943
SRNC_KA/3	473046.449	4010707.922
SRNC_KA/4	473030.593	4010718.391
GÖSTERİM		
●●●●●	KÜLTÜR VARLIĞI KORUMA ALANI	
■	Anıtsal Yapı (Sarınc)	
ÖLÇEK : 1 / 2000		

Ali Özkurt
Ali Özkurt
Ali Özkurt
Ali Özkurt

Kültür Varlıklarını Koruma
Bölge Kurulu Müdürlüğü
Tarih: 19.8.2019 Sayı: 360150

Antalya Kültür Varlıklarını
Koruma Bölge Kurulu'nun
27.09.2019 Tarihli ...9843... sayılı
Kararı Ekidir.

