

T.C.
KÜLTÜR VE TURİZM BAKANLIĞI
ANTALYA KÜLTÜR VARLIKLARINI KORUMA BÖLGE KURULU
KARAR

Toplantı Tarihi ve No.: 27.08.2019/264
Karar Tarihi ve No. : 27.08.2019/9671

Toplantı Yeri
ANTALYA

Antalya İli, Elmalı İlçesi, Özdemir Mahallesi, Antalya Kültür ve Tabiat Varlıklarını Koruma Kurulunun 01.07.1992 tarih ve 1483 sayılı kararıyla I. Derece Arkeolojik Sit Alanı olarak tescil edilen, Antalya Kültür ve Tabiat Varlıklarını Koruma Bölge Kurulunun 16.05.2011 tarih ve 5096 sayılı kararıyla sit sınırları yeniden güncellenen Özdemir Höyük sit sınırının sayısallaştırılmasına ilişkin Antalya Kültür Varlıklarını Koruma Bölge Kurulu Müdürlüğü uzmanlarınca hazırlanan 09.08.2019 tarihli rapor okundu, ekleri ve dosyası incelendi, yapılan görüşmeler sonucunda;

Antalya İli, Elmalı İlçesi, Özdemir Mahallesi, Antalya Kültür ve Tabiat Varlıklarını Koruma Kurulunun 01.07.1992 tarih ve 1483 sayılı kararıyla tescil edilen, Antalya Kültür ve Tabiat Varlıklarını Koruma Bölge Kurulunun 16.05.2011 tarih ve 5096 sayılı kararıyla sınırları yeniden güncellenen Özdemir Höyük I. Derece Arkeolojik Sit Alanı sınırının, uygulamaların daha hassas ve sağlıklı olarak yürütülebilmesi için koordinatlandırılıp, sayısallaştırılarak güncellendiği kararımız eki 1/10000 ölçekli kadastral paftanın uygun bulunduğu (olumlu), sit alanında Koruma Yüksek Kurulu İlke Kararlarının geçerli olduğuna, can ve mal güvenliğinin sağlanması amacıyla gerekli güvenlik önlemlerinin ilgili kurumlarca alınmasına,

I. Derece Arkeolojik Sit Alanı sınırının, Koruma Yüksek Kurulunun 05.11.1999 tarih ve 658 sayılı ilke kararı gereği planlara "Aynen Korunacak I. Derece Arkeolojik Sit Alanı" olarak işlenip meclis kararıyla birlikte Kurulumuza iletilmesine karar verildi.



BAŞKAN

Prof.Dr. Osman ERAVŞAR
İMZA

BAŞKAN YARDIMCISI

Prof.Dr. Ziya GENÇEL
İMZA

Üye

Prof.Dr. H.Sabri ALANYALI
İMZA

Üye

Prof.Dr. İlhan ÜZÜLMEZ
(BULUNMADI)

Üye

Bekir Cenap ALTIPARMAK
İMZA

Üye


Yaşar PARLAYÜKSEL
Ant.Büyükşehir Bld.Tem.
İMZA

Üye

Elmalı Bld. Tem.
(BULUNMADI)

Üye

Yunus Reyhan TAŞÇIOĞLU
Ant.Elmalı Müze Md.
İMZA

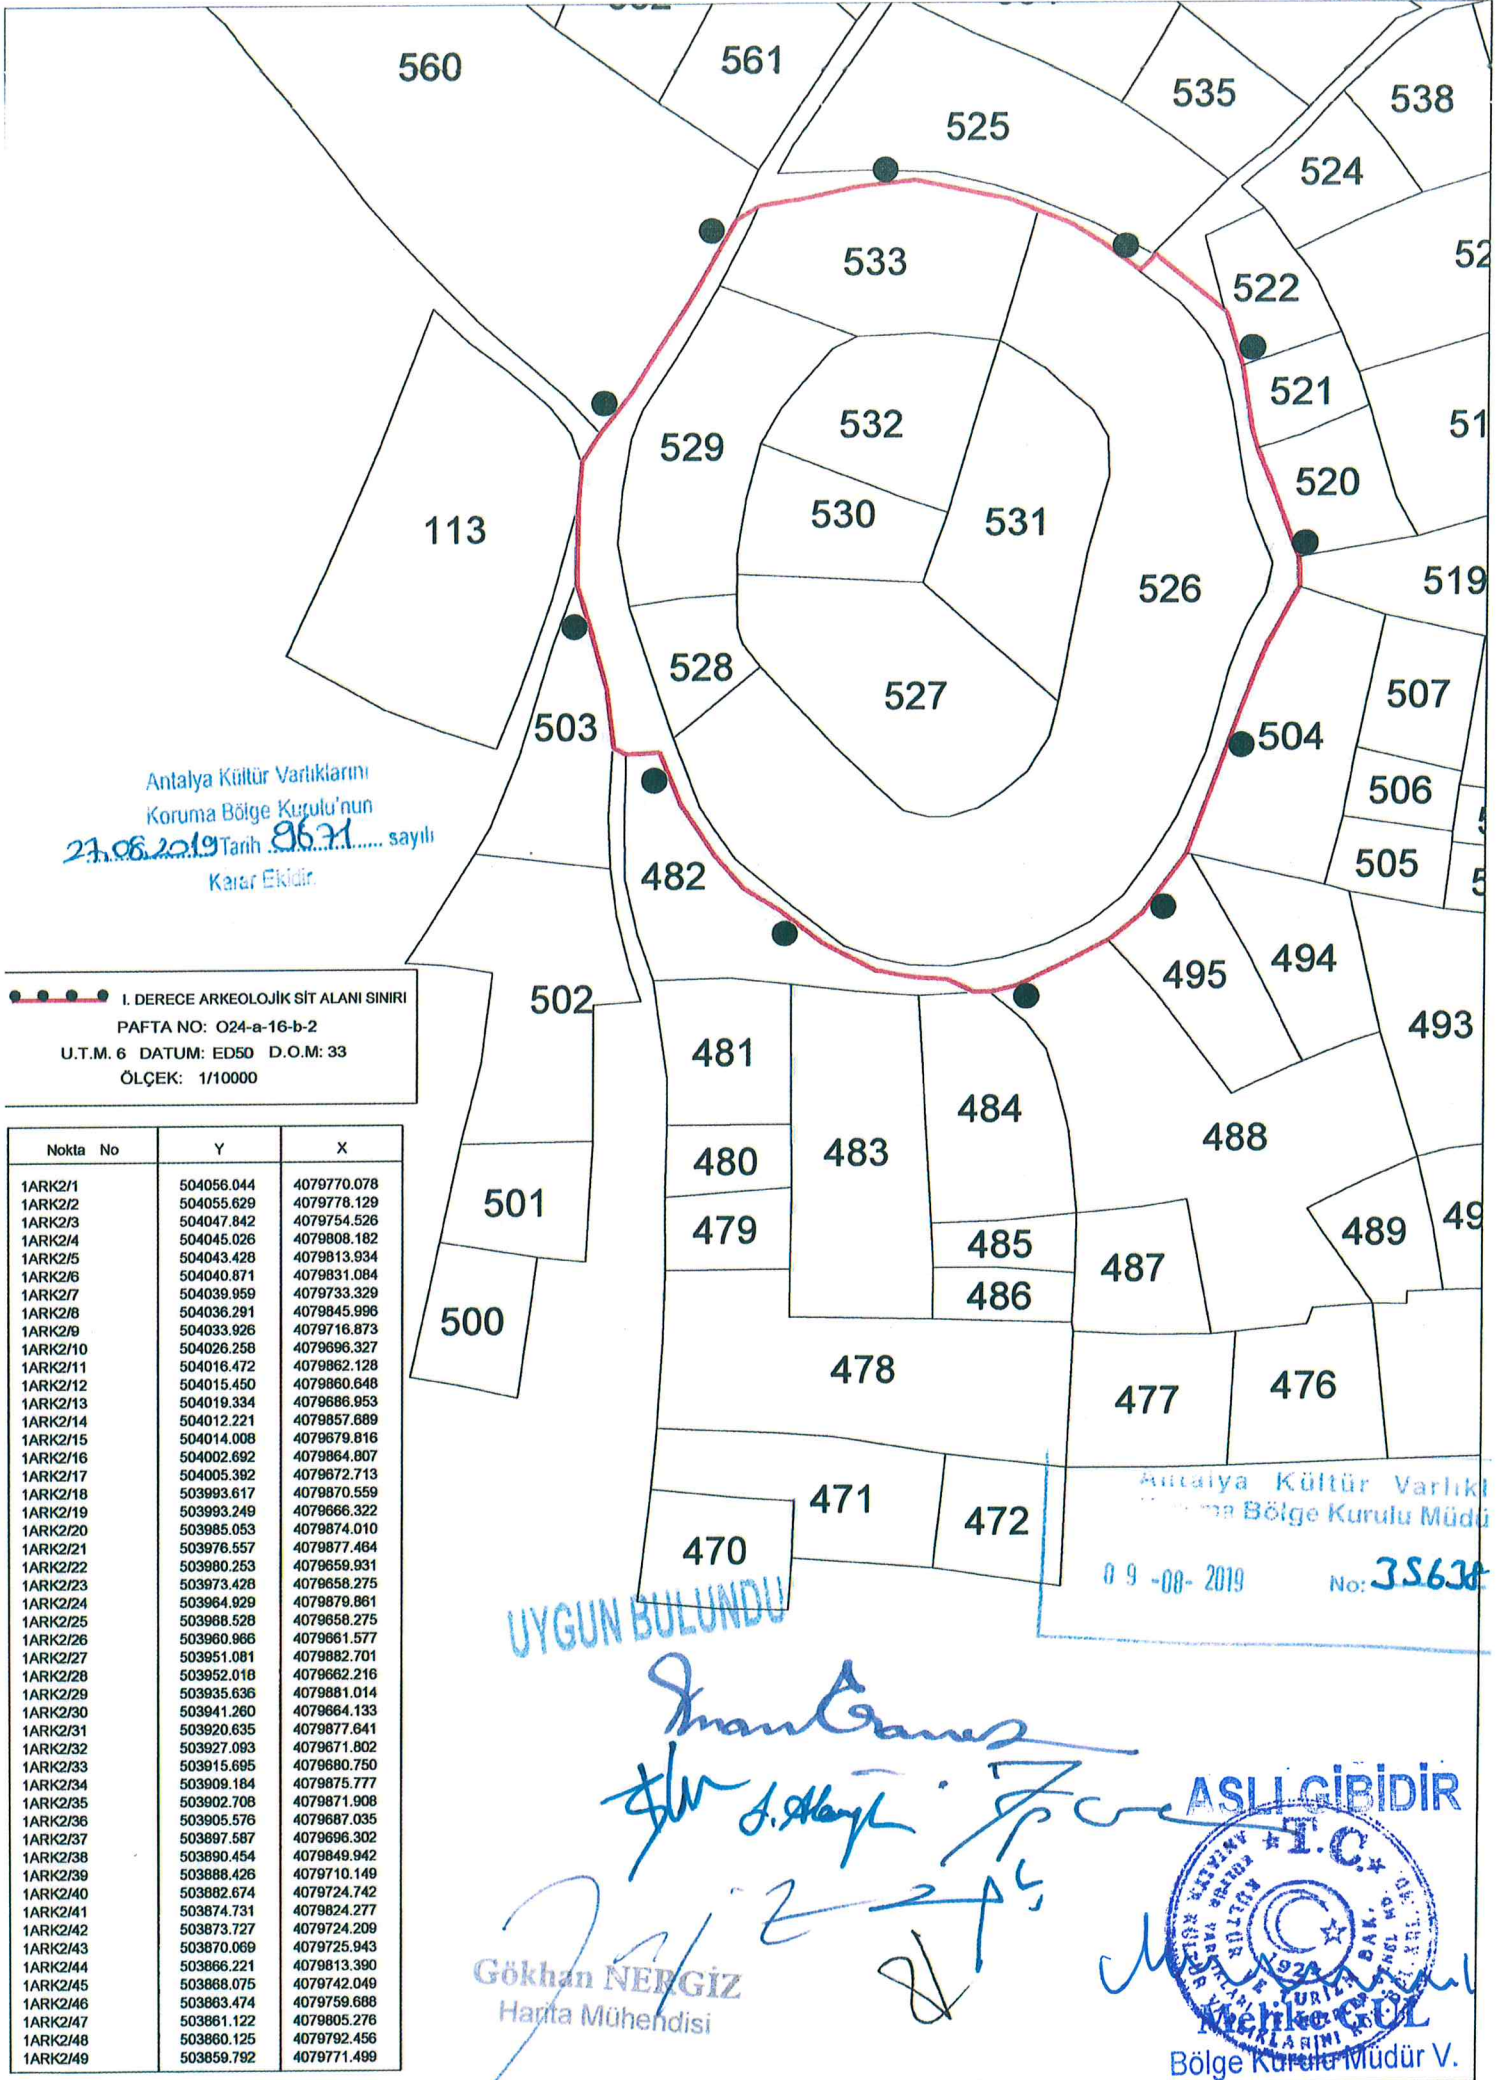

Antalya Kültür Varlıklarını
Koruma Bölge Kurulu'nun
27.06.2019 Tarih 8671 sayılı
Kararı Eklidir.

●●●●● I. DERECE ARKEOLOJİK SİT ALANI SINIRI
PAFTA NO: O24-a-16-b-2
U.T.M. 6 DATUM: ED50 D.O.M: 33
ÖLÇEK: 1/10000

Nokta No	Y	X
1ARK2/1	504056.044	4079770.078
1ARK2/2	504055.629	4079778.129
1ARK2/3	504047.842	4079754.526
1ARK2/4	504045.026	4079808.182
1ARK2/5	504043.428	4079813.934
1ARK2/6	504040.871	4079831.084
1ARK2/7	504039.959	4079733.329
1ARK2/8	504038.291	4079845.996
1ARK2/9	504033.926	4079718.873
1ARK2/10	504026.258	4079696.327
1ARK2/11	504016.472	4079862.128
1ARK2/12	504015.450	4079860.648
1ARK2/13	504019.334	4079886.953
1ARK2/14	504012.221	4079857.689
1ARK2/15	504014.008	4079679.816
1ARK2/16	504002.692	4079864.807
1ARK2/17	504005.382	4079672.713
1ARK2/18	503993.617	4079870.559
1ARK2/19	503993.249	4079666.322
1ARK2/20	503988.053	4079874.010
1ARK2/21	503976.557	4079877.464
1ARK2/22	503980.253	4079659.931
1ARK2/23	503973.428	4079658.275
1ARK2/24	503964.929	4079879.881
1ARK2/25	503968.528	4079658.275
1ARK2/26	503960.966	4079661.577
1ARK2/27	503951.081	4079882.701
1ARK2/28	503952.018	4079662.216
1ARK2/29	503935.636	4079881.014
1ARK2/30	503941.260	4079664.133
1ARK2/31	503920.835	4079877.641
1ARK2/32	503927.083	4079671.802
1ARK2/33	503915.695	4079680.750
1ARK2/34	503909.184	4079875.777
1ARK2/35	503902.708	4079871.908
1ARK2/36	503905.576	4079687.035
1ARK2/37	503897.587	4079696.302
1ARK2/38	503890.454	4079849.942
1ARK2/39	503888.428	4079710.149
1ARK2/40	503882.674	4079724.742
1ARK2/41	503874.731	4079824.277
1ARK2/42	503873.727	4079724.209
1ARK2/43	503870.069	4079725.943
1ARK2/44	503866.221	4079813.390
1ARK2/45	503868.075	4079742.049
1ARK2/46	503863.474	4079759.688
1ARK2/47	503861.122	4079805.276
1ARK2/48	503860.125	4079792.456
1ARK2/49	503859.792	4079771.499

UYGUN BULUNDU

İnanç Güneş
Harita Mühendisi

Gökhan NERGİZ
Harita Mühendisi

Antalya Kültür Varlıkları
Koruma Bölge Kurulu Müdürlüğü
09-08-2019 No: 35638

ASLI GİBİDİR
T.C.
KÜLTÜR VARLIKLARINI KORUMA BÖLGE KURULU
ANTALYA BÖLGE KURULU
Bölge Kurulu Müdür V.