

T.C.
KÜLTÜR VE TURİZM BAKANLIĞI
ANTALYA KÜLTÜR VARLIKLARINI KORUMA BÖLGE KURULU
KARAR

Toplantı Tarihi ve No.: 28.08.2019/265
Karar Tarihi ve No. : 28.08.2019/9752

Toplantı Yeri
ANTALYA

Antalya İli, Akseki İlçesi, Süleymaniye Mahallesinde, Antalya Kültür ve Tabiat Varlıklarını Koruma Kurulunun 28.08.2001 tarih ve 5116 sayılı kararıyla korunması gerekli taşınmaz kültür varlığı olarak tescil edilen yapıların, Antalya Kültür ve Tabiat Varlıklarını Koruma Bölge Kurulunun 30.10.2008 tarih ve 2756 sayılı kararıyla belirlenen ve 1/5000 ölçekli Nazım ve 1/1000 ölçekli Uygulama İmar Planı paftalarına işlenerek Antalya Kültür Varlıklarını Koruma Kurulunun 19.03.2012 tarih ve 471 sayılı kararıyla uygun bulunan koruma alanı sınırlarının sayısallaştırılmasına ilişkin Antalya Kültür Varlıklarını Koruma Bölge Kurulu Müdürlüğü uzmanlarının 16.08.2019 tarihli raporu okundu, ekleri ve dosyası incelendi, yapılan görüşmeler sonucunda;

Antalya İli, Akseki İlçesi, Süleymaniye Mahallesinde, Antalya Kültür ve Tabiat Varlıklarını Koruma Kurulunun 28.08.2001 tarih ve 5116 sayılı kararıyla korunması gerekli taşınmaz kültür varlığı olarak tescil edilen yapıların, Antalya Kültür ve Tabiat Varlıklarını Koruma Bölge Kurulunun 30.10.2008 tarih ve 2756 sayılı kararıyla belirlenen ve 1/5000 ölçekli Nazım ve 1/1000 ölçekli Uygulama İmar Planı paftalarına işlenerek Kurulumuzun 19.03.2012 tarih ve 471 sayılı kararıyla uygun bulunan koruma alanı sınırlarının, plan paftasındaki sınırlar dikkate alınarak sayısallaştırılmasına yönelik hazırlanan kararımız eki 1/2000 ölçekli paftanın uygun bulunduğu (olumlu) karar verildi.



BAŞKAN
Prof.Dr. Osman ERAVŞAR
İMZA

BAŞKAN YARDIMCISI
Prof.Dr. Ziya GENÇEL
İMZA

Üye
Prof.Dr. H.Sabri ALANYALI
İMZA


Üye
Prof.Dr. İlhan ÜZÜLMEZ
(BULUNMADI)

Üye
Bekir Cenap ALTIPARMAK
İMZA

Üye
Yaşar PARLAYÜKSEL
Ant.Büyükşehir Bld.Tem.
İMZA

Üye
Asuman KORKMAZ AŞIK
Akseki Bld. Tem.
İMZA

Üye
Hüseyin COŞAR
Antalya Vakıflar Bölge Müd.V.
İMZA

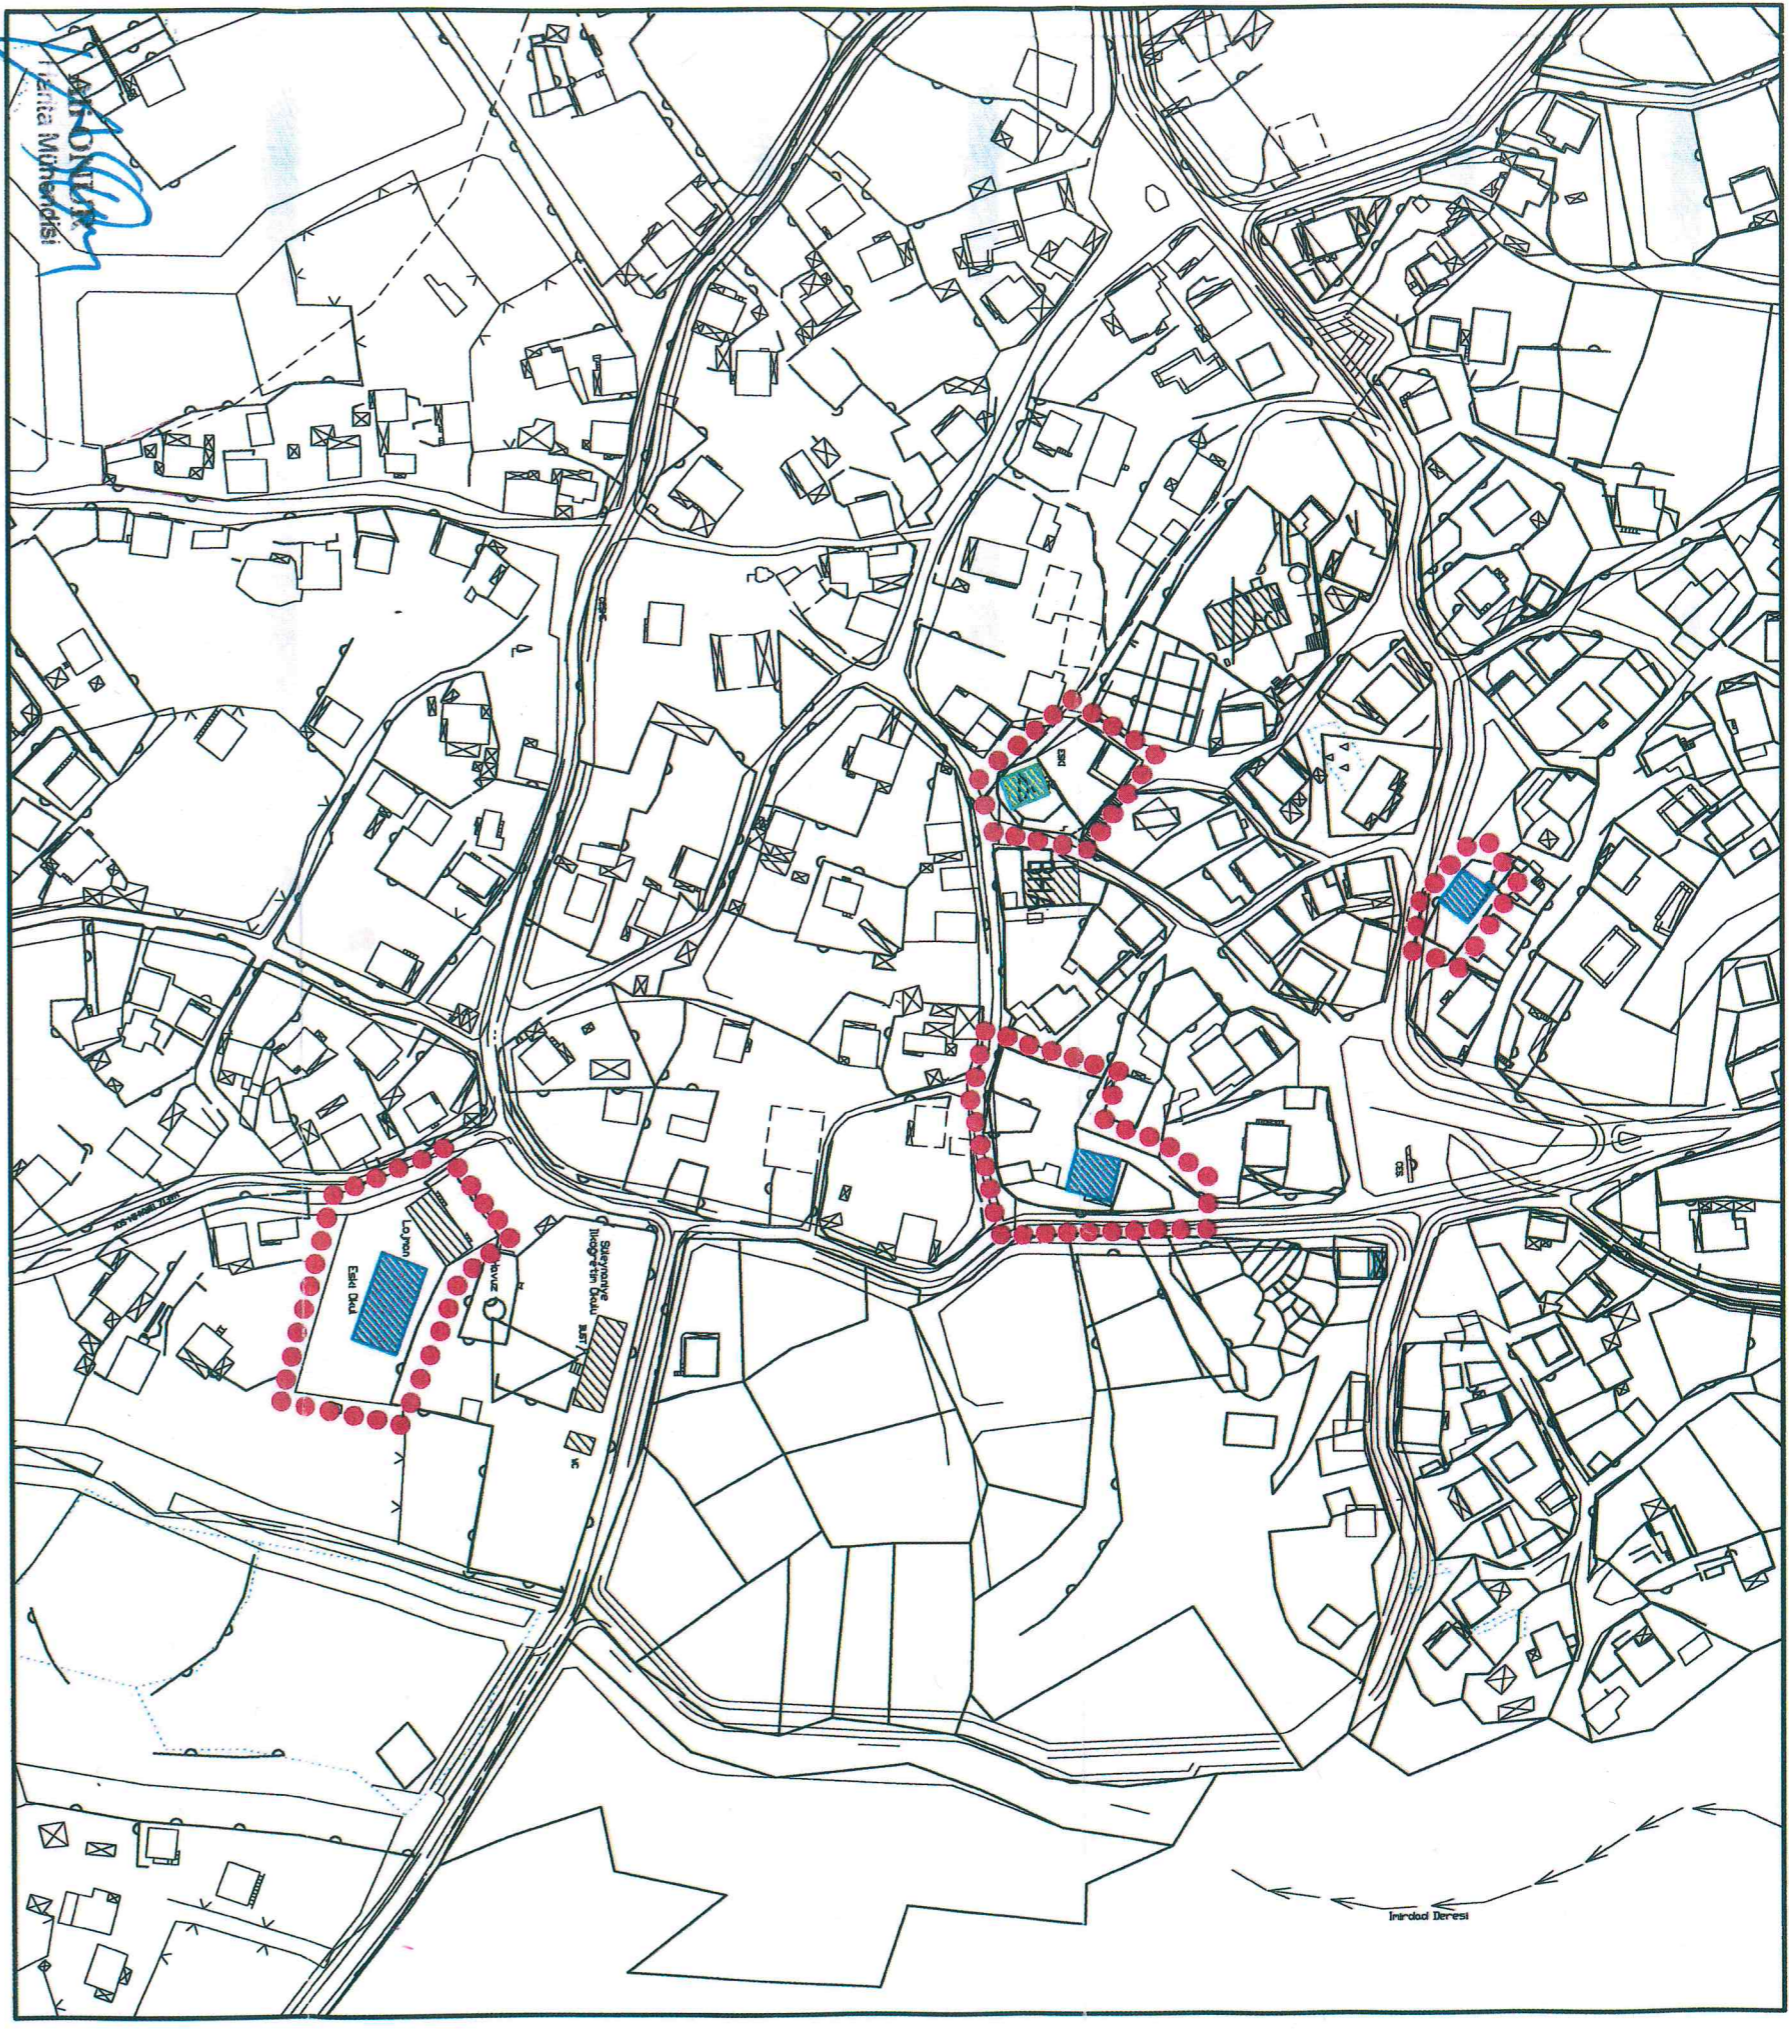

ANTALYA İLİ, AKSEKİ İLÇESİ, SÜLEYMANİYE MAHALLESİ

TESCİLLİ ANITSAL VE SIVIL MİMARLIK
ÖRNEĞİ YAPı KORUMA ALANI
SINIR KOORDİNATLARI
UTM 3 DERECE, ED-50, DOM:33

NoktaNo	Y	X
KA_I/1	390649.566	4129715.356
KA_I/2	390645.131	4129702.789
KA_I/3	390630.347	4129704.843
KA_I/4	390626.569	4129731.043
KA_I/5	390616.220	4129718.395
KA_I/6	390615.974	4129723.323
KA_I/1/1	390617.285	4129615.321
KA_I/1/2	390612.171	4129589.934
KA_I/1/3	390598.108	4129585.733
KA_I/1/4	390591.350	4129633.768
KA_I/1/5	390576.465	4129611.303
KA_I/1/1	390721.761	4129591.411
KA_I/1/2	390720.417	4129647.166
KA_I/1/3	390706.452	4129647.580
KA_I/1/4	390696.625	4129634.857
KA_I/1/5	390690.729	4129619.444
KA_I/1/6	390684.419	4129583.653
KA_I/1/7	390677.695	4129623.892
KA_I/1/8	390666.213	4129587.583
KA_I/1/1	390772.223	4129429.446
KA_I/1/2	390765.690	4129396.782
KA_I/1/3	390733.304	4129445.986
KA_I/1/4	390722.324	4129459.330
KA_I/1/5	390710.231	4129411.654
KA_I/1/6	390697.861	4129441.538

G Ö S T E R İ M

- ● ● KÜLTÜR VARLIĞI KORUMA ALANI SINIRI
 - A.K.T.V.K.K.'NUN 28.01.2001 TARİH VE 5116 SAYILI KARAR İLE TESCİLLİ ANITSAL MİMARLIK ÖRNEĞİ YAPı
 - A.K.T.V.K.K.'NUN 28.01.2001 TARİH VE SAYILI KARAR İLE TESCİLLİ SIVIL MİMARLIK ÖRNEĞİ YAPı
- ÖLÇEK : 1 / 2000

Kültür Varlıklarını
Koruma Kurulu Müdürlüğü

No: 362262

16-08-2019

UYGUN BULUNDU

Antalya Kültür Varlıkları
Koruma Bölge Kurulu'nun
Kararı Etkidir.
28.08.2019 Tarih: 5152... sayılı

ASLI GİBİDİR



Melike GÜL
Bölge Kurulu Müdürü V.

Handwritten signatures and initials in blue ink, including 'M. Gül', 'S. Gül', and 'A. Aksoy'.