

T.C.
KÜLTÜR VE TURİZM BAKANLIĞI
ANTALYA KÜLTÜR VARLIKLARINI KORUMA BÖLGE KURULU
KARAR

Toplantı Tarihi ve No.: 26.09.2019/268
Karar Tarihi ve No. : 26.09.2019/9822

Toplantı Yeri
GÖLHİSAR

Isparta İli, Eğirdir İlçesi, Ağılıköy Köyü, 1297 nolu orman parselinde Isparta Müze Müdürlüğü uzmanlarınca yerinde yapılan incelemede tespit edilen antik dönem yaşam alanı özelliği gösteren mağaranın tescil edilmesi önerisine ilişkin Isparta Valiliği İl Kültür ve Turizm Müdürlüğü'nün 18.09.2019 tarih ve 764160 sayılı yazısı okundu, ekleri ve dosyası incelendi, yapılan görüşmeler sonucunda;

Isparta İli, Eğirdir İlçesi, Ağılıköy Köyü, 1297 nolu orman parselinde Isparta Müze Müdürlüğü uzmanlarınca yerinde yapılan incelemede tespit edilen antik dönem yaşam alanı özelliği gösteren mağaranın 2863 sayılı yasanın 3. ve 6. maddelerinde tanımlanan nitelikleri taşıdığı Kurulumuza sunulan bilgi ve belgelerden anlaşıldığından, aynı yasanın 7. maddesi uyarınca I. Derece Arkeolojik Sit Alanı olarak tescil edilmesine, sit sınırının kararımız eki 1/10000 ölçekli haritada gösterildiği şekliyle belirlenmesine, sit alanı içerisinde Koruma Yüksek Kurulu İlke Kararlarının geçerli olduğuna, kaçak kazı yapılmasının önlenmesi, can ve mal güvenliğinin sağlanması amacıyla mahalli kolluk kuvvetleri ve ilgili kurumlarca gerekli önlemlerin alınması gerektiğine karar verildi.



BAŞKAN
Prof.Dr. Osman ERAVŞAR
İMZA

BAŞKAN YARDIMCISI
Prof.Dr. Ziya GENÇEL
İMZA

Üye
Prof.Dr. H.Sabri ALANYALI
İMZA


Üye
Prof.Dr. İlhan ÜZÜLMEZ
(BULUNMADI)

Üye
Bekir Cenap ALTIPARMAK
İMZA

Üye
Mehmet UÇAN
Isparta Valilik Tem.
İMZA

Üye
Mustafa AKASLAN
Isparta Müze Md.
İMZA

Üye
Yaşar Ramazan KARTAL
Isparta Orman Tem.
İMZA

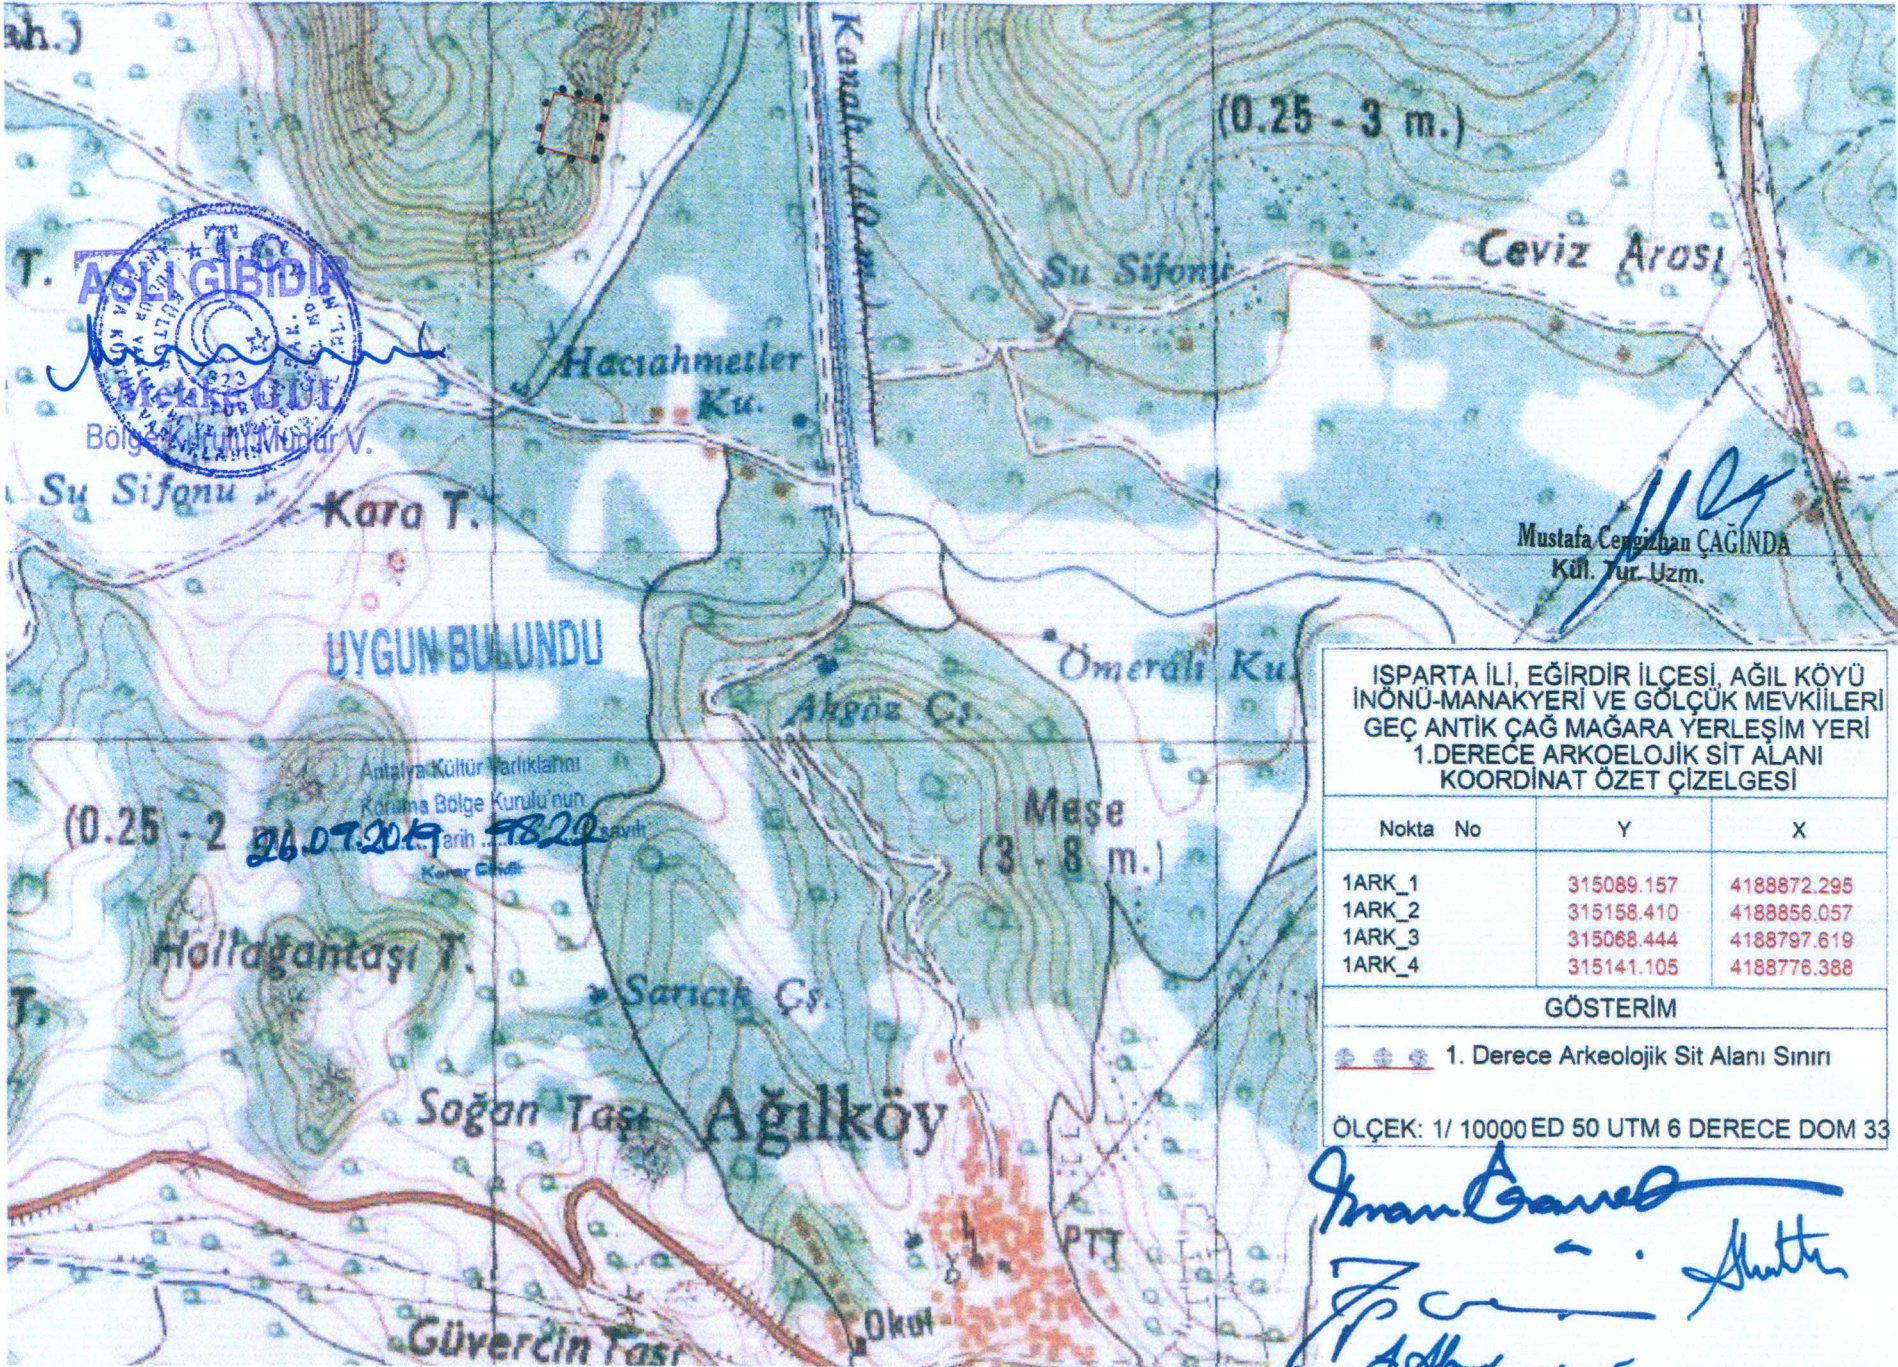

ISPARTA İLİ, EĞİRDİR İLÇESİ, AĞIL KÖYÜ
İNÖNÜ-MANAKYERİ VE GÖLÇÜK MEVKİİLERİ
GEÇ ANTIK ÇAĞ MAĞARA YERLEŞİM YERİ
1.DERECE ARKEOLOJİK SİT ALANI
KOORDİNAT ÖZET ÇİZELGESİ

| Nokta No | Y | X |
|----------|------------|-------------|
| 1ARK_1 | 315089.157 | 4188872.295 |
| 1ARK_2 | 315158.410 | 4188856.057 |
| 1ARK_3 | 315068.444 | 4188797.619 |
| 1ARK_4 | 315141.105 | 4188776.388 |

GÖSTERİM

1. Derece Arkeolojik Sit Alanı Sınırı

ÖLÇEK: 1/ 10000 ED 50 UTM 6 DERECE DOM 33

İsmail Çavuş
F. Çavuş
A. Çavuş