

T.C.  
KÜLTÜR VE TURİZM BAKANLIĞI  
ANTALYA KÜLTÜR VARLIKLARINI KORUMA BÖLGE KURULU  
KARAR

Toplantı Tarihi ve No. : 22.07.2019/261  
Karar Tarihi ve No. : 22.07.2019/9579

Toplantı Yeri  
ANTALYA

Antalya İli, Kepez İlçesi, Kirişçiler Mahallesinde, Kepez Belediye Başkanlığınca satış amaçlı devri talep edilen, mülkiyeti Hazineye ait, 145 ada 137 parsel ile ilişkin kurum görüşünün istendiği Antalya Çevre ve Şehircilik İl Müdürlüğü Milli Emlak Dairesi Başkanlığı Toros Milli Emlak Müdürlüğü'nün 09.05.2019 tarih ve E.36281 sayılı yazısı doğrultusunda Antalya Kültür Varlıklarını Koruma Bölge Kurulu Müdürlüğü uzmanlarınca yerinde yapılan incelemelerde tespit edilen kuyunun tesciline ilişkin hazırlanan 20.05.2019 tarihli rapor, Antalya Kültür Varlıklarını Koruma Bölge Kurulu Müdürlüğü'nün 31.05.2019 tarih ve E.468444 sayılı yazısı, Kepez Belediye Başkanlığı Kentsel Tasarım Müdürlüğü'nün 20.06.2019 tarih ve E.13875 sayılı yazısı, Antalya Büyükşehir Belediye Başkanlığı İmar ve Şehircilik Dairesi Başkanlığı'nın 05.07.2019 tarih ve E.55952 sayılı yazısı, Antalya Kültür Varlıklarını Koruma Bölge Kurulu Müdürlüğü uzmanlarının 16.07.2019 tarihli raporu okundu, ekleri ve dosyası incelendi, yapılan görüşmeler sonucunda;

Antalya İli, Kepez İlçesi, Kirişçiler Mahallesinde, mülkiyeti Hazineye ait, 145 ada 137 parselde, Antalya Kültür Varlıklarını Koruma Bölge Kurulu Müdürlüğü uzmanlarınca tespit edilen kuyunun 2863 sayılı yasanın 3. ve 6. maddelerinde tanımlanan nitelikleri taşıdığı Kurulumuza sunulan bilgi ve belgelerden anlaşıldığından, aynı yasanın 7. maddesi uyarınca "Korunması Gerekli Taşınmaz Kültür Varlığı" olarak tescil edilmesine, yapı grubunun I. Grup yapı; koruma alanının kararımız eki 1/1000 ölçekli paftada gösterildiği şekilde belirlenmesine, can ve mal güvenliğinin sağlanması amacıyla gerekli güvenlik önlemlerinin ilgili kurumlarca alınmasına,

Koruma alanı içerisinde 2863 sayılı yasanın 8. maddesi uyarınca Kurulumuzdan izinsiz herhangi bir inşai ve fiziki uygulamada bulunulmamasına, koruma alanı sınırının plan hükümleri ile birlikte plan paftalarına işlenerek Kurulumuza iletilmesine karar verildi.



**BAŞKAN**

Prof.Dr. Osman ERAVŞAR  
İMZA

**BAŞKAN YARDIMCISI**

Prof.Dr. Ziya GENÇEL  
İMZA

**Üye**

Prof.Dr. H.Sabri ALANYALI  
İMZA

**Üye**

Prof.Dr. İlhan ÜZÜLMEZ  
(BULUNMADI)

**Üye**

Bekir Cenap ALTIPARMAK  
İMZA

**Üye**

Yaşar PARLAYÜKSEL  
Ant.Büyükşehir Bld.Tem.  
İMZA

**Üye**


Burak GÜNAYDIN  
Kepez Bld. Tem.  
İMZA

**Üye**

Mustafa DEMİREL  
Antalya Müze Md.  
İMZA

KORUMA ALANI SINIRI  
PARTE NO: N25-D-24-B-2-B  
U.T.M. 3 DATUM: ED60 D.O.M: 30  
ÖLÇEK: 1/1000

| NO/KB No | Y          | X           |
|----------|------------|-------------|
| KA1      | 581977.499 | 4101753.467 |
| KA2      | 581980.517 | 4101749.688 |
| KA3      | 581979.388 | 4101748.688 |
| KA4      | 581973.308 | 4101750.517 |

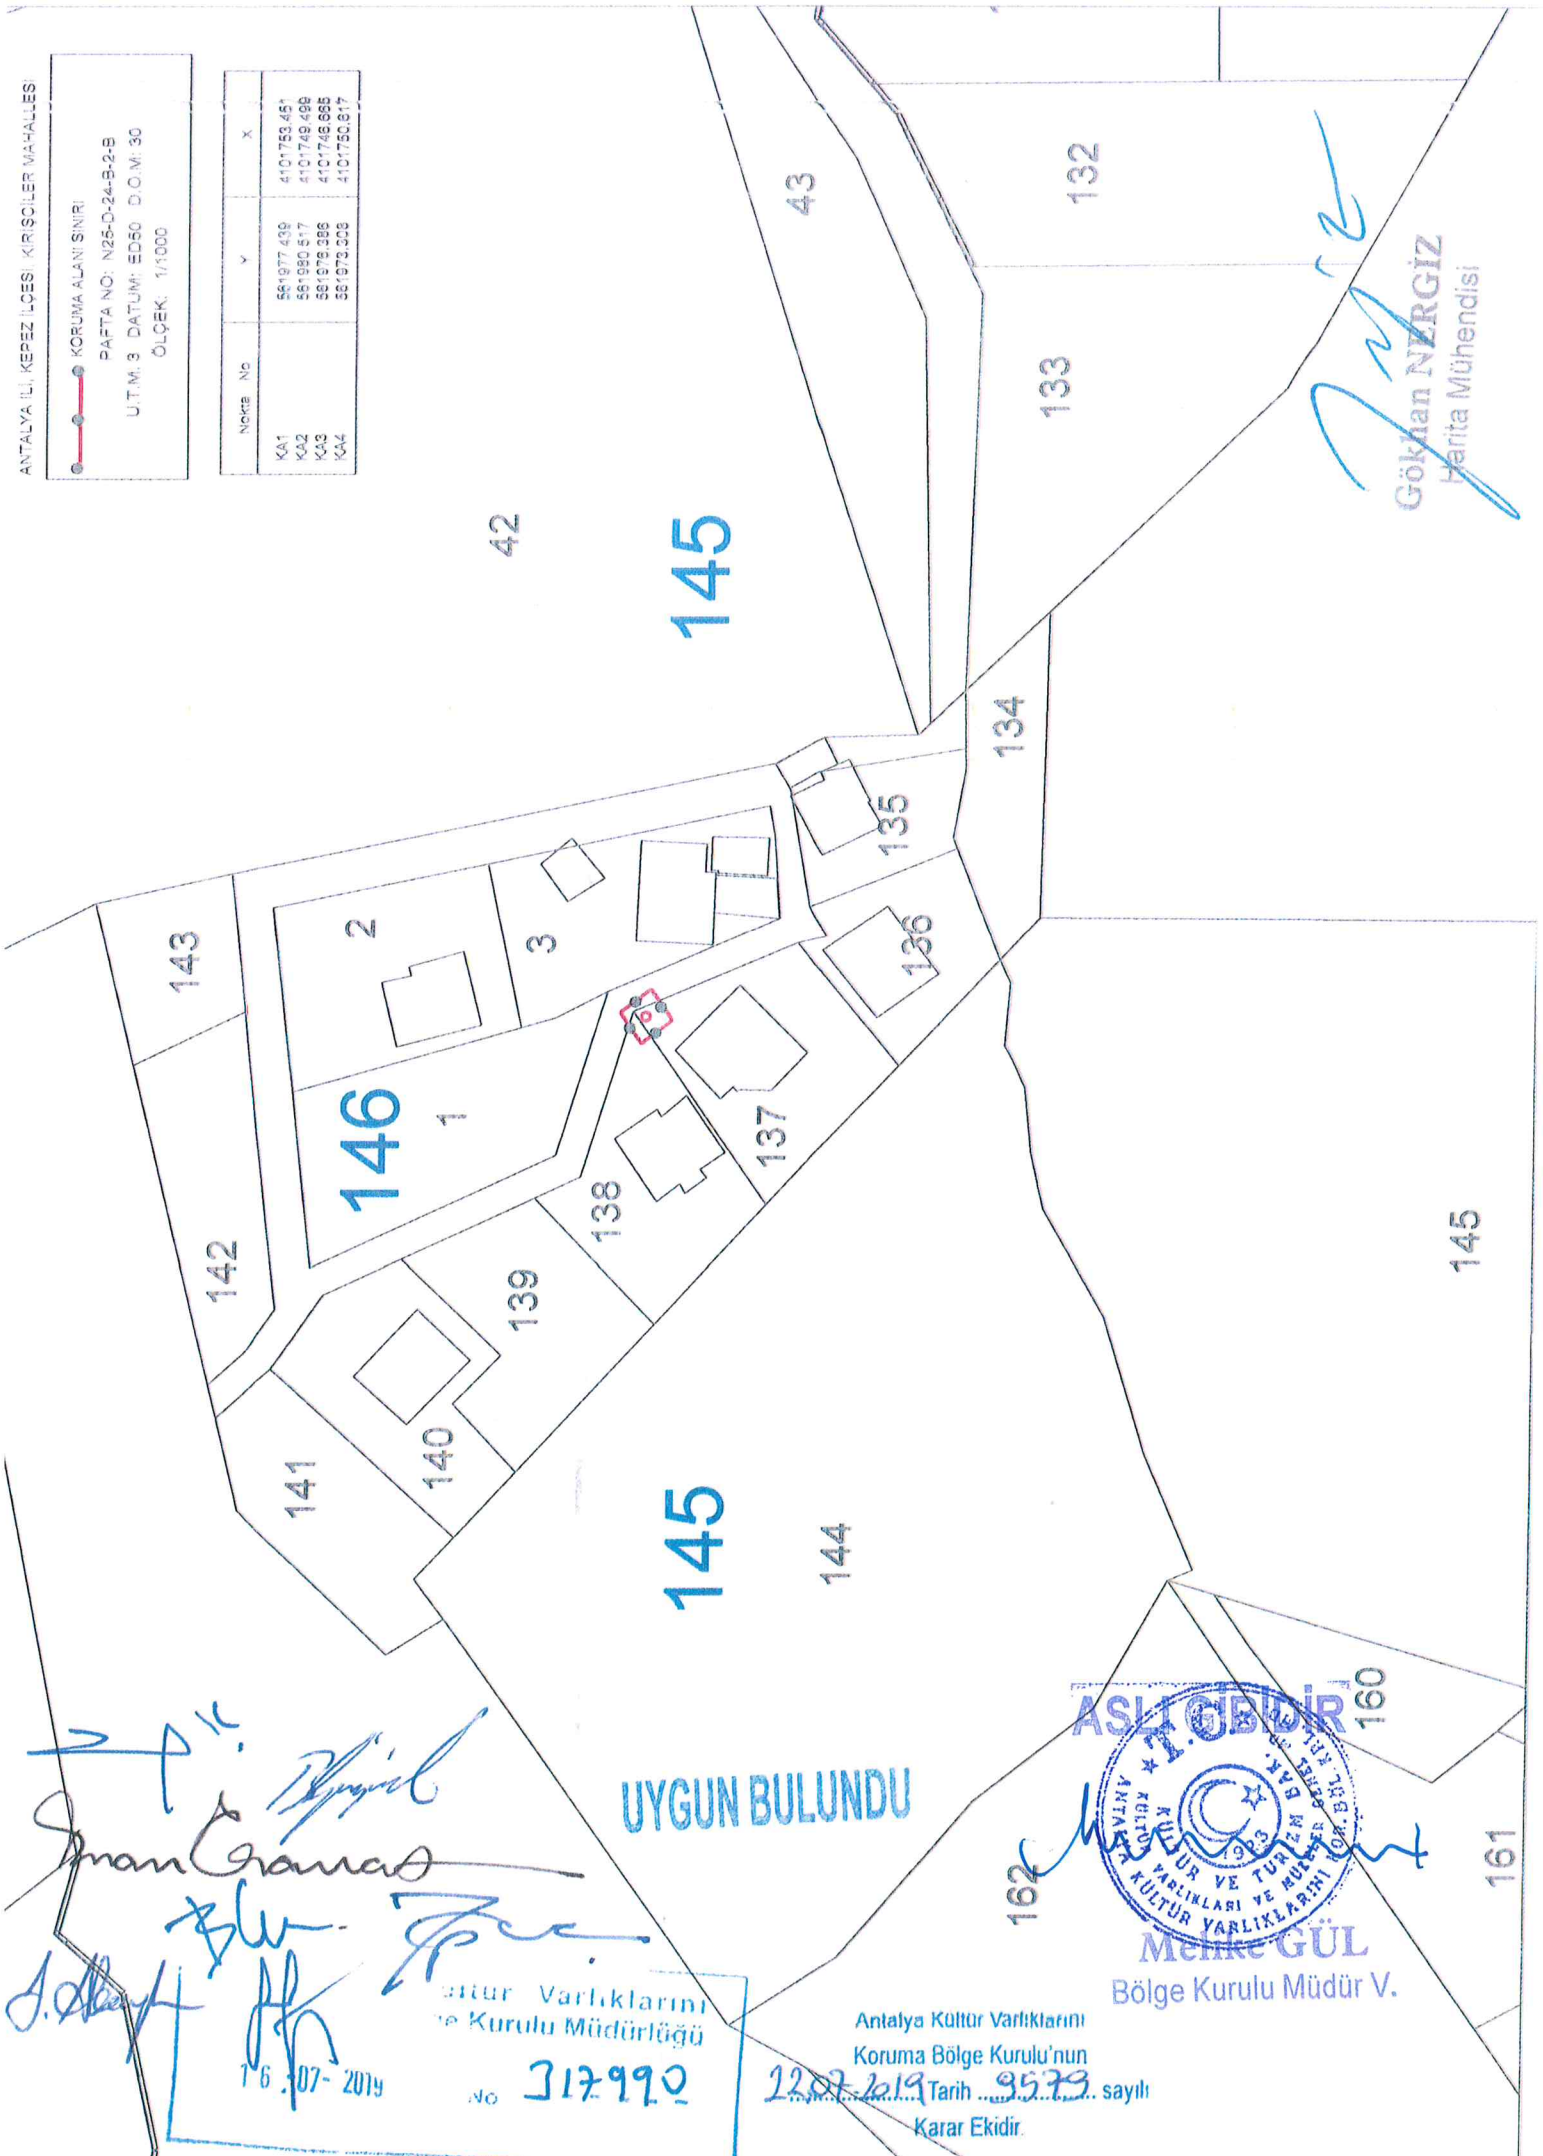

*Gökhan NERGİZ*  
Harita Mühendisi

*İnan Çamras*  
*Ali*  
*Ali*  
Kültür Varlıklarını  
Koruma Bölge Kurulu Müdürlüğü  
16.07-2019  
No 317990

ASLI ÖZEL  
KÜLTÜR VE TURİZM BAKANLIĞI  
KÜLTÜR VARLIKLARI VE MÜHÜR  
KÜLTÜR VARLIKLARINI KORUMA  
Bölge Kurulu Müdür V.  
Melike GÜL

Antalya Kültür Varlıklarını  
Koruma Bölge Kurulu'nun  
22.07.2019 Tarih 9573 sayılı  
Karar Ekidir.