

T.C.
KÜLTÜR VE TURİZM BAKANLIĞI
ANTALYA KÜLTÜR VARLIKLARINI KORUMA BÖLGE KURULU
KARAR

Toplantı Tarihi ve No.: 28.06.2019/260
Karar Tarihi ve No. : 28.06.2019/9528

Toplantı Yeri
ANTALYA

Isparta İli, Senirkent İlçesi, Şeyhler Mahallesinde, Antalya Kültür ve Tabiat Varlıklarını Koruma Bölge Kurulunun 21.02.2008 tarih ve 2206 sayılı kararıyla tescil edilen Şeyh Ahmet Camii, İmamevi ve Haziresinin bitişiğindeki 74 ada 12 nolu parselde yer alan mezarlığa yönelik hazırlanan anıt fişi ve koruma alanı önerisine ilişkin Antalya Kültür Varlıklarını Koruma Bölge Kurulunun 13.06.2019 tarih ve 9416 sayılı kararı, Antalya Kültür Varlıklarını Koruma Bölge Kurulu Müdürlüğü uzmanlarının 24.06.2019 tarihli raporu, ekleri ve dosyası incelendi, yapılan görüşmeler sonucunda;

Isparta İli, Senirkent İlçesi, Şeyhler Mahallesinde, Kurulumuzun 13.06.2019 tarih ve 9416 sayılı kararı ile prensip olarak tescil edilen mezarlık alanının tescil edilmesine,

Mezarlık alanı, 72 ada 1,7 ve 8 numaralı parsellerde yer alan tescilli sivil mimarlık örneği yapılar ve tescilli Şeyh Ahmet Camii, İmamevi ve Haziresi koruma alanının bütüncül olarak belirlendiği kararımız eki 1/1000 ölçekli kadastral haritanın uygun bulunduğu (olumlu),

Koruma alanında 2863 sayılı yasanın 8. maddesi doğrultusunda Kurulumuzdan izinsiz herhangi bir inşai ve fiziki uygulamada bulunulmamasına, mezarlık alanlarında eski mezar ve taşlarına zarar verilmemesi koşuluyla yeni defin işlemleri yapılabileceğine, koruma alanı sınırının planlara işlenerek Kurulumuza iletilmesine,

Koruma Yüksek Kurulunun 19.06.2007 tarih ve 730 sayılı ilke kararında, geçmişimize ait bir saygı ve bağlılığın ifadesi olan kültür varlığı olarak tescilli mezarlıklarımızda yer alan ağaçlar ve peyzajla ilgili düzenlemelerin koruma bölge kurulunda değerlendirilmesi gerektiği belirtildiğinden, mezarlıkların koruma alanları içerisinde yapılacak bu tür düzenlemelerin değerlendirilmek üzere Kurulumuza iletilmesine karar verildi.



BAŞKAN

Prof.Dr. Osman ERAVŞAR
İMZA

BAŞKAN YARDIMCISI

Prof.Dr. Ziya GENÇEL
İMZA

Üye

Prof.Dr. H.Sabri ALANYALI
(BULUNMADI)

Üye

Prof.Dr. İlhan ÜZÜLMEZ
İMZA

Üye

Bekir Cenap ALTIPARMAK
İMZA

Üye


Umut CEYLAN
Senirkent Bld.Tem.
İMZA

Üye

Mustafa AKASLAN
Isparta Müze Md.
İMZA

Üye

Hüseyin COŞAR
Antalya Vakıflar Bölge Müd.V.
İMZA

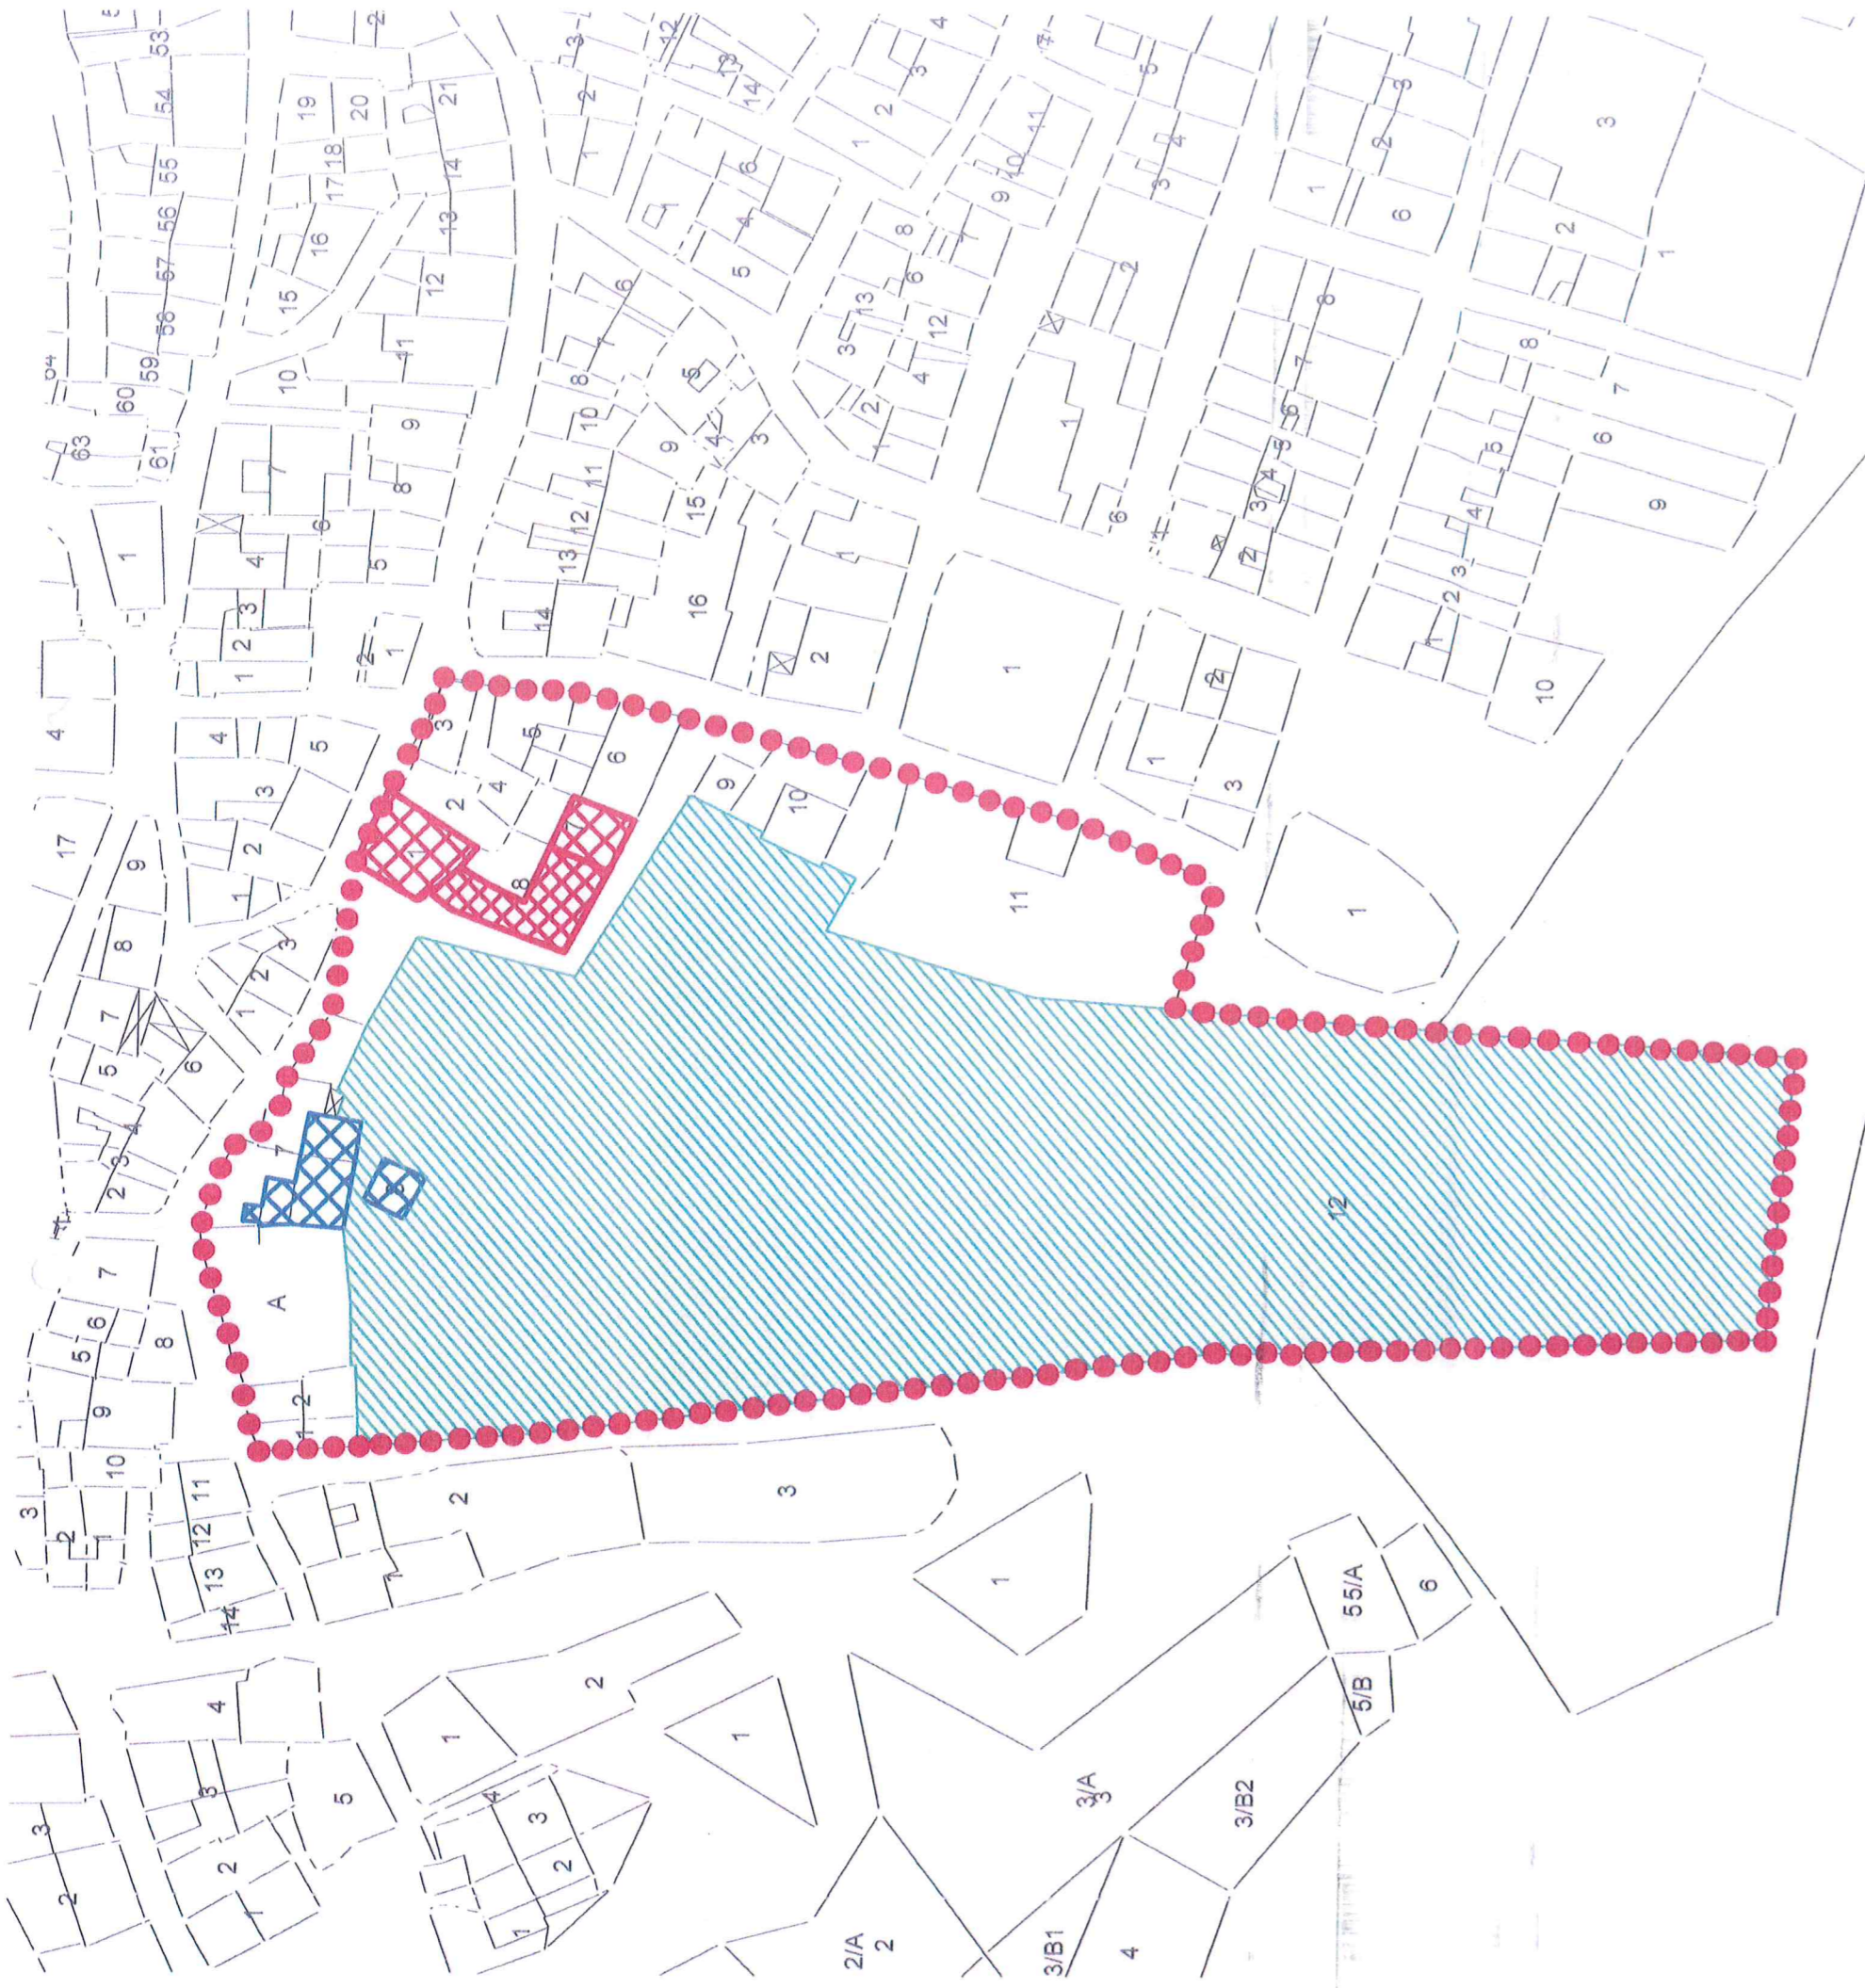

TESCİLLİ ANITSAL VE SİVİL MİMARLIK ÖRNEĞİ YAPİ KORUMA ALANI SINIR KOORDİNATLARI UTM 3 DERECE, ED-50, DOM:30			
NoktaNo	Y	X	
KA_NOK/1	548035.776	4219504.994	
KA_NOK/2	548035.489	4219506.075	
KA_NOK/3	548035.316	4219499.935	
KA_NOK/4	548034.897	4219500.027	
KA_NOK/5	548034.614	4219497.294	
KA_NOK/6	548034.288	4219491.179	
KA_NOK/7	548034.177	4219483.125	
KA_NOK/8	548034.069	4219487.944	
KA_NOK/9	548033.973	4219485.980	
KA_NOK/10	548032.512	4219479.566	
KA_NOK/11	548031.159	4219473.752	
KA_NOK/12	548030.478	4219470.318	
KA_NOK/13	548029.532	4219507.272	
KA_NOK/14	548028.102	4219508.188	
KA_NOK/15	548028.932	4219466.804	
KA_NOK/16	548024.781	4219509.903	
KA_NOK/17	548023.492	4219443.503	
KA_NOK/18	548022.278	4219512.518	
KA_NOK/19	548019.818	4219521.077	
KA_NOK/20	548017.840	4219421.271	
KA_NOK/21	548017.188	4219412.380	
KA_NOK/22	548015.260	4219517.155	
KA_NOK/23	548009.011	4219517.172	
KA_NOK/24	548008.971	4219364.752	
KA_NOK/25	548007.281	4219368.751	
KA_NOK/26	548006.388	4219368.967	
KA_NOK/27	547987.488	4219520.222	
KA_NOK/28	547985.489	4219522.214	
KA_NOK/29	547981.705	4219509.047	
KA_NOK/30	547978.031	4219526.436	
KA_NOK/31	547973.969	4219529.083	
KA_NOK/32			

TESCİLLİ ANITSAL VE SİVİL MİMARLIK ÖRNEĞİ YAPİ KORUMA ALANI SINIR KOORDİNATLARI UTM 3 DERECE, ED-50, DOM:30			
NoktaNo	Y	X	
KA_NOK/33	547973.636	4219527.157	
KA_NOK/34	547969.173	4219530.135	
KA_NOK/35	547968.139	4219534.803	
KA_NOK/36	547965.624	4219535.874	
KA_NOK/37	547963.864	4219536.132	
KA_NOK/38	547962.652	4219537.359	
KA_NOK/39	547961.393	4219537.359	
KA_NOK/40	547958.294	4219537.359	
KA_NOK/41	547958.052	4219537.359	
KA_NOK/42	547953.013	4219537.359	
KA_NOK/43	547947.881	4219535.023	
KA_NOK/44	547946.136	4219535.023	
KA_NOK/45	547941.860	4219535.023	
KA_NOK/46	547940.960	4219532.309	
KA_NOK/47	547938.983	4219532.309	
KA_NOK/48	547937.362	4219532.309	
KA_NOK/49	547937.265	4219532.309	
KA_NOK/50	547937.008	4219532.309	
KA_NOK/51	547933.822	4219483.731	
KA_NOK/52	547933.322	4219483.731	
KA_NOK/53	547930.401	4219530.860	
KA_NOK/54	547928.890	4219530.860	
KA_NOK/55	547927.908	4219530.860	
KA_NOK/56	547926.890	4219530.860	
KA_NOK/57	547925.751	4219530.860	
KA_NOK/58	547924.801	4219522.628	
KA_NOK/59	547924.367	4219522.628	
KA_NOK/60	547923.927	4219522.628	
KA_NOK/61	547923.927	4219522.628	
KA_NOK/62	547923.927	4219522.628	
KA_NOK/63	547923.187	4219522.628	

UYGUN BULUNDU

Antalya Kültür Varlıklarını Koruma Bölgesi K. No. 2206 Sayılı Kararı ile Tescilli Anıtsal Mimarlık Örneği Yapıdır.
 Karar Ekidir.
 28.06.2019 Tarihinde 9528 sayılı Kararıyla

Handan
Şu
Şu

GÖSTERİM	
●●●●	KÜLTÜR VARLIĞI KORUMA ALANI SINIRI
■	SİVİL MİMARLIK ÖRNEĞİ YAPİ
■	MEZARLIK
■	A.K.T.V.K.B.K.NUN 21.02.2008 TARİH VE 2206 SAYILI KARARI İLE TESCİLLİ ANITSAL MİMARLIK ÖRNEĞİ YAPİ

ÖLÇEK : 1 / 1000



Antalya Kültür Varlıklarını Koruma Bölge Kurulu Müdürlüğü
 Tarih: 24.06.2019 No: 283527