

T.C.
KÜLTÜR VE TURİZM BAKANLIĞI
ANTALYA KÜLTÜR VARLIKLARINI KORUMA BÖLGE KURULU
KARAR

Toplantı Tarihi ve No. : 24.05.2019/256
Karar Tarihi ve No. : 24.05.2019/9362

Toplantı Yeri
ANTALYA

Burdur İli, Merkez İlçe, Gökpınar (Çine) Köyü, Hüyükler Mevkiinde, özel mülkiyete ait, 640 parselde Müze Müdürlüğü uzmanlarınca tespit edilen Antik Dönem çiftlik evine ait kalıntılar ile seramik parçalarının dağılım gösterdiği sahanın tescil edilmesi önerisine ilişkin Burdur Valiliği İl Kültür ve Turizm Müdürlüğü'nün 15.05.2019 tarih ve 418219 sayılı yazısı okundu, ekleri ve dosyası incelendi, yapılan görüşmeler sonucunda;

Burdur İli, Merkez İlçe, Gökpınar (Çine) Köyü, Hüyükler Mevkiinde, özel mülkiyete ait, 640 parselde Müze Müdürlüğü uzmanlarınca tespit edilen Antik Dönem çiftlik evine ait kalıntılar ile seramik parçalarının dağılım gösterdiği sahanın, 2863 sayılı yasanın 3. ve 6. maddelerinde tanımlanan nitelikleri taşıdığı anlaşıldığından, aynı yasanın 7. maddesi uyarınca I. Derece Arkeolojik Sit Alanı olarak tescil edilmesine, sit sınırının kararımız eki 1/10000 ölçekli haritada gösterildiği şekliyle belirlenmesine, sit alanı içerisinde Koruma Yüksek Kurulu İlke Kararlarının geçerli olduğuna, can ve mal güvenliğinin sağlanması ile kaçak kazı yapılmasının önlenmesi amacıyla gerekli güvenlik önlemlerinin ilgili kurumlar ve mahalli kolluk kuvvetlerince alınmasına karar verildi.



BAŞKAN

Prof.Dr. Osman ERAVŞAR
İMZA

BAŞKAN YARDIMCISI

Prof.Dr. Ziya GENÇEL
İMZA

Üye

Prof.Dr. H.Sabri ALANYALI
İMZA

Üye

Prof.Dr. İlhan ÜZÜLMEZ
İMZA

Üye

Bekir Cenap ALTIPARMAK
İMZA


Üye

Osman ÇETİN
Burdur Valilik Tem.
İMZA

Üye

Murat KALEAĞASIOĞLU
Burdur Müze Md.V.
İMZA

Üye

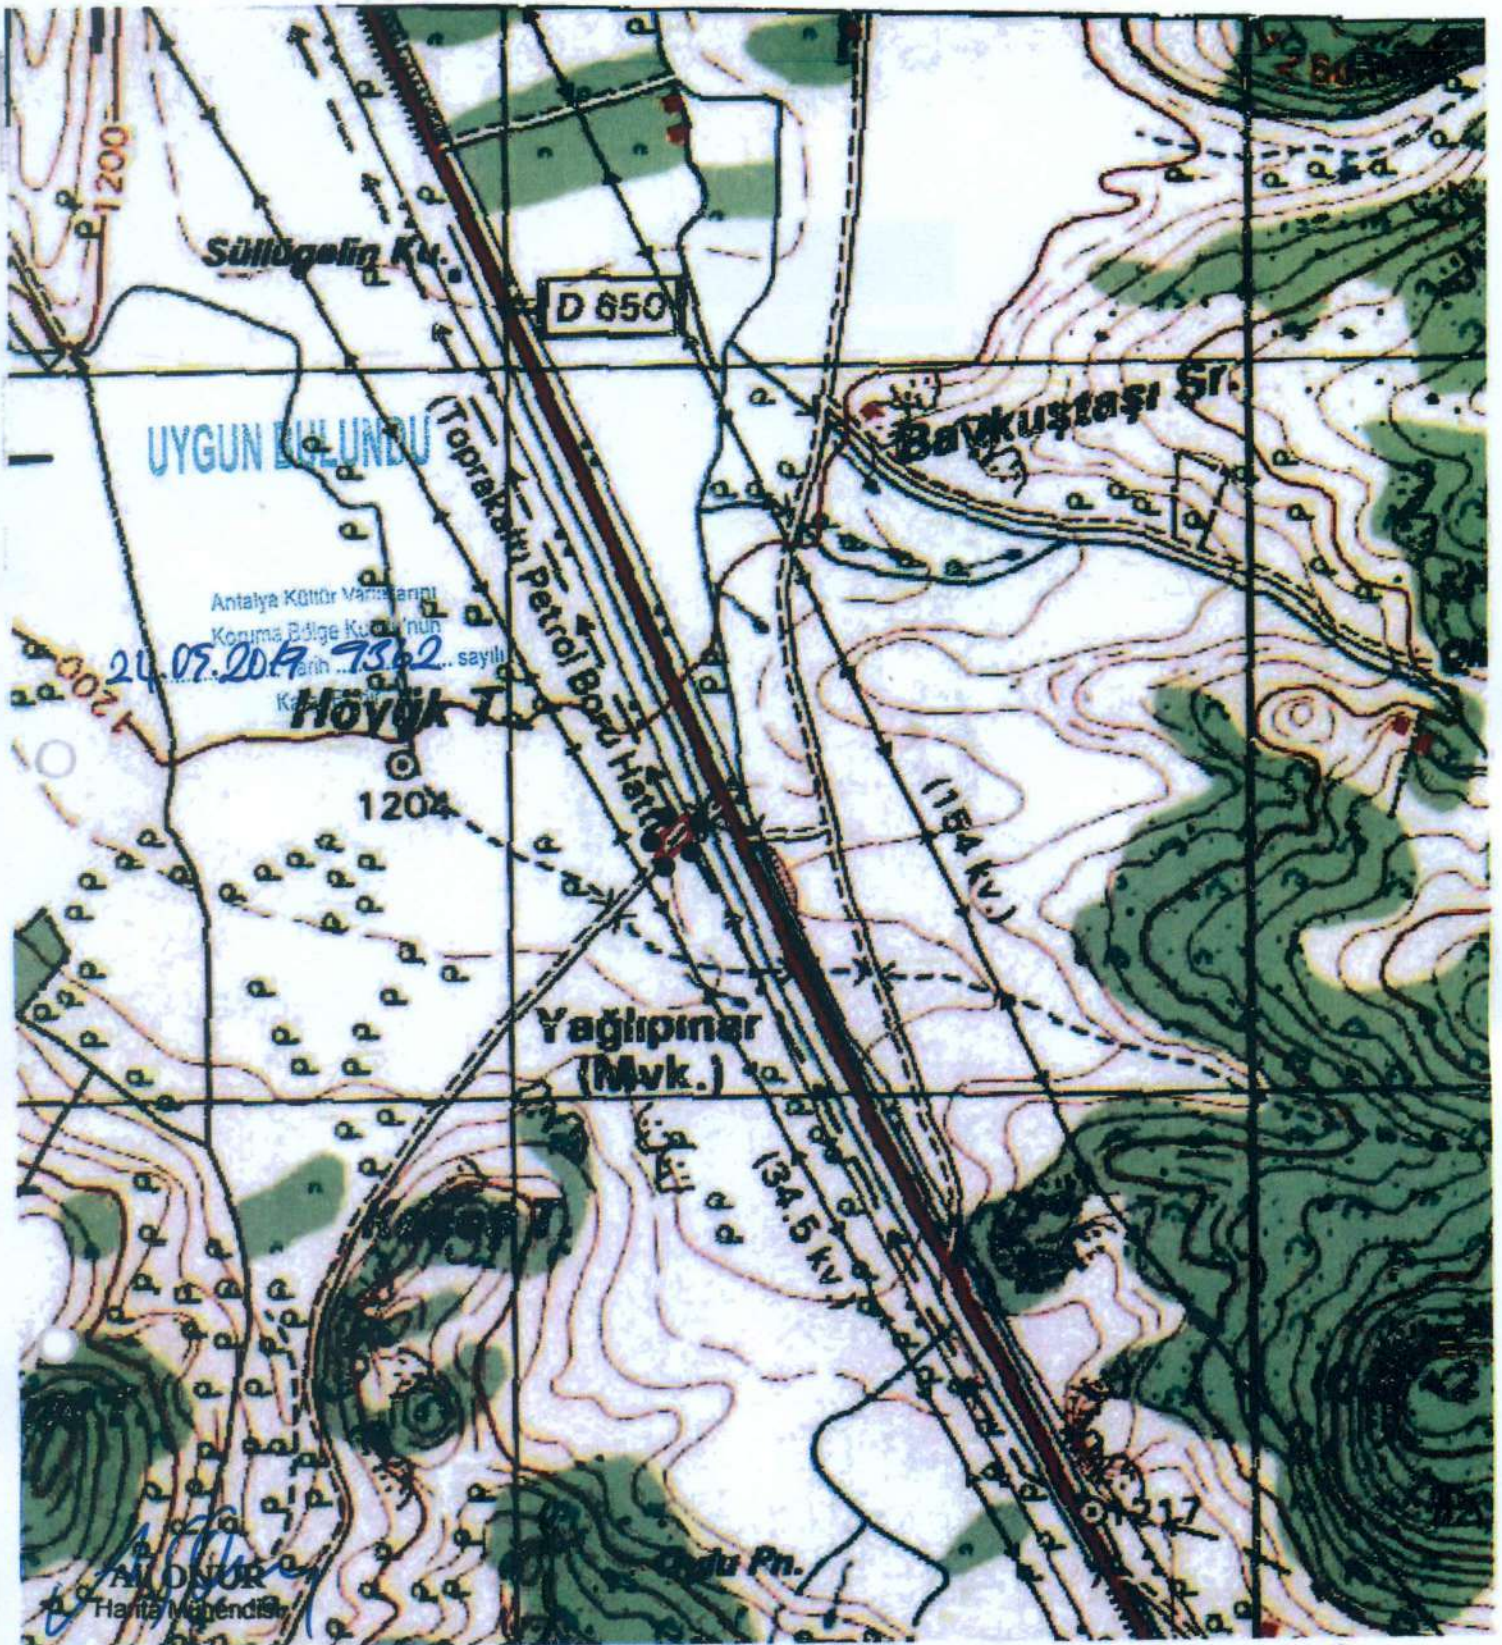

BURDUR İLİ, MERKEZ İLÇESİ
ÇİNE (GÖKPINAR) KÖYÜ

I.DERECE ARKEOLOJİK SİT ALANI
SINIR KOORDİNLARI
UTM 6 DERECE, ED-50, DOM:33

NoktaNo	Y	X
1ARKSİT/1	269206.292	4166364.521
1ARKSİT/2	269213.896	4166371.084
1ARKSİT/3	269220.851	4166376.554
1ARKSİT/4	269234.687	4166387.275
1ARKSİT/5	269239.404	4166379.702
1ARKSİT/6	269243.835	4166370.693
1ARKSİT/7	269241.257	4166357.438
1ARKSİT/8	269236.803	4166349.788
1ARKSİT/9	269228.307	4166342.916
1ARKSİT/10	269215.483	4166332.945
1ARKSİT/11	269198.701	4166333.080
1ARKSİT/12	269204.164	4166351.586

GÖSTERİM

●●●●● I.DERECE ARKEOLOJİK SİT ALANI SINIRI

PAFTA : M24 C3

ÖLÇEK : 1/10.000

ASLI GİBİDİR

Melike GÜL

Bölge Kurulü Müdürü V.

S. S. S. S.

M. D. NUR

Harita Mühendisi