

T.C.
KÜLTÜR VE TURİZM BAKANLIĞI
ANTALYA KÜLTÜR VARLIKLARINI KORUMA BÖLGE KURULU
KARAR

Toplantı Tarihi ve No. : 26.04.2019/254
Karar Tarihi ve No. : 26.04.2019/9276

Toplantı Yeri
ANTALYA

Burdur İli, Merkez İlçe, Güneyyayla Köyünde, mülkiyeti Hazineye ait, 143 ada 4 parsel, özel mülkiyetteki, 143 ada 2 parsel ile söz konusu parsellerin kuzeyinde, orman mülkiyetindeki alanda Müze Müdürlüğü uzmanlarınca tespit edilen antik döneme ait çiftlik yerleşiminin tescili önerisine ilişkin Burdur Valiliği İl Kültür ve Turizm Müdürlüğü'nün 17.04.2019 tarih ve 332439 sayılı yazısı okundu, ekleri ve dosyası incelendi, yapılan görüşmeler sonucunda;

Burdur İli, Merkez İlçe, Güneyyayla Köyünde, mülkiyeti Hazineye ait, 143 ada 4 parsel, özel mülkiyetteki, 143 ada 2 parsel ile söz konusu parsellerin kuzeyinde, orman mülkiyetindeki alanda Müze Müdürlüğü uzmanlarınca tespit edilen antik döneme ait çiftlik yerleşiminin, 2863 sayılı yasanın 3. ve 6. maddelerinde tanımlanan nitelikleri taşıdığı anlaşıldığından, aynı yasanın 7. maddesi uyarınca I. Derece Arkeolojik Sit Alanı olarak tescil edilmesine, sit sınırının kararımız eki 1/10000 ölçekli haritada gösterildiği şekliyle belirlenmesine, sit alanı içerisinde Koruma Yüksek Kurulu İlke Kararlarının geçerli olduğuna, can ve mal güvenliğinin sağlanması ile kaçak kazı yapılmasının önlenmesi amacıyla gerekli güvenlik önlemlerinin ilgili kurumlar ve mahalli kolluk kuvvetlerince alınmasına karar verildi.



BAŞKAN
Prof.Dr. Osman ERAVŞAR
İMZA

BAŞKAN YARDIMCISI
Prof.Dr. Ziya GENÇEL
İMZA

Üye
Prof.Dr. H.Sabri ALANYALI
İMZA


Üye
Prof.Dr. İlhan ÜZÜLMEZ
(BULUNMADI)

Üye
Bekir Cenap ALTIPARMAK
İMZA

Üye
Osman ÇETİN
Burdur Valilik Tem.
İMZA

Üye
Murat KALEAĞASIOĞLU
Burdur Müze Md.V.
İMZA

Üye
Yaşar Ramazan KARTAL
Burdur Orman Md.Tem.
İMZA

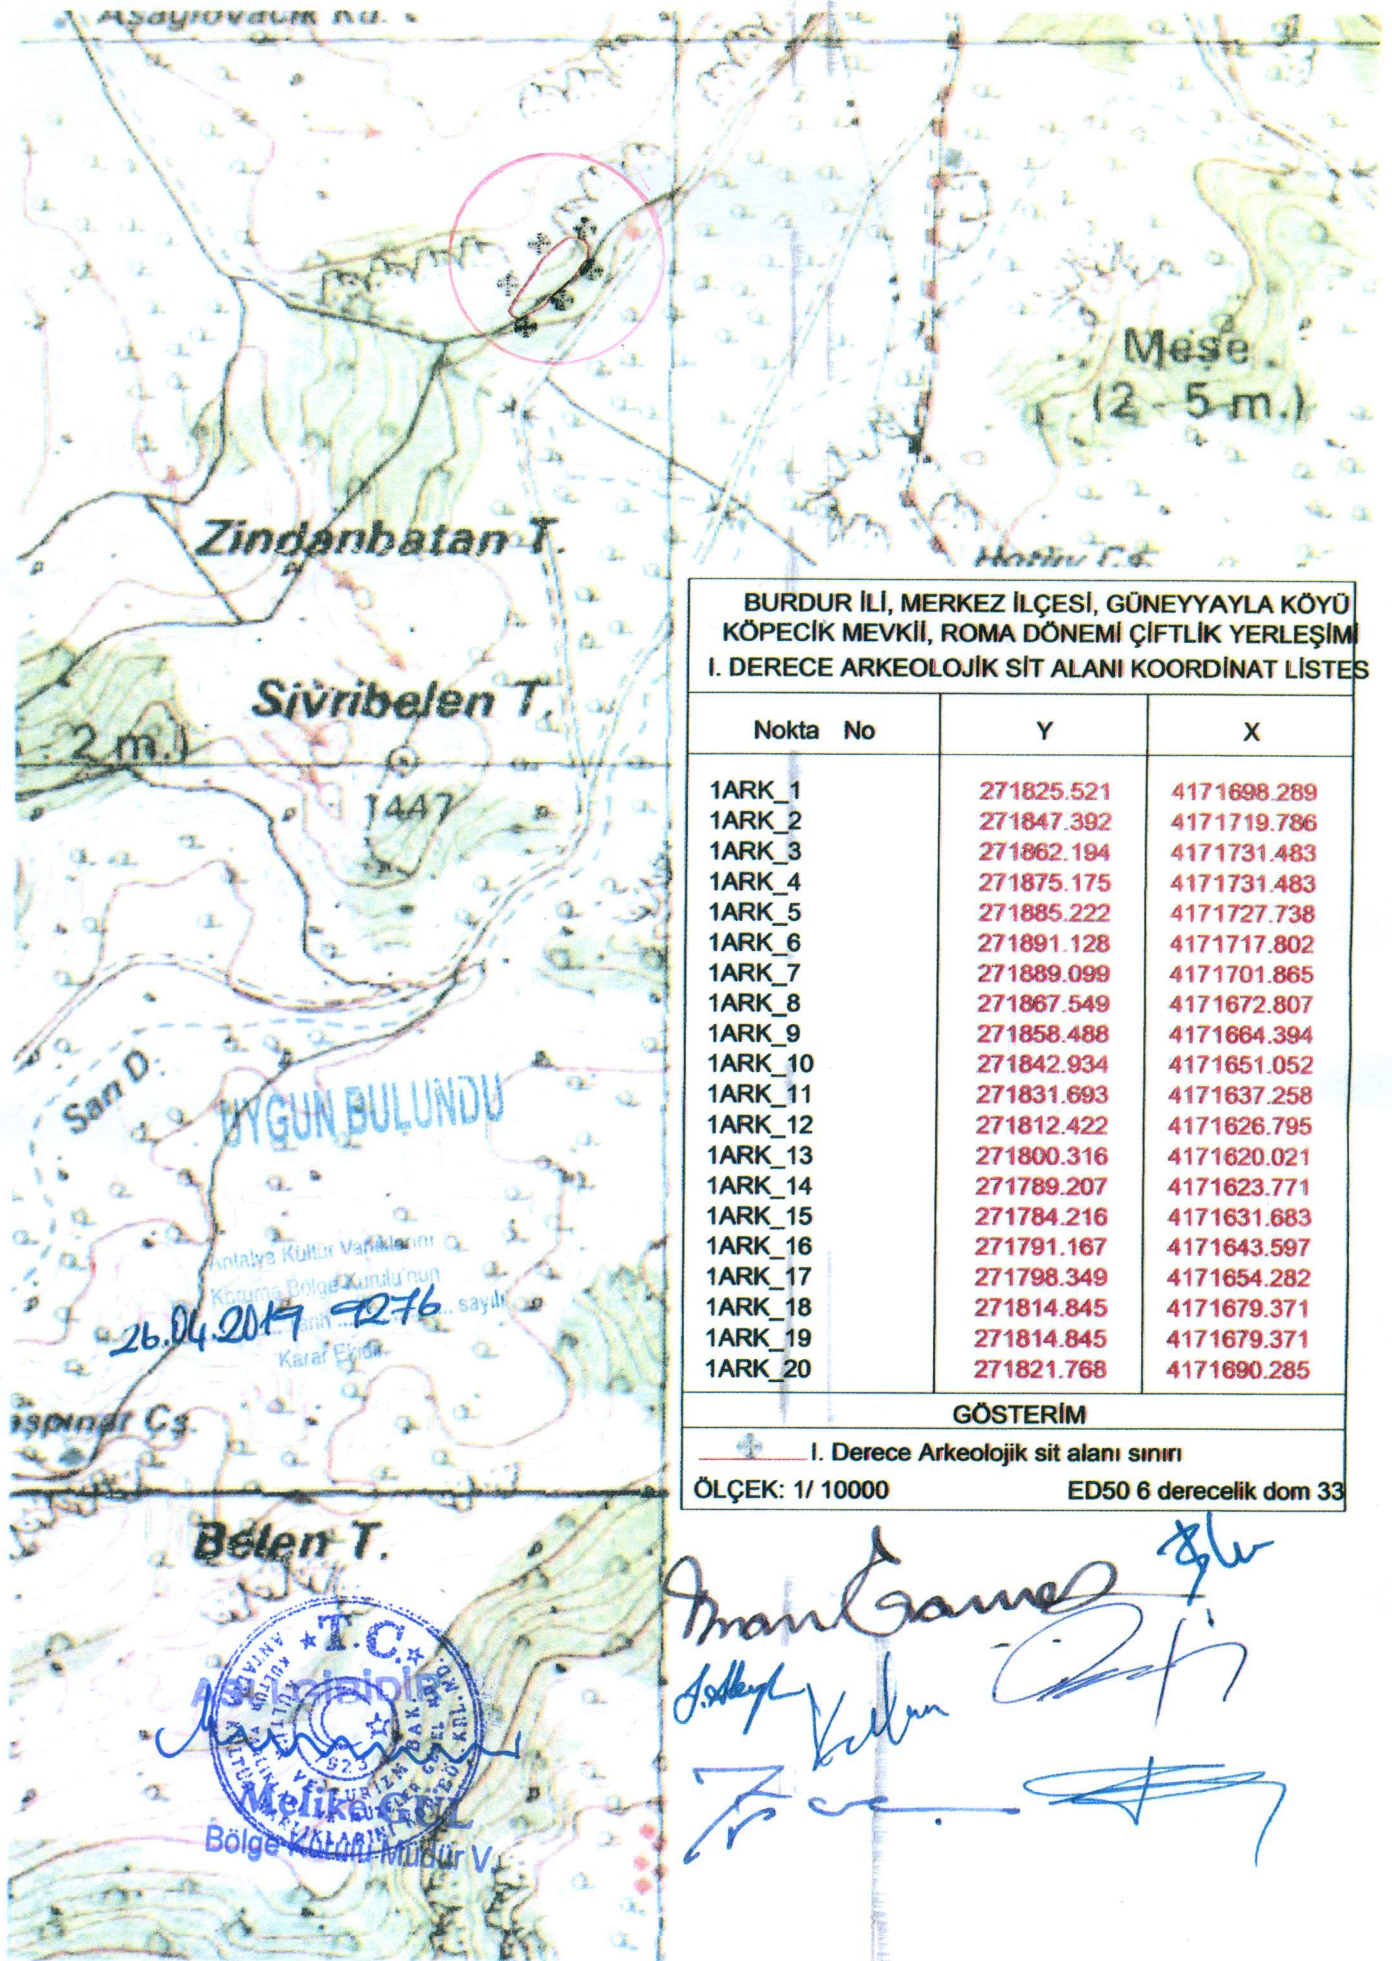

BURDUR İLİ, MERKEZ İLÇESİ, GÜNEYAYLA KÖYÜ
KÖPEÇİK MEVKİLİ, ROMA DÖNEMİ ÇİFTLİK YERLEŞİMİ
I. DERECE ARKEOLOJİK SİT ALANI KOORDİNAT LİSTESİ

| Nokta No | Y | X |
|----------|------------|-------------|
| 1ARK_1 | 271825.521 | 4171698.289 |
| 1ARK_2 | 271847.392 | 4171719.786 |
| 1ARK_3 | 271862.194 | 4171731.483 |
| 1ARK_4 | 271875.175 | 4171731.483 |
| 1ARK_5 | 271885.222 | 4171727.738 |
| 1ARK_6 | 271891.128 | 4171717.802 |
| 1ARK_7 | 271889.099 | 4171701.865 |
| 1ARK_8 | 271867.549 | 4171672.807 |
| 1ARK_9 | 271858.488 | 4171664.394 |
| 1ARK_10 | 271842.934 | 4171651.052 |
| 1ARK_11 | 271831.693 | 4171637.258 |
| 1ARK_12 | 271812.422 | 4171626.795 |
| 1ARK_13 | 271800.316 | 4171620.021 |
| 1ARK_14 | 271789.207 | 4171623.771 |
| 1ARK_15 | 271784.216 | 4171631.683 |
| 1ARK_16 | 271791.167 | 4171643.597 |
| 1ARK_17 | 271798.349 | 4171654.282 |
| 1ARK_18 | 271814.845 | 4171679.371 |
| 1ARK_19 | 271814.845 | 4171679.371 |
| 1ARK_20 | 271821.768 | 4171690.285 |

GÖSTERİM

—+— I. Derece Arkeolojik sit alanı sınırı

ÖLÇEK: 1/ 10000

ED50 6 derecelik dom 33

Man Ganes
Aslıhan
Zeynep