

T.C.  
KÜLTÜR VE TURİZM BAKANLIĞI  
ANTALYA KÜLTÜR VARLIKLARINI KORUMA BÖLGE KURULU  
KARAR

**Toplantı Tarihi ve No. :** 14.03.2019/248  
**Karar Tarihi ve No. :** 14.03.2019/9009

**Toplantı Yeri**  
ANTALYA

Antalya İli, Döşemealtı İlçesi, Bademağacı Mahallesinde, Antalya Kültür Varlıklarını Koruma Bölge Kurulunun 15.09.2015 tarih ve 4054 sayılı kararıyla tescilli I. Derece Arkeolojik Sit Alanında, hazine mülkiyetindeki 412 ada 2637 parselin sitten çıkarılması talebine ilişkin Mustafa YILDIZ'ın 18.02.2019 tarihli başvurusu, Ahmet YILDIZ'ın 20.02.2019 tarih ve 86541 kayıt numaralı başvurusu, Antalya Kültür Varlıkları Koruma Bölge Kurulu Müdürlüğü uzmanlarının 13.03.2019 tarihli raporu okundu, ekleri ve dosyası incelendi, yapılan görüşmeler sonucunda;

Antalya İli, Döşemealtı İlçesi, Bademağacı Mahallesinde, Kurulumuzun 15.09.2015 tarih ve 4054 sayılı kararıyla tescilli I. Derece Arkeolojik Sit Alanında, hazine mülkiyetindeki 412 ada 2637 parselin sitten çıkarılması talebinin Kurulumuza sunulan bilgi ve belgeler doğrultusunda değerlendirildiğinde, itiraza konu parselin üzerinde antik dönem kırsal yerleşimine ait duvar kalıntıları, seramik kalıntıları ve kayaya oyulmuş niş kalıntısına rastlandığı anlaşıldığından parselin sit alanı dışına çıkarılması talebinin uygun bulunmadığına (olumsuz),

Sit Alanı dışında, sitin güneyinde, yeni tespit edilen antik döneme ait yapı kalıntıları ile mimari ve çeşitli kaplara ait seramik kalıntılarının bulunduğu alanın sit sınırlarına dahil edilerek I. Derece Arkeolojik Sit Alanı sınırlarının kararımız eki 1/5000 ölçekli kadastral haritada sınırları gösterildiği şekilde yeniden belirlenmesinin uygun bulunduğuna (olumlu),

Sit alanında Koruma Yüksek Kurulunun Arkeolojik Sitlere ilişkin ilke kararı koşullarının geçerli olduğuna, can ve mal güvenliğinin sağlanması amacıyla gerekli güvenlik önlemlerinin ilgili kurumlarca alınmasına,

I. Derece Arkeolojik Sit Alanı sınırlarının 05.11.1999 tarih ve 658 sayılı ilke kararı gereği "Aynen Korunacak I. Derece Arkeolojik Sit Alanı" olarak imar planına işlenmesine ve ilgili Belediye Meclis kararıyla birlikte Kurulumuza iletilmesine,

I. Derece Arkeolojik Sit Alanı içerisinde, tescil harici alanda izinsiz olarak beton dökülerek üzerine konteyner yerleştirildiği ve iş makinası ile alanın düzeltilerek badem ağaçları dikilmesi işlemlerinin yapıldığı anlaşıldığından izinsiz uygulamaları yapanlar hakkında 2863 sayılı yasanın 9. maddesi gereğince suç duyurusunda bulunulmasına, yapılan izinsiz uygulamaların Müze Müdürlüğü denetiminde Belediyesince kaldırılarak alanın rehabilite edilmesine karar verildi.

**BAŞKAN**

Prof.Dr. Osman ERAVŞAR  
İMZA

**Üye**

Prof.Dr. H.Sabri ALANYALI  
İMZA

**Üye**

Yaşar PARLAYÜKSEL  
Ant.Büyükşehir Bld.Tem.  
İMZA



**Melike GÜL**  
Bölge Kurulu Müdürü V.  
Prof.Dr. İlhan UZULMEZ  
İMZA

**BAŞKAN YARDIMCISI**

Prof.Dr. Ziya GENÇEL  
İMZA

**Üye**

Bekir Cenap ALTIPARMAK  
İMZA


**Üye**

Mustafa DEMİREL  
Antalya Müze Md.  
İMZA



13-03-2019

122638

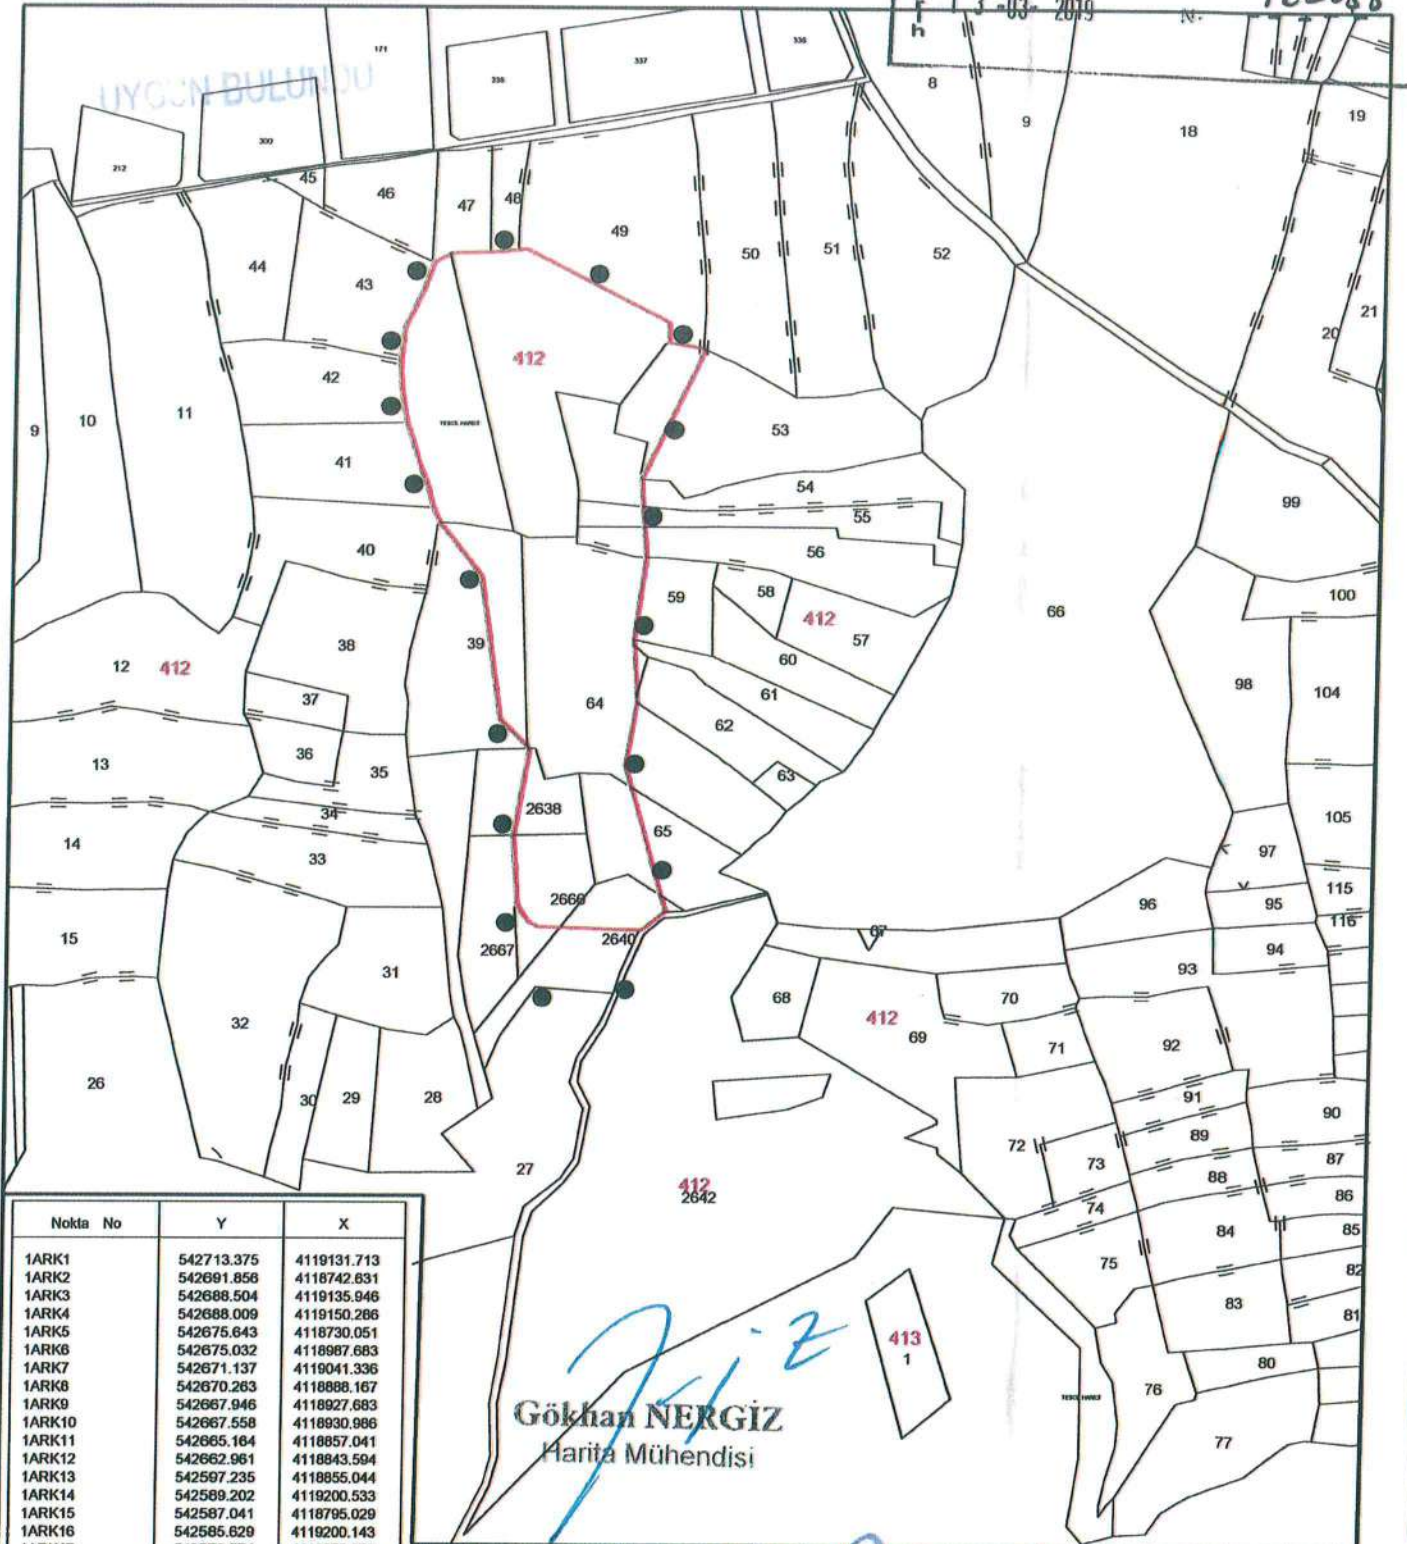

Nokta No	Y	X
1ARK1	542713.375	4119131.713
1ARK2	542691.856	4118742.631
1ARK3	542688.504	4119135.946
1ARK4	542688.009	4119150.286
1ARK5	542675.643	4118730.051
1ARK6	542675.032	4118987.683
1ARK7	542671.137	4119041.336
1ARK8	542670.263	4118888.167
1ARK9	542667.946	4118927.683
1ARK10	542667.558	4118930.986
1ARK11	542665.164	4118857.041
1ARK12	542662.961	4118843.594
1ARK13	542597.235	4118855.044
1ARK14	542589.202	4119200.533
1ARK15	542587.041	4118795.029
1ARK16	542585.629	4119200.143
1ARK17	542576.574	4118875.379
1ARK18	542572.255	4119198.687
1ARK19	542568.005	4119198.467
1ARK20	542562.449	4118973.962
1ARK21	542549.010	4119197.957
1ARK22	542538.584	4119197.629
1ARK23	542533.149	4119010.999
1ARK24	542528.332	4119021.032
1ARK25	542526.310	4119191.078
1ARK26	542523.323	4119039.835
1ARK27	542519.454	4119172.539
1ARK28	542518.136	4119049.018
1ARK29	542513.460	4119068.031
1ARK30	542509.563	4119079.744
1ARK31	542507.315	4119146.503
1ARK32	542505.491	4119103.369
1ARK33	542504.421	4119123.056
1ARK34	542805.224	4118731.908
1ARK35	542598.428	4118735.044
1ARK36	542594.768	4118739.749
1ARK37	542590.160	4118747.370

**Gökhan NERGİZ**  
Harita Mühendisi

Antalya ili, Döşemealtı İlçesi, Bademağcı Mah.

●●●●● I. DERECE ARKEOLOJİK SİT ALANI SINIRI  
PAFTA NO: N24-C-5-C  
U.T.M.3 DATUM: ED50 D.O.M:30  
ÖLÇEK: 1/5000

Antalya Kültür Varlıklarını Koruma  
Bölge Kurulu'nun

14-03-2019 Gün 9009 Sayılı  
Karar Eklidir

