

T.C.
KÜLTÜR VE TURİZM BAKANLIĞI
Bursa Kültür Varlıklarını Koruma Bölge Kurulu
KARAR

Toplantı Tarihi ve No :26/05/2022-528

Karar Tarihi ve No :26/05/2022-11348

Toplantı Yeri

BURSA

Bursa ili, Karacabey ilçesi, Taşlık Mahallesi'nde, mevcut sit alanları dışında kalan, Karacabey ilçe merkezinin yaklaşık 3.2 km kuzeydoğusunda, 557 parselin güneyinde ve Mamuriyet Mahallesi 127 ada, 4 parselin güneydoğusunda ve tapulama harici alanda kalan köprülere yönelik, Karayolları 14. Bölge Müdürlüğü'nün 17/01/2022 tarihli ve 702158 sayılı yazısı doğrultusunda ekli krokide sınırları belirtilen Doğu Roma Dönemine ait Köprü ile 20.yüzyılın başına ait Köprü'nün korunması gerekli taşınmaz kültür varlığı olarak tescil edilmesi ve korunma alanının belirlenmesine yönelik ilgili ve faaliyeti etkilenen kurum ve kuruluşların görüşleri dikkate alınarak değerlendirilmesine ilişkin 29/03/2022 tarihli ve 52225 sayılı Bursa Büyükşehir Belediye Başkanlığı'nın yazısı ile Koruma Bölge Kurulu Müdürlüğü'nün 24/05/2022 tarihli ve 1399123 sayılı uzman raporu okundu, ekleri ve ilgili dosyası incelendi, Karayolları 14. Bölge Müdürlüğü Temsilcisinin katılımıyla yapılan görüşmeler sonucunda;

Bursa ili, Karacabey ilçesi, Taşlık Mahallesi'nde, mevcut sit alanları dışında kalan, Karacabey ilçe merkezinin yaklaşık 3.2 km kuzeydoğusunda, 557 parselin güneyinde ve Mamuriyet Mahallesi 127 ada, 4 parselin güneydoğusunda ve tapulama harici alanda kalan ekli krokide sınırları belirtilen Doğu Roma Dönemine ait Köprü ile 20.yüzyılın başına ait Köprü'nün, 2863 sayılı Kanunun 6.maddesinde belirtilen özellikleri taşımaları nedeniyle 2863 sayılı Kanunun 7.maddesi gereğince "korunması gerekli taşınmaz kültür varlığı" olarak tescil edilmelerine, karar eki tescil fişlerinin ve 1/2000 ölçekli Korunma Alanının koordinatlı sınırlarının uygun olduğuna;


Anılan Yasanın 8. Maddesi doğrultusunda karar eki paftada işaretli alanın "Korunma Alanı" olarak belirlenmesine ve Korunma Alanında yapılacak her türlü uygulama öncesi Kurulumuzdan izin alınmasına;

Koruma gruplarının, Kültür ve Tabiat Varlıklarını Koruma Yüksek Kurulu'nun 05/11/1999 tarih ve 660 sayılı ilke kararı kapsamında 1. grup olarak belirlenmesine, Tapu Müdürlüğünce Doğu Roma Dönemine ait Köprü ile 20.yüzyılın başına ait köprülerin tapu kayıtları "1.grup korunması gerekli taşınmaz kültür varlığıdır" şeklinde şerh konularak, belgeleriyle Koruma Bölge Kurulu Müdürlüğüne bilgi verilmesine,

Korunma alanı sınırının gerekli plan değişikliklerinin yapılarak planlara işlenmesinin Belediyesince değerlendirilebileceğine,

Köprülerin belgelenmesine yönelik, Kültür ve Tabiat Varlıklarını Koruma Yüksek Kurulunun 05/11/1999 tarih ve 660 sayılı ilke kararı uyarınca rölöve, restitüsyon ve restorasyon projelerinin Kurulumuza iletilmesine,

20.yüzyılın başına ait Köprü'nün, nehrin güneybatısında yer alan ayağının bitişiğinde yapıldığı anlaşılan kaçak kazıya yönelik 2863 sayılı Yasanın 9. ve 57. Maddeleri doğrultusunda yasal soruşturma açtırılmasına, sonucundan Koruma Bölge Kurulu Müdürlüğü'ne bilgi verilmesine karar verildi.

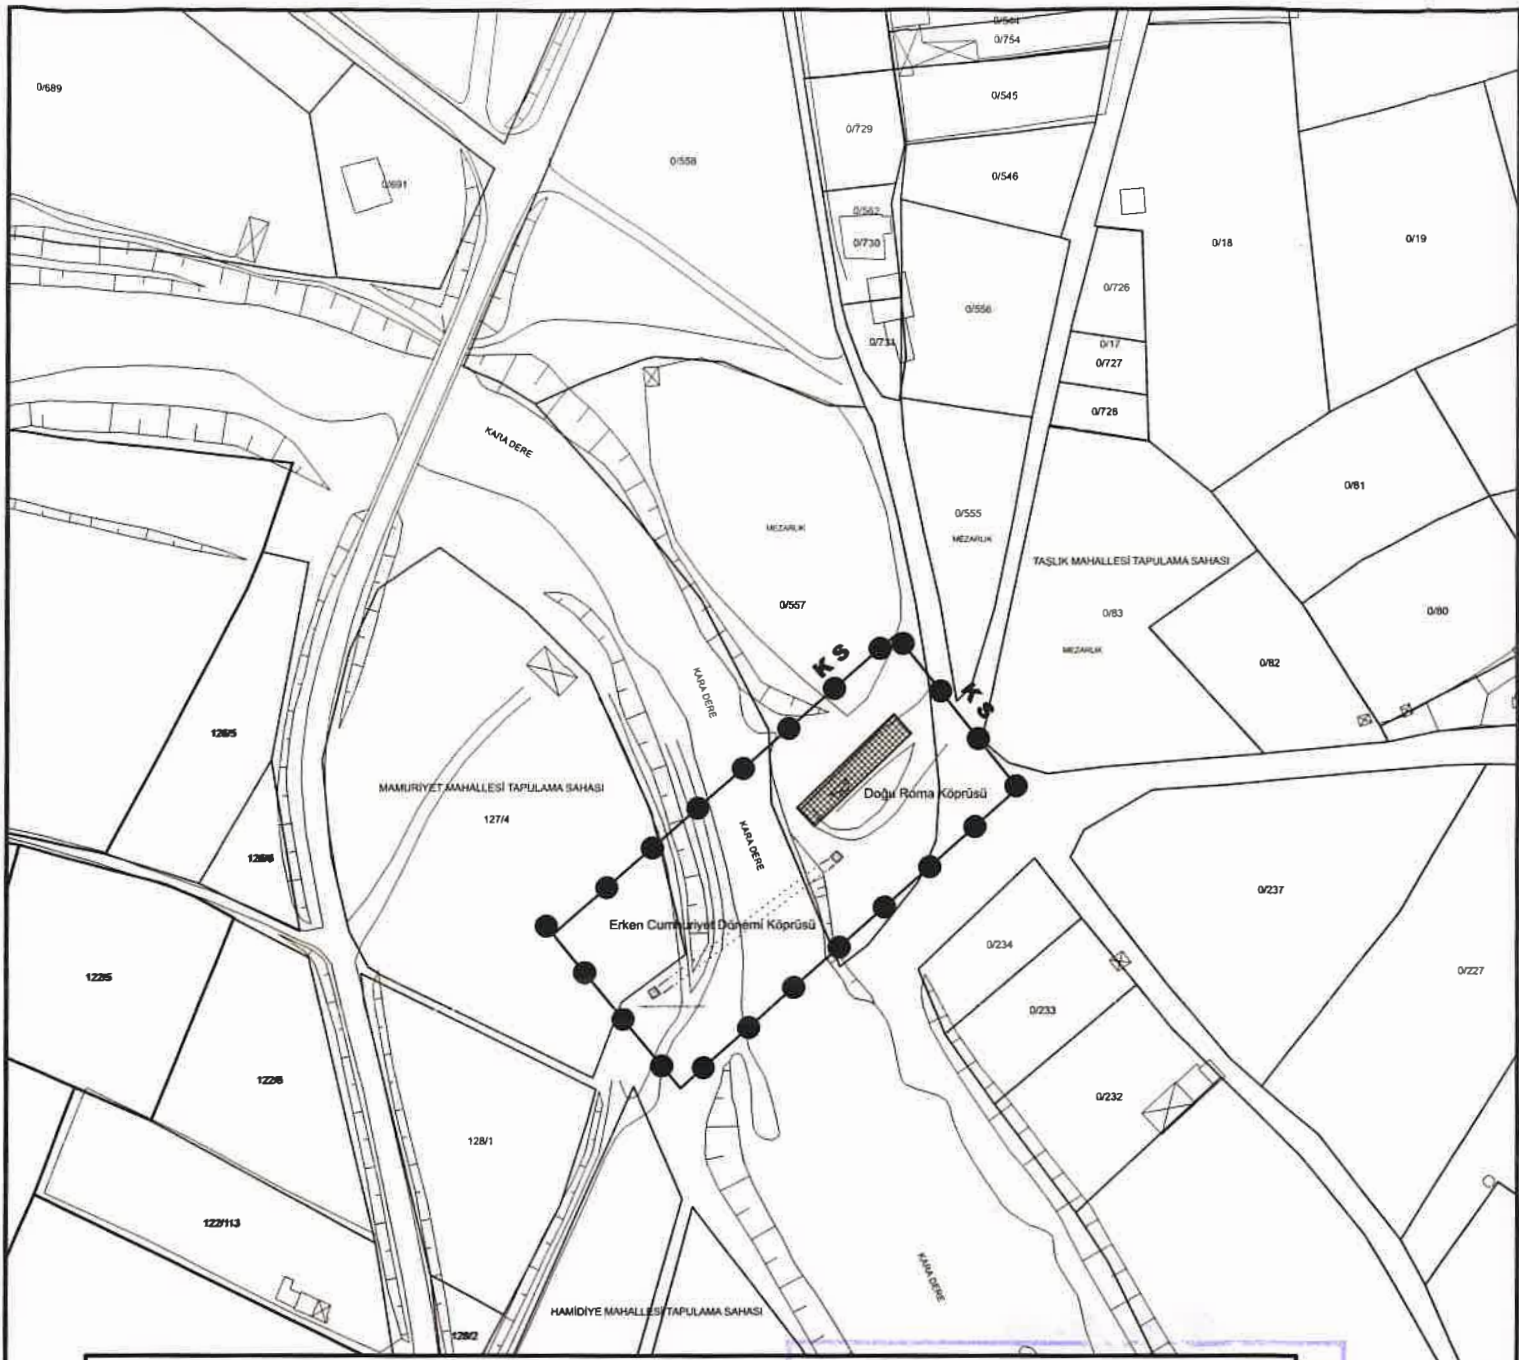

BURSA İLİ

KARACABEY İLÇESİ

TAŞLIK MAHALLESİ VE MAMURİYET MAHALLESİ



KÖPRÜ KALINTISI

PAFTA : H-20-c-03b

ADA / PARSEL : Tescil Harici Alan



KÖPRÜ KORUNMA ALANI SINIRI

PAFTA : H-20-c-03b

ADA / PARSEL : Taşlık Mahallesi, 557 parsel (Kismen)
Mamuriyet Mahallesi, 127 ada, 4 parsel (Kismen) ve
Tescil Harici Alanlar

KÖPRÜ KORUNMA ALANI KÖŞE KOORDİNAT LİSTESİ

NoktaNo	Y	X	Y2	X2
X0	362014.006	4457819.754	28.378	40.242
X1	361981.787	4457860.302	28.378	40.242
X2	361924.801	4457740.279	28.377	40.241
X3	361891.134	4457781.074	28.377	40.241

İED K-11 Devre

ÖLÇEK : 1 / 2000

Bursa Kültür Varlıklarını Koruma Bölge Kurulunun

26/05/2022 gün ve 11348 sayılı karar ekidir.

Mustafa BALEKOĞLU
Arkeolog

Gözde KIRCAL
Mimar

Ezgi ALTIN
Şehir Plancısı

Nurdan MÜDÜROĞLU
Sanat Tarihçi

Hakan GÖZER
Jeo. Foto. Müh.