

T.C.
KÜLTÜR VE TURİZM BAKANLIĞI
ANTALYA KÜLTÜR VARLIKLARINI KORUMA BÖLGE KURULU
KARAR

Toplantı Tarihi ve No. : 15.03.2019/249
Karar Tarihi ve No. : 15.03.2019/9038

Toplantı Yeri
ANTALYA

Burdur İli, Yeşilova İlçesi, Doğanbaba Köyü, Hüyük Tepe mevkiinde, Müze Müdürlüğü uzmanlarınca, mülkiyeti Hazineye ait, 177 ada 13 parsel numaralı taşınmazda tespit edilen höyüğün tescil edilmesi önerisine ilişkin Burdur Valiliği İl Kültür ve Turizm Müdürlüğü'nün 27.02.2019 tarihli ve 176105 sayılı yazısı okundu, ekleri ve dosyası incelendi, yapılan görüşmeler sonucunda;

Burdur İli, Yeşilova İlçesi, Doğanbaba Köyü, Hüyük Tepe mevkiinde, Müze Müdürlüğü uzmanlarınca, mülkiyeti Hazineye ait, 177 ada 13 parsel numaralı taşınmazda tespit edilen höyüğün, 2863 sayılı Kanunun 3. ve 6. maddeleri kapsamında kaldığı anlaşıldığından I. Derece Arkeolojik Sit Alanı olarak tescil edilmesine, sit sınırının kararımız eki 1/10000 ölçekli haritada gösterildiği şekliyle belirlenmesine, sit alanı içerisinde Koruma Yüksek Kurulu İlke Kararlarının geçerli olduğuna, can ve mal güvenliğinin sağlanması için gerekli güvenlik önlemlerinin mahalli kolluk kuvvetleriyle ilgili kurumlarca alınması gerektiğine karar verildi.



BAŞKAN

Prof.Dr. Osman ERAVŞAR
İMZA

BAŞKAN YARDIMCISI

Prof.Dr. Ziya GENÇEL
İMZA

Üye

Prof.Dr. H.Sabri ALANYALI
İMZA

Üye

Prof.Dr. İlhan ÜZÜLMEZ
İMZA

Üye

Bekir Cenap ALTIPARMAK
İMZA


Üye

Osman ÇETİN
Burdur Valilik Tem.
İMZA

Üye

Murat KALEAĞASIOĞLU
Burdur Müze Md.V.
İMZA

Üye

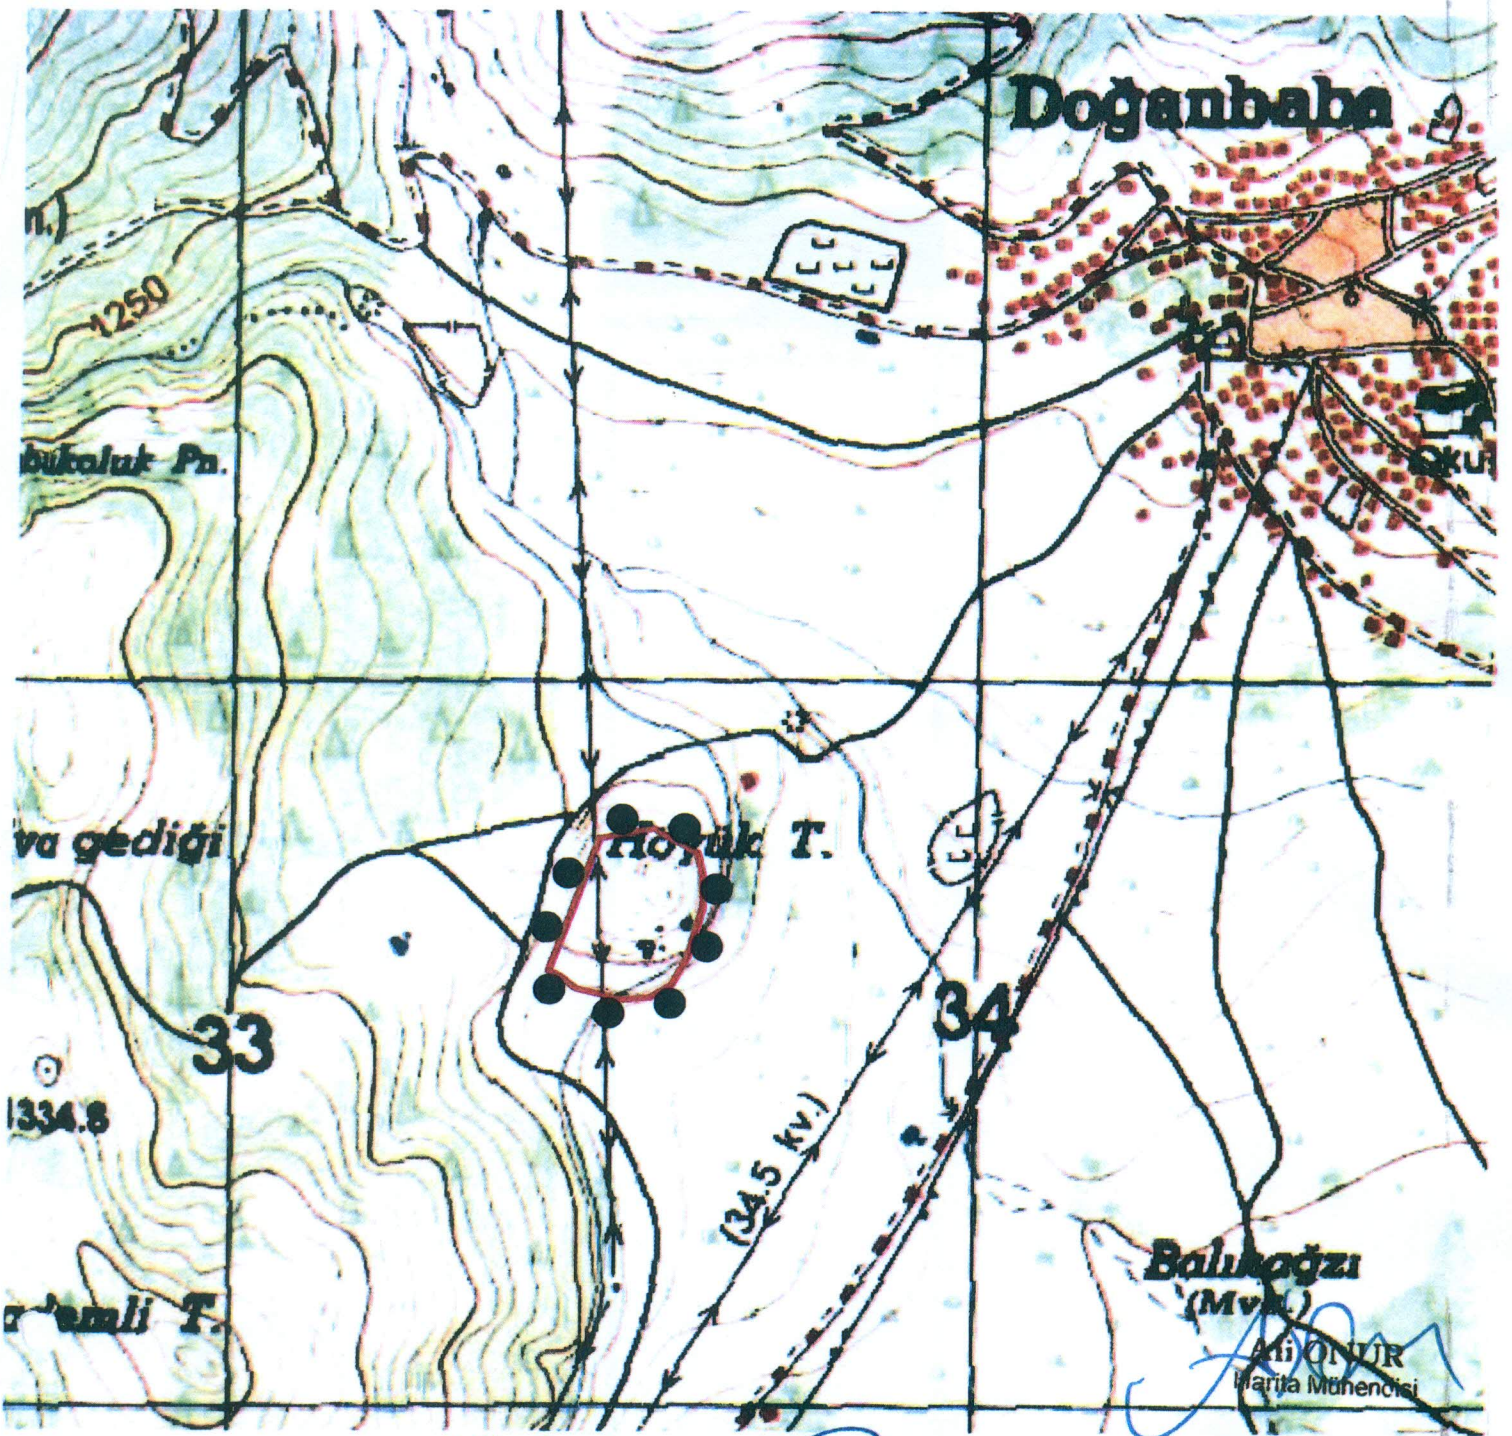

BURDUR İLİ, YEŞİLOVA İLÇESİ DOĞANBABA KÖYÜ		
I.DERECE ARKEOLOJİK SİT ALANI SINIR KOORDİNATLARI UTM 6 DERECE, ED-50, DOM:33		
NoktaNo	Y	X
1ARKSIT/1	733495.000	4163790.000
1ARKSIT/2	733568.000	4163804.000
1ARKSIT/3	733626.000	4163770.000
1ARKSIT/4	733633.000	4163740.000
1ARKSIT/5	733634.000	4163695.000
1ARKSIT/6	733614.000	4163626.000
1ARKSIT/7	733593.000	4163588.000
1ARKSIT/8	733565.000	4163571.000
1ARKSIT/9	733530.000	4163568.000
1ARKSIT/10	733505.000	4163574.000
1ARKSIT/11	733466.000	4163583.000
1ARKSIT/12	733445.000	4163600.000
1ARKSIT/13	733428.000	4163608.000
1ARKSIT/14	733455.000	4163680.000

GÖSTERİM

- I.DERECE ARKEOLOJİK SİT ALANI SINIRI
- PAFTA : M23 D3
- ÖLÇEK : 1/10.000

Doğanbaba Köyü
Hoşluk T.
34.5 kv.
33
34
Köyü

UYGUN BULUNDU

Antalya Kültür Varlıkları
 Koruma Bölge Kurulunun
 17.05.2019 Tarih 9058 sayılı
 Karar Ekidir.



Mehmet Güneş
 Bölge Kültür Varlıkları V.