

T.C.  
KÜLTÜR VE TURİZM BAKANLIĞI  
ANTALYA KÜLTÜR VARLIKLARINI KORUMA BÖLGE KURULU  
KARAR

Toplantı Tarihi ve No. : 15.03.2019/249  
Karar Tarihi ve No. : 15.03.2019/9037

Toplantı Yeri  
ANTALYA

Burdur İli, Yeşilova İlçesi, Doğanbaba Köyünde, Müze Müdürlüğü uzmanlarınca tespit edilen Arslan Höyük'ün tescil edilmesi önerisine ilişkin Burdur Valiliği İl Kültür ve Turizm Müdürlüğü'nün 27.02.2019 tarihli ve 177579 sayılı yazısı okundu, ekleri ve dosyası incelendi, yapılan görüşmeler sonucunda;

Burdur İli, Yeşilova İlçesi, Doğanbaba Köyünde, Müze Müdürlüğü uzmanlarınca tespit edilen Arslan Höyük'ün, 2863 sayılı Kanununun 3. ve 6. maddeleri kapsamında kaldığı anlaşıldığından I. Derece Arkeolojik Sit Alanı olarak tescil edilmesine, sit sınırının kararımız eki 1/10000 ölçekli haritada gösterildiği şekliyle belirlenmesine, sit alanı içerisinde Koruma Yüksek Kurulu İlke Kararlarının geçerli olduğuna, can ve mal güvenliğinin sağlanması için gerekli güvenlik önlemlerinin ilgili kurumlarca alınmasına;

Kuruluma sunulan bilgi ve belgelerden, söz konusu alanın Osmanlı Döneminden bu yana Doğanbaba Köyünün mezarlığı olarak kullanıldığı anlaşıldığından, mezarlık alanında yeni bir mezar yeri açmamak kaydıyla sadece mevcut mezarların defin amaçlı kullanılabileceğine karar verildi.



**BAŞKAN**

Prof.Dr. Osman ERAVŞAR  
İMZA

**BAŞKAN YARDIMCISI**

Prof.Dr. Ziya GENÇEL  
İMZA

**Üye**

Prof.Dr. H.Sabri ALANYALI  
İMZA

**Üye**

Prof.Dr. İlhan ÜZÜLMEZ  
İMZA

**Üye**

Bekir Cenap ALTIPARMAK  
İMZA


**Üye**

Osman ÇETİN  
Burdur Valilik Tem.  
İMZA

**Üye**

Murat KALEAĞASIOĞLU  
Burdur Müze Md.V.  
İMZA

**Üye**

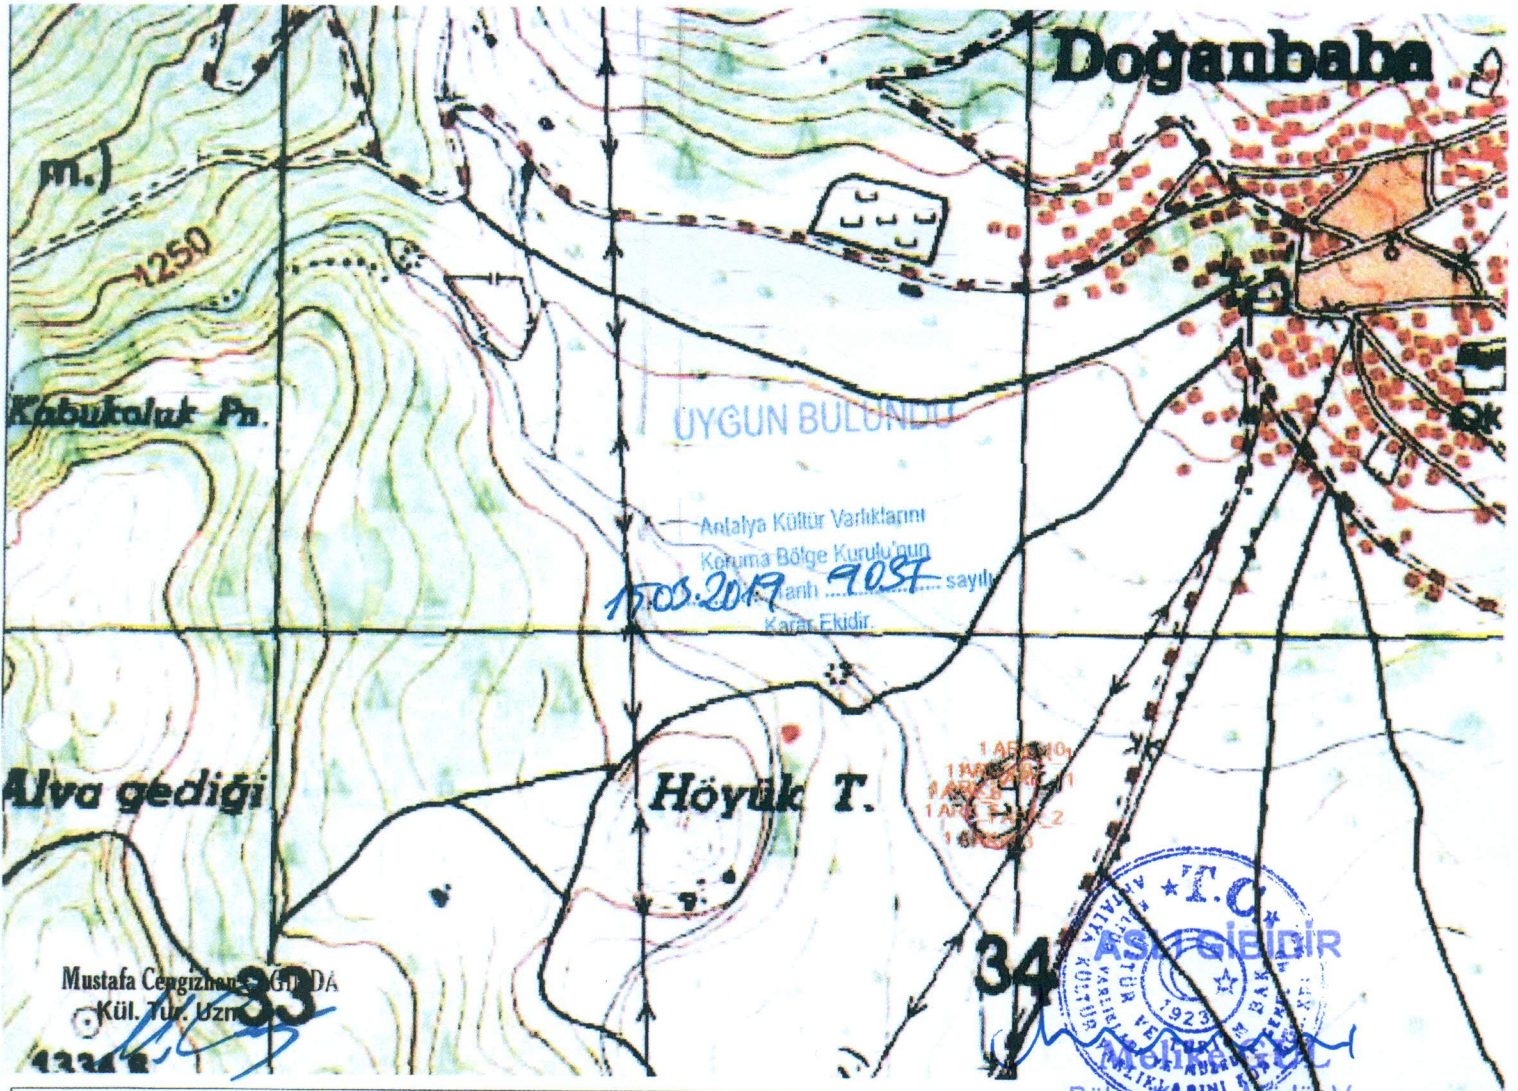

Mustafa Cengizhan  
Kül. Tur. Bzrn  
33

34  
Bölge Müdürü V.

BURDUR İLİ, YEŞİLOVA İLÇESİ, DOĞAN BABA KÖYÜ  
ARSLAN HÖYÜK  
I. DERECE ARKEOLOJİK SİT ALANI KOORDİNAT LİSTESİ

Nokta No	Y	X
1 ARK_1	734033.00	4163832.00
1 ARK_2	734020.00	4163745.00
1 ARK_3	733981.00	4163711.00
1 ARK_4	733962.00	4163715.00
1 ARK_5	733934.00	4163753.00
1 ARK_6	733937.00	4163778.00
1 ARK_7	733943.00	4163785.00
1 ARK_8	733963.00	4163808.00
1 ARK_9	733978.00	4163810.00
1 ARK_10	734015.00	4163839.00
1 ARK_11	734029.00	4163798.00

GÖSTERİM

I. DERECE ARKEOLOJİK SİT ALANI SINIRI

ÖLÇEK: 1/ 10000

ED50 6 DERECE DOM 27

*Mustafa Cengizhan*  
*Antalya Kültür Varlıklarını Koruma Bölge Kurulu*  
*Bölge Müdürü V.*