

T.C.
KÜLTÜR VE TURİZM BAKANLIĞI
ANTALYA KÜLTÜR VARLIKLARINI KORUMA BÖLGE KURULU
KARAR

Toplantı Tarihi ve No.: 15.03.2019/249
Karar Tarihi ve No. : 15.03.2019/9054

Toplantı Yeri
ANTALYA

Antalya İli, Gazipaşa İlçesi, Yakacık Mahallesi, Devletin Hüküm ve Tasarrufu altındaki 119 ada 2 ve 3 parsellerde bulunan, antik döneme ait köprü kalıntısının tesciline ilişkin Antalya Valiliği İl Kültür ve Turizm Müdürlüğünün 27.02.2019 tarih ve E.174550 sayılı yazısı okundu, ekleri ve dosyası incelendi, yapılan görüşmeler sonucunda;

Antalya İli, Gazipaşa İlçesi, Yakacık Mahallesi, Devletin Hüküm ve Tasarrufu altındaki 119 ada 2 ve 3 parsellerde Müze Müdürlüğü uzmanlarınca tespit edilen, antik döneme ait köprü kalıntısının 2863 sayılı yasanın 3. ve 6. maddelerinde tanımlanan nitelikleri taşıdığı anlaşıldığından, aynı yasanın 7. maddesi doğrultusunda “Korunması Gerekli Taşınmaz Kültür Varlığı” olarak tescil edilmesine, koruma grubunun Koruma Yüksek Kurulunun 5.11.1999 gün ve 660 sayılı İlke Kararı gereği I. Grup, koruma alanı sınırlarının kararımız eki haritada gösterildiği şekilde belirlenmesine, koruma alanı içerisinde 2863 sayılı yasanın 8. maddesi doğrultusunda Kurulumuzdan izinsiz herhangi bir inşai ve fiziki uygulamada bulunulmamasına, koruma alanı sınırının planlara işlenerek Kurulumuza iletilmesine, can ve mal güvenliği açısından gerekli güvenlik önlemlerinin ilgili kurumlarca alınmasına karar verildi.



BAŞKAN

Prof.Dr. Osman ERAVŞAR
İMZA

BAŞKAN YARDIMCISI

Prof.Dr. Ziya GENÇEL
İMZA

Üye

Prof.Dr. H.Sabri ALANYALI
İMZA

Üye

Prof.Dr. İlhan ÜZÜLMEZ
İMZA

Üye

Bekir Cenap ALTIPARMAK
İMZA

Üye


Yaşar PARLAYÜKSEL
Ant.Büyükşehir Bld.Tem.
İMZA

Üye

Halil ASLAN
Gazipaşa Bld. Tem.
İMZA

Üye

Seher TÜRKMEN
Alanya Müze Md.
İMZA

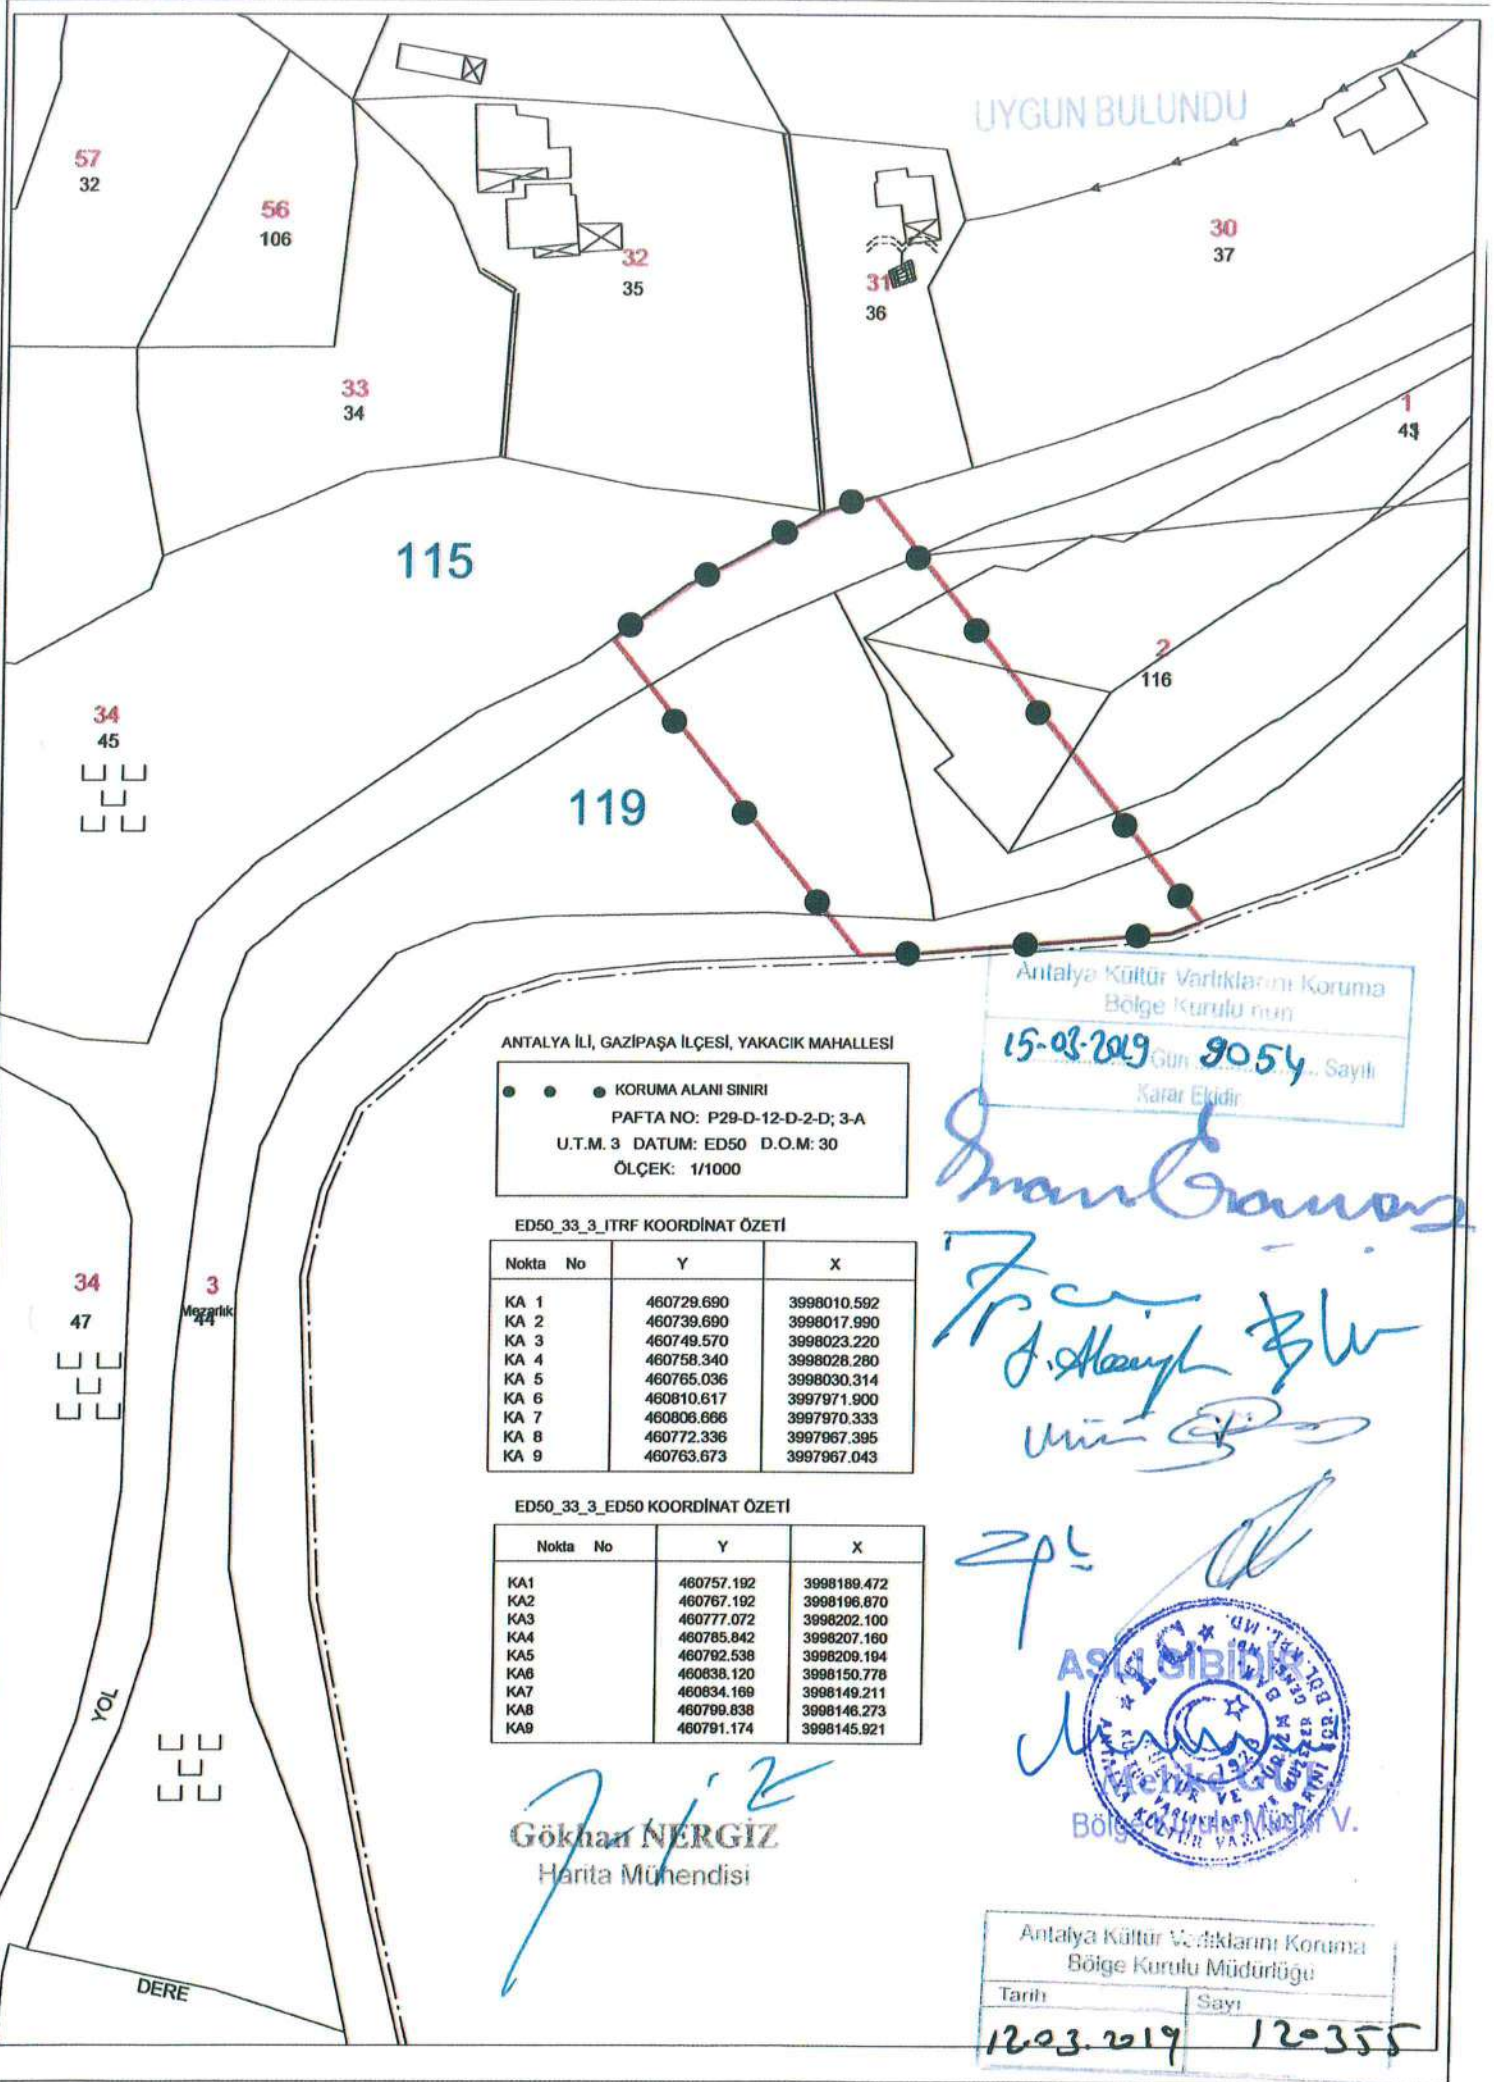

UYGUN BULUNDU

ANTALYA İLİ, GAZİPAŞA İLÇESİ, YAKACIK MAHALLESİ

● ● ● KORUMA ALANI SINIRI
 PAFTA NO: P29-D-12-D-2-D; 3-A
 U.T.M. 3 DATUM: ED50 D.O.M: 30
 ÖLÇEK: 1/1000

ED50_33_3_ITRF KOORDİNAT ÖZETİ

Nokta No	Y	X
KA 1	460729.690	3998010.592
KA 2	460739.690	3998017.990
KA 3	460749.570	3998023.220
KA 4	460758.340	3998028.280
KA 5	460765.036	3998030.314
KA 6	460810.617	3997971.900
KA 7	460806.666	3997970.333
KA 8	460772.336	3997967.395
KA 9	460763.673	3997967.043

ED50_33_3_ED50 KOORDİNAT ÖZETİ

Nokta No	Y	X
KA1	460757.192	3998189.472
KA2	460767.192	3998196.870
KA3	460777.072	3998202.100
KA4	460785.842	3998207.160
KA5	460792.538	3998209.194
KA6	460838.120	3998150.778
KA7	460834.169	3998149.211
KA8	460799.838	3998146.273
KA9	460791.174	3998145.921

Gökhan NERGİZ
 Harita Mühendisi

Antalya Kültür Varlıklarını Koruma
 Bölge Kurulu nun
 15-03-2019 Gün 9054 Sayılı
 Karar Elidir

Mani Çamurcu
F. Akaylı Şir
Umut Ç.



Antalya Kültür Varlıklarını Koruma
 Bölge Kurulu Müdürlüğü
 Tarih: 12-03-2019 Sayı: 120355