

T.C.  
KÜLTÜR VE TURİZM BAKANLIĞI  
ANTALYA KÜLTÜR VARLIKLARINI KORUMA BÖLGE KURULU  
KARAR

**Toplantı Tarihi ve No. :** 14.12.2018/239  
**Karar Tarihi ve No. :** 14.12.2018/8602

**Toplantı Yeri**  
ANTALYA

Isparta İli, Yalvaç İlçesi, Mısırlı Köyünde, Antalya Kültür ve Tabiat Varlıklarını Koruma Kurulunun 22.05.1990 tarih ve 760 sayılı kararı ile tescil edilen, Antalya Kültür ve Tabiat Varlıklarını Koruma Bölge Kurulunun 10.11.2006 tarih ve 1300 sayılı kararıyla sınırları belirlenen Mısırlı Höyük I. Derece Arkeolojik Sit Alanı sınırlarının sayısallaştırılarak koordinatlandırılmasına ilişkin Antalya Kültür Varlıklarını Koruma Bölge Kurulu Müdürlüğü uzmanınca hazırlanan 05.12.2018 tarihli rapor okundu, ekleri ve dosyası incelendi, yapılan görüşmeler sonucunda;

Isparta İli, Yalvaç İlçesi, Mısırlı Köyünde, Antalya Kültür ve Tabiat Varlıklarını Koruma Kurulunun 22.05.1990 tarih ve 760 sayılı kararı ile tescil edilen, Antalya Kültür ve Tabiat Varlıklarını Koruma Bölge Kurulunun 10.11.2006 tarih ve 1300 sayılı kararıyla sınırları belirlenen Mısırlı Höyük'ün I. Derece Arkeolojik Sit Alanında yapılacak her türlü uygulamaların hassas ve doğru olarak yürütülebilmesi amacıyla arkeolojik sit alanı sınırlarının sayısallaştırılarak koordinatlandırıldığı kararımız eki 1/2500 ölçekli haritanın uygun bulunduğu (olumlu),

I. Derece Arkeolojik Sit Alanı içinde Koruma Yüksek Kurulu ilke kararlarının geçerli olduğuna karar verildi.



**BAŞKAN**  
Dr.Öğr.Üyesi İbrahim BAKIR  
İMZA

**BAŞKAN YARDIMCISI**  
Prof.Dr.H.Sabri ALANYALI  
İMZA

**Üye**  
Prof.Dr. Ziya GENÇEL  
İMZA

**Üye**  
Prof.Dr. Osman ERAVŞAR  
İMZA

**Üye**  
Prof.Dr. İlhan ÜZÜLMEZ  
(BULUNMADI)

**Üye**  
Dr.Öğr.Üyesi Ufuk ÇÖRTÜK  
İMZA


**Üye**  
Bekir Cenap ALTIPARMAK  
İMZA

**Üye**  
Mehmet UÇAN  
Isparta Valilik Tem.  
İMZA

**Üye**  
Abdülbari YILDIZ  
Yalvaç Müze Md.  
İMZA

**Üye**

**Üye**

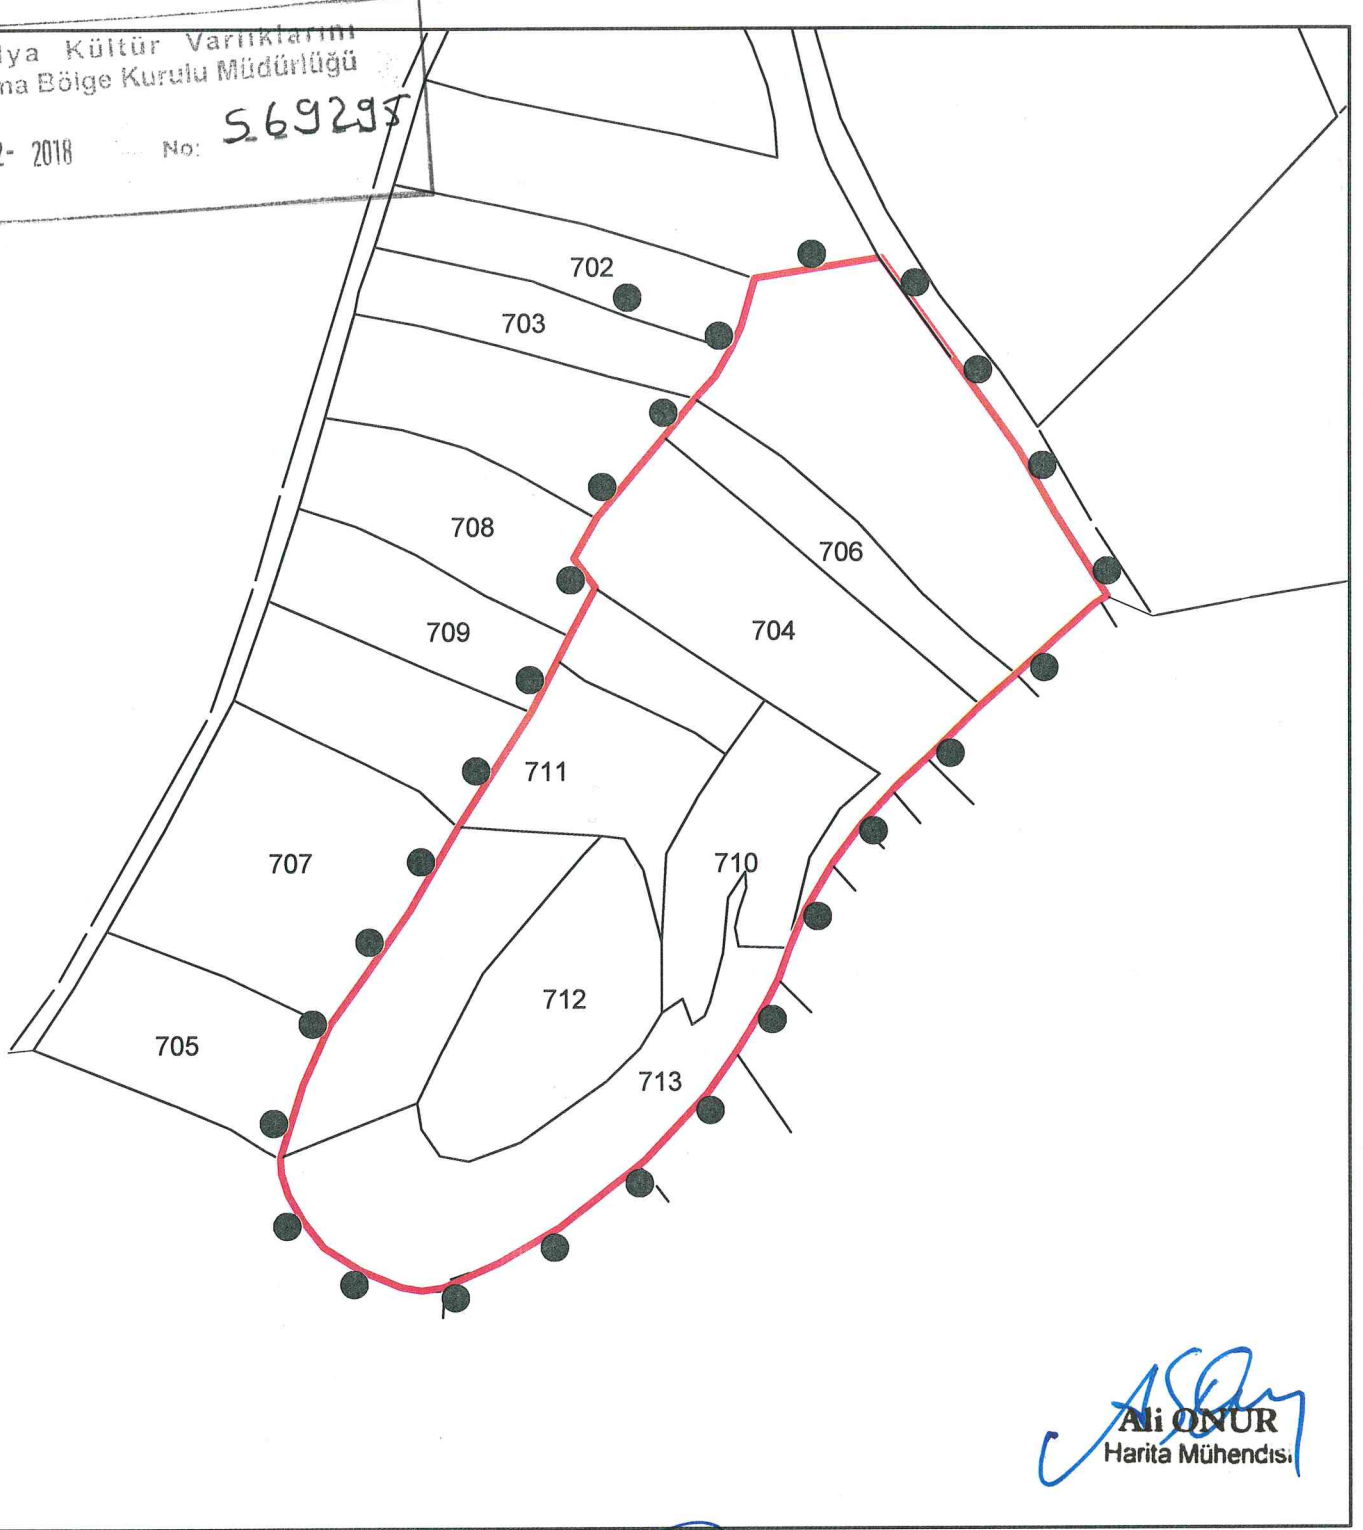

*Ali ONUR*  
Harita Mühendisi

ISPARTA İLİ, YALVAÇ İLÇESİ, MISIRLI KÖYÜ

I.DERECE ARKEOLOJİK SİT ALANI SINIR KOORDİNATLARI UTM 3 DERECE, ED-50, DOM:30		
NoktaNo	Y	X
1ARKSİT/1	590016.951	4246568.963
1ARKSİT/2	590014.869	4246567.721
1ARKSİT/3	590012.786	4246566.479
1ARKSİT/4	589999.584	4246596.603
1ARKSİT/5	589987.599	4246617.395
1ARKSİT/6	589986.946	4246543.367
1ARKSİT/7	589975.212	4246533.119
1ARKSİT/8	589965.829	4246648.214
1ARKSİT/9	589957.515	4246515.714
1ARKSİT/10	589949.033	4246507.963
1ARKSİT/11	589946.265	4246505.032
1ARKSİT/12	589946.248	4246505.052
1ARKSİT/13	589942.348	4246681.480
1ARKSİT/14	589935.758	4246493.603
1ARKSİT/15	589926.274	4246480.739
1ARKSİT/16	589917.441	4246465.402
1ARKSİT/17	589912.176	4246452.678
1ARKSİT/18	589908.519	4246442.586
1ARKSİT/19	589904.423	4246434.512
1ARKSİT/20	589901.008	4246674.563
1ARKSİT/21	589897.989	4246423.573
1ARKSİT/22	589896.612	4246658.688
1ARKSİT/23	589894.771	4246418.454
1ARKSİT/24	589893.071	4246650.994
1ARKSİT/25	589887.942	4246641.836
1ARKSİT/26	589885.118	4246404.559
1ARKSİT/27	589881.453	4246634.789
1ARKSİT/28	589871.253	4246622.142
1ARKSİT/29	589864.350	4246382.328
1ARKSİT/30	589862.639	4246380.841

I.DERECE ARKEOLOJİK SİT ALANI SINIR KOORDİNATLARI UTM 3 DERECE, ED-50, DOM:33		
NoktaNo	Y	X
1ARKSİT/31	589850.017	4246370.921
1ARKSİT/32	589848.922	4246595.138
1ARKSİT/33	589848.504	4246572.152
1ARKSİT/34	589841.399	4246581.764
1ARKSİT/35	589840.029	4246556.050
1ARKSİT/36	589836.269	4246360.098
1ARKSİT/37	589836.120	4246548.231
1ARKSİT/38	589827.323	4246530.882
1ARKSİT/39	589816.232	4246348.543
1ARKSİT/40	589803.133	4246493.008
1ARKSİT/41	589797.657	4246340.353
1ARKSİT/42	589790.637	4246339.475
1ARKSİT/43	589787.006	4246465.396
1ARKSİT/44	589783.763	4246340.645
1ARKSİT/45	589772.101	4246443.894
1ARKSİT/46	589770.307	4246346.203
1ARKSİT/47	589760.128	4246427.278
1ARKSİT/48	589758.168	4246353.809
1ARKSİT/49	589751.440	4246362.438
1ARKSİT/50	589751.331	4246407.730
1ARKSİT/51	589746.467	4246371.067
1ARKSİT/52	589744.127	4246378.233
1ARKSİT/53	589743.851	4246383.451

GÖSTERİM

●●●● I.DERECE ARKEOLOJİK SİT  
ALANI SINIRI  
ÖLÇEK : 1 / 2500

*Ali ONUR*  
*Harita Mühendisi*

UYGUN BULUNDU

*Ab*

Antalya Kültür Varlıklarını  
Koruma Bölge Kurulu'nun

14/12/2018.. Tarih . 86.02... sayılı  
Karar Ekidir.