

T.C.
KÜLTÜR VE TURİZM BAKANLIĞI
ANTALYA KÜLTÜR VARLIKLARINI KORUMA BÖLGE KURULU
KARAR

Toplantı Tarihi ve No. : 14.12.2018/239
Karar Tarihi ve No. : 14.12.2018/8590

Toplantı Yeri
ANTALYA

Isparta İli, Merkez İlçe, Çayboyu Mevki, Keçeci Mahallesinde, tescilli bacaların koruma alanında kalan, özel mülkiyetteki, 2339 ada 12 parselin koruma alanında kalan kısmının çıkartılmasına ilişkin Erdoğan SÖYLEYİCİ'nin 21.11.2018 tarih ve 547936 kayıt sayılı başvurusu ve ekleri, Antalya Kültür Varlıklarını Koruma Bölge Kurulu Müdürlüğü uzmanlarının 11.12.2018 tarihli raporu okundu, ekleri ve dosyası incelendi, yapılan görüşmeler sonucunda;

Isparta İli, Merkez İlçe, Çayboyu Mevki, Keçeci Mahallesinde, tescilli bacaların koruma alanında kalan, özel mülkiyetteki, 2339 ada 12 parselin koruma alanında kalan kısmının çıkartılmasına ilişkin talebinin, söz konusu parselin koruma alanında kalan kısmının, imar planında çekme mesafeleri içinde kaldığı, tescilli bacaların silüetini olumsuz etkileyecek bir durum olmadığı görüldüğünden, parselin koruma alanı sınırları içinde kalan kısımlarının çıkartılmasına yönelik yeniden düzenlenen kararımız eki paftanın uygun bulunduğu (olumlu); Belediyesince koruma alanı sınırının imar planına işlenerek Kurulumuza iletilmesine;

Ayrıca, başvuru ekinde iletilen imar çapında gösterilen koruma alanı sınırının Kurulumuzun 26.04.2016 tarih ve 4847 sayılı kararı ile 14.06.2016 tarih ve 5054 sayılı kararı eki paftalardan farklı olduğu görüldüğünden, Isparta kent merkezinde hazırlanan imar çaplarında Kurulumuz kararları eki paftalarda belirtilen sınırlara göre işlem yapılması gerektiğinin Isparta Belediyesine hatırlatılmasına karar verildi.



BAŞKAN
Dr.Öğr.Üyesi İbrahim BAKIR
İMZA

BAŞKAN YARDIMCISI
Prof.Dr.H.Sabri ALANYALI
İMZA

Üye
Prof.Dr. Ziya GENÇEL
İMZA


Üye
Prof.Dr. Osman ERAVŞAR
İMZA

Üye
Prof.Dr. İlhan ÜZÜLMEZ
(BULUNMADI)

Üye
Dr.Öğr.Üyesi Ufuk ÇÖRTÜK
İMZA

Üye
Bekir Cenap ALTIPARMAK
İMZA

Üye
Isparta Bld.Tem.
(BULUNMADI)

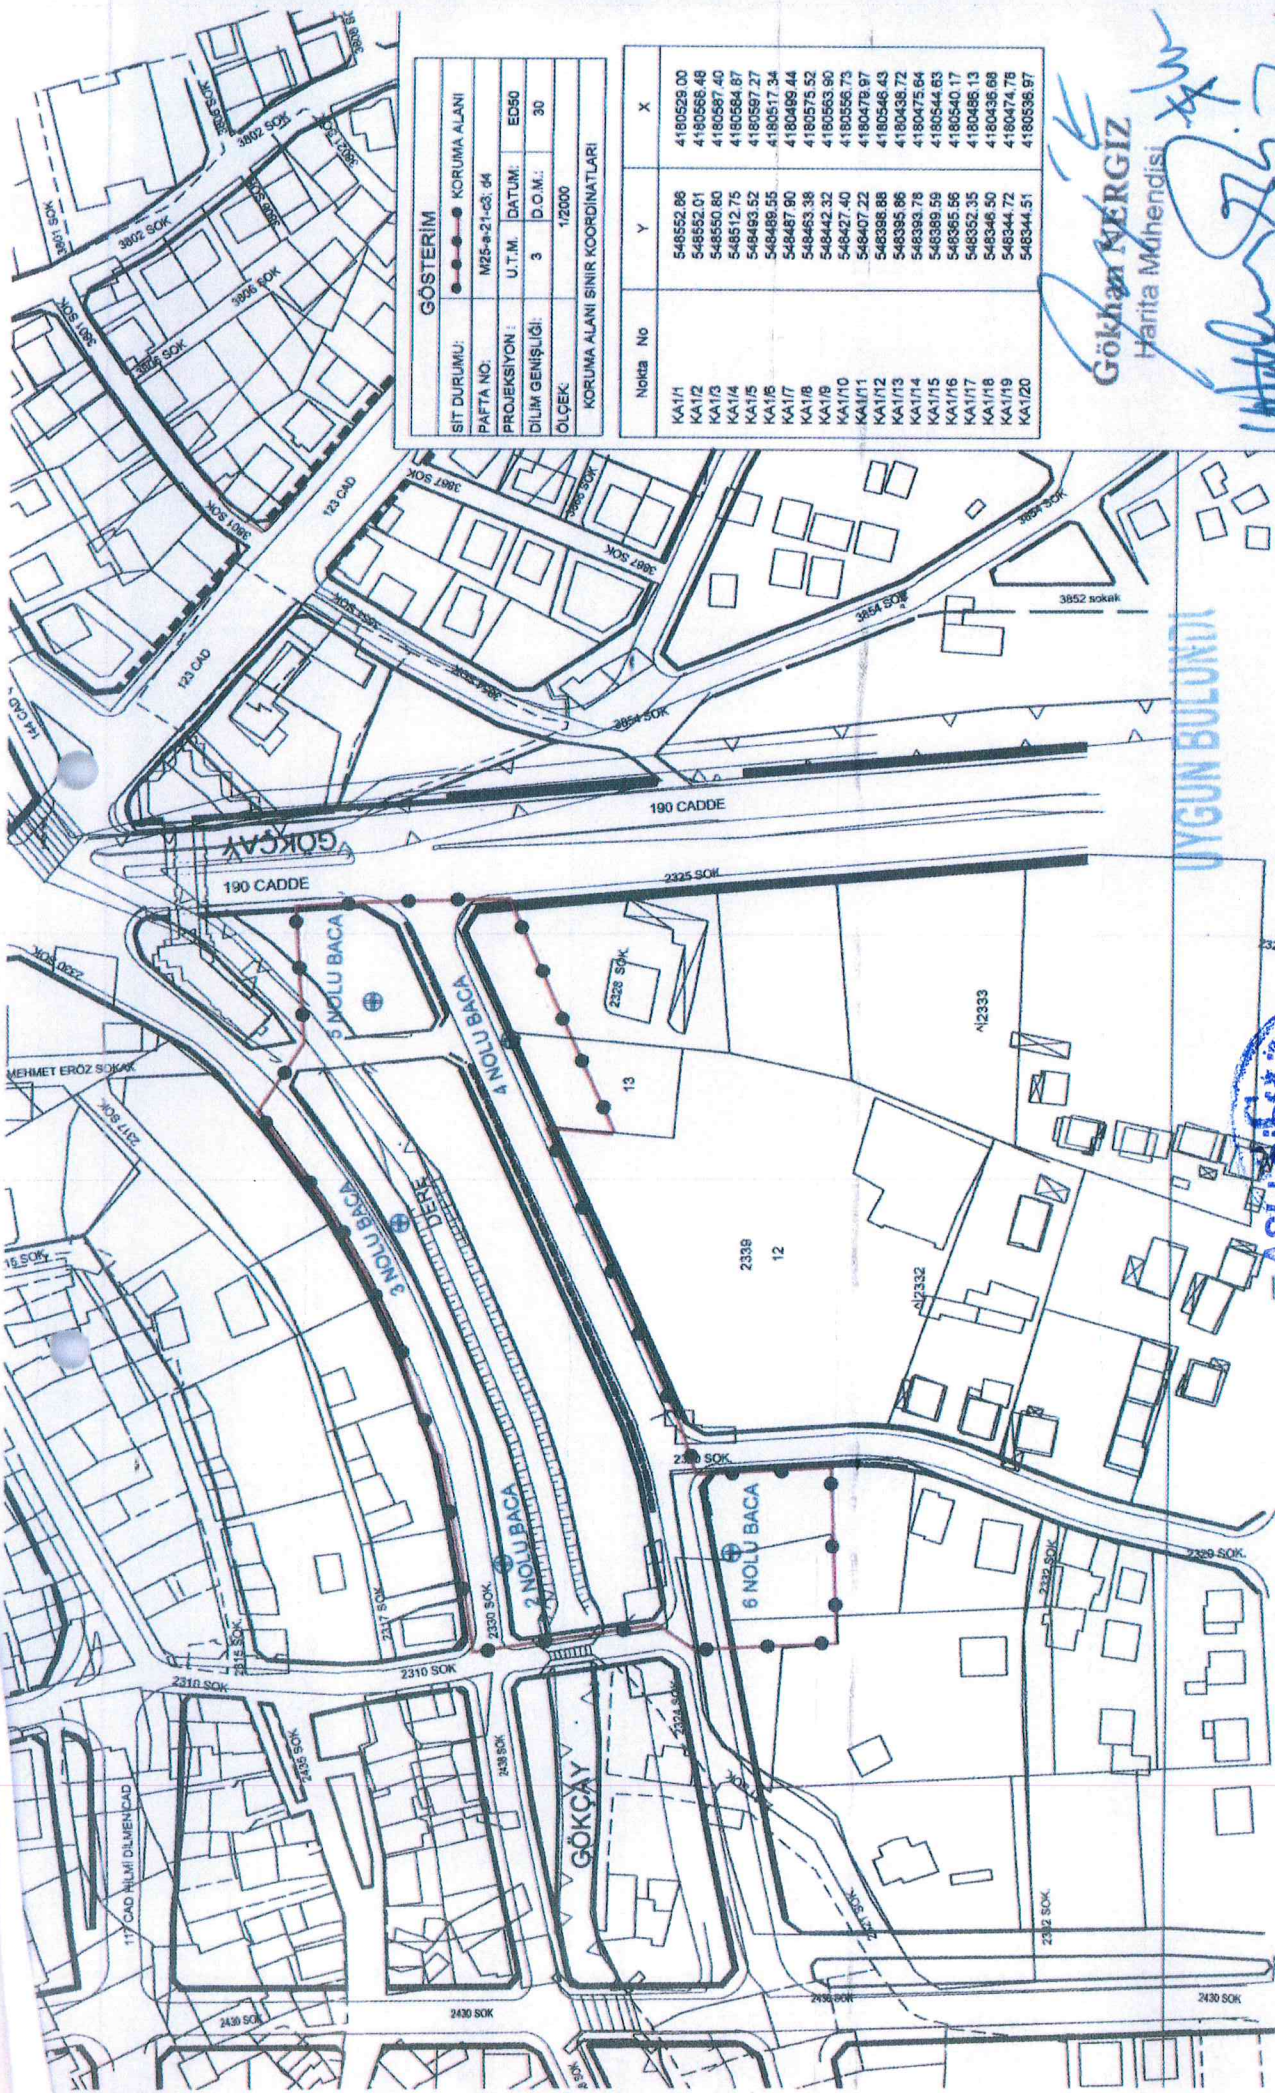

GÖSTERİM

SIT DURUMU:	●—●—● KORUMA ALANI
PAFTA NO:	M25-p-21-c3-64
PROJEKSİYON:	U.T.M. DATUM: ED50
DILİM GENİŞLİĞİ:	3 D.O.M.: 30
ÖLÇEK:	1/2000
KORUMA ALANI SINIR KOORDİNATLARI	

Nokta No	Y	X
KA1/1	548552.86	4180529.00
KA1/2	548552.01	4180566.48
KA1/3	548550.80	4180587.40
KA1/4	548512.75	4180584.87
KA1/5	548483.62	4180587.27
KA1/6	548489.55	4180517.34
KA1/7	548487.90	4180489.44
KA1/8	548463.38	4180575.52
KA1/9	548442.32	4180563.90
KA1/10	548427.40	4180558.73
KA1/11	548407.22	4180478.97
KA1/12	548388.88	4180546.43
KA1/13	548385.96	4180438.72
KA1/14	548383.78	4180475.94
KA1/15	548389.59	4180544.83
KA1/16	548385.66	4180540.17
KA1/17	548352.35	4180486.13
KA1/18	548346.80	4180436.68
KA1/19	548344.72	4180474.78
KA1/20	548344.51	4180536.97

Gökhan MERGİZ
Harita Mühendisi

Handwritten signatures and notes in blue ink.

Antalya Kültür Varlıklarını
Koruma Bölge Kurulunun
14.02.2018 Tarihinde... sayılı
Karar Ektir.



UYGUN BULUNDU