

T.C.
KÜLTÜR VE TURİZM BAKANLIĞI
ANTALYA KÜLTÜR VARLIKLARINI KORUMA BÖLGE KURULU
KARAR

Toplantı Tarihi ve No. : 08.11.2018/234
Karar Tarihi ve No. : 08.11.2018/8404

Toplantı Yeri
ANTALYA

Antalya İli, Korkuteli İlçesi, Karataş Mahallesi, mülkiyeti Antalya Büyükşehir Belediyesine ait 772 parsel nolu, niteliği Mezarlık olan taşınmazın tesciline ilişkin Antalya Kültür Varlıklarını Koruma Bölge Kurulunun 27.08.2018 tarih ve 8153 sayı ile 18.10.2018 tarih ve 8281 sayılı kararları, Antalya Valiliği İl Kültür ve Turizm Müdürlüğünün 05.11.2018 tarih ve 152.99-E.897499 sayılı yazısı eki, Antalya Elmalı Müzesi Müdürlüğünün 02.11.2018 tarih ve E.889954 sayılı yazısı okundu, ekleri ve dosyası incelendi, yapılan görüşmeler sonucunda;

Antalya İli, Korkuteli İlçesi, Karataş Mahallesi, Kurulumuzun 18.10.2018 tarih ve 8281 sayılı kararı ile “Korunması Gerekli Taşınmaz Kültür Varlığı” olarak tescil edilen, mülkiyeti Antalya Büyükşehir Belediyesine ait 772 parselde yer alan mezarlığa yönelik hazırlanan Anıt Eser Fişi ile Koruma Alanı sınırının belirlendiği kararımız eki 1/5000 ölçekli haritanın uygun bulunduğu (olumlu),

Koruma Alanı içerisinde 2863 sayılı yasanın 8. maddesi gereği Kurulumuzdan izinsiz herhangi bir inşai ve fiziki uygulamada bulunulmamasına, defin işlemlerine devam edilebileceğine, tescilli mezarlık ve koruma alanının planlara işlenerek, plan notlarıyla birlikte Kurulumuza iletilmesine, can ve mal güvenliğinin sağlanması amacıyla gerekli güvenlik tedbirlerinin ilgili kurumlarca alınması gerektiğine karar verildi.



BAŞKAN
Dr.Öğr.Üyesi İbrahim BAKIR
İMZA

BAŞKAN YARDIMCISI
Prof.Dr.H.Sabri ALANYALI
İMZA

Üye
Prof.Dr. Ziya GENÇEL
İMZA

Üye
Prof.Dr. Osman ERAVŞAR
İMZA

Üye
Prof.Dr. İlhan ÜZÜLMEZ
İMZA

Üye
Dr.Öğr.Üyesi Ufuk ÇÖRTÜK
İMZA

Üye
Bekir Cenap ALTIPARMAK
İMZA

Üye
Yaşar PARLAYÜKSEL
Ant.Büyükşehir Bld.Tem.
İMZA

Üye
Şahali SARICA
Korkuteli Bld. Tem.
İMZA


Üye
Yunus Reyhan TAŞÇIOĞLU
Ant.Elmalı Müze Md.
İMZA

Üye

ANTALYA İLİ, KORKUTELİ İLÇESİ KARATAŞ MAHALLESİ		
KÜLTÜR VARLIĞI KORUMA ALANI SINIR KOORDİNATLARI UTM 3 DERECE, ED-50, DOM:30		
NoktaNo	Y	X
KA/1	533711.973	4111101.381
KA/2	533694.741	4111136.198
KA/3	533686.887	4111151.320
KA/4	533686.415	4111099.073
KA/5	533661.214	4111181.213
KA/6	533654.979	4111092.784
KA/7	533637.768	4111206.652
KA/8	533630.500	4111213.451
KA/9	533617.253	4111229.394
KA/10	533611.744	4111232.911
KA/11	533610.190	4111082.530
KA/12	533600.724	4111238.538
KA/13	533594.035	4111078.177
KA/14	533592.401	4111247.096
KA/15	533581.265	4111069.374
KA/16	533581.030	4111263.273
KA/17	533577.982	4111266.321
KA/18	533576.693	4111275.582
KA/19	533576.458	4111286.484
KA/20	533575.755	4111274.175
KA/21	533575.286	4111270.307
KA/22	533572.121	4111305.475
KA/23	533571.205	4111063.570
KA/24	533568.604	4111318.370
KA/25	533567.901	4111324.818
KA/26	533559.929	4111343.222
KA/27	533558.640	4111358.345
KA/28	533558.288	4111349.318
KA/29	533552.436	4111053.277
KA/30	533547.873	4111353.737
KA/31	533545.793	4111081.240
KA/32	533545.175	4111098.389
KA/33	533541.467	4111123.726
KA/34	533539.922	4111146.128
KA/35	533539.150	4111175.327
KA/36	533538.532	4111160.805
KA/37	533537.760	4111182.280
KA/38	533532.970	4111226.156
KA/39	533532.816	4111220.594
KA/40	533532.816	4111201.128
KA/41	533531.885	4111333.857
KA/42	533531.271	4111214.569
KA/43	533530.498	4111232.799
KA/44	533527.872	4111237.589
KA/45	533526.945	4111248.403
KA/46	533526.623	4111327.814
KA/47	533520.508	4111321.599
KA/48	533514.277	4111294.134
KA/49	533510.878	4111306.339
KA/50	533510.414	4111313.136
KA/51	533508.131	4111319.455
KA/52	533547.029	4111077.378

GÖSTERİM

●●●●● KÜLTÜR VARLIĞI KORUMA
ALANI SINIRI
ÖLÇEK : 1/5000

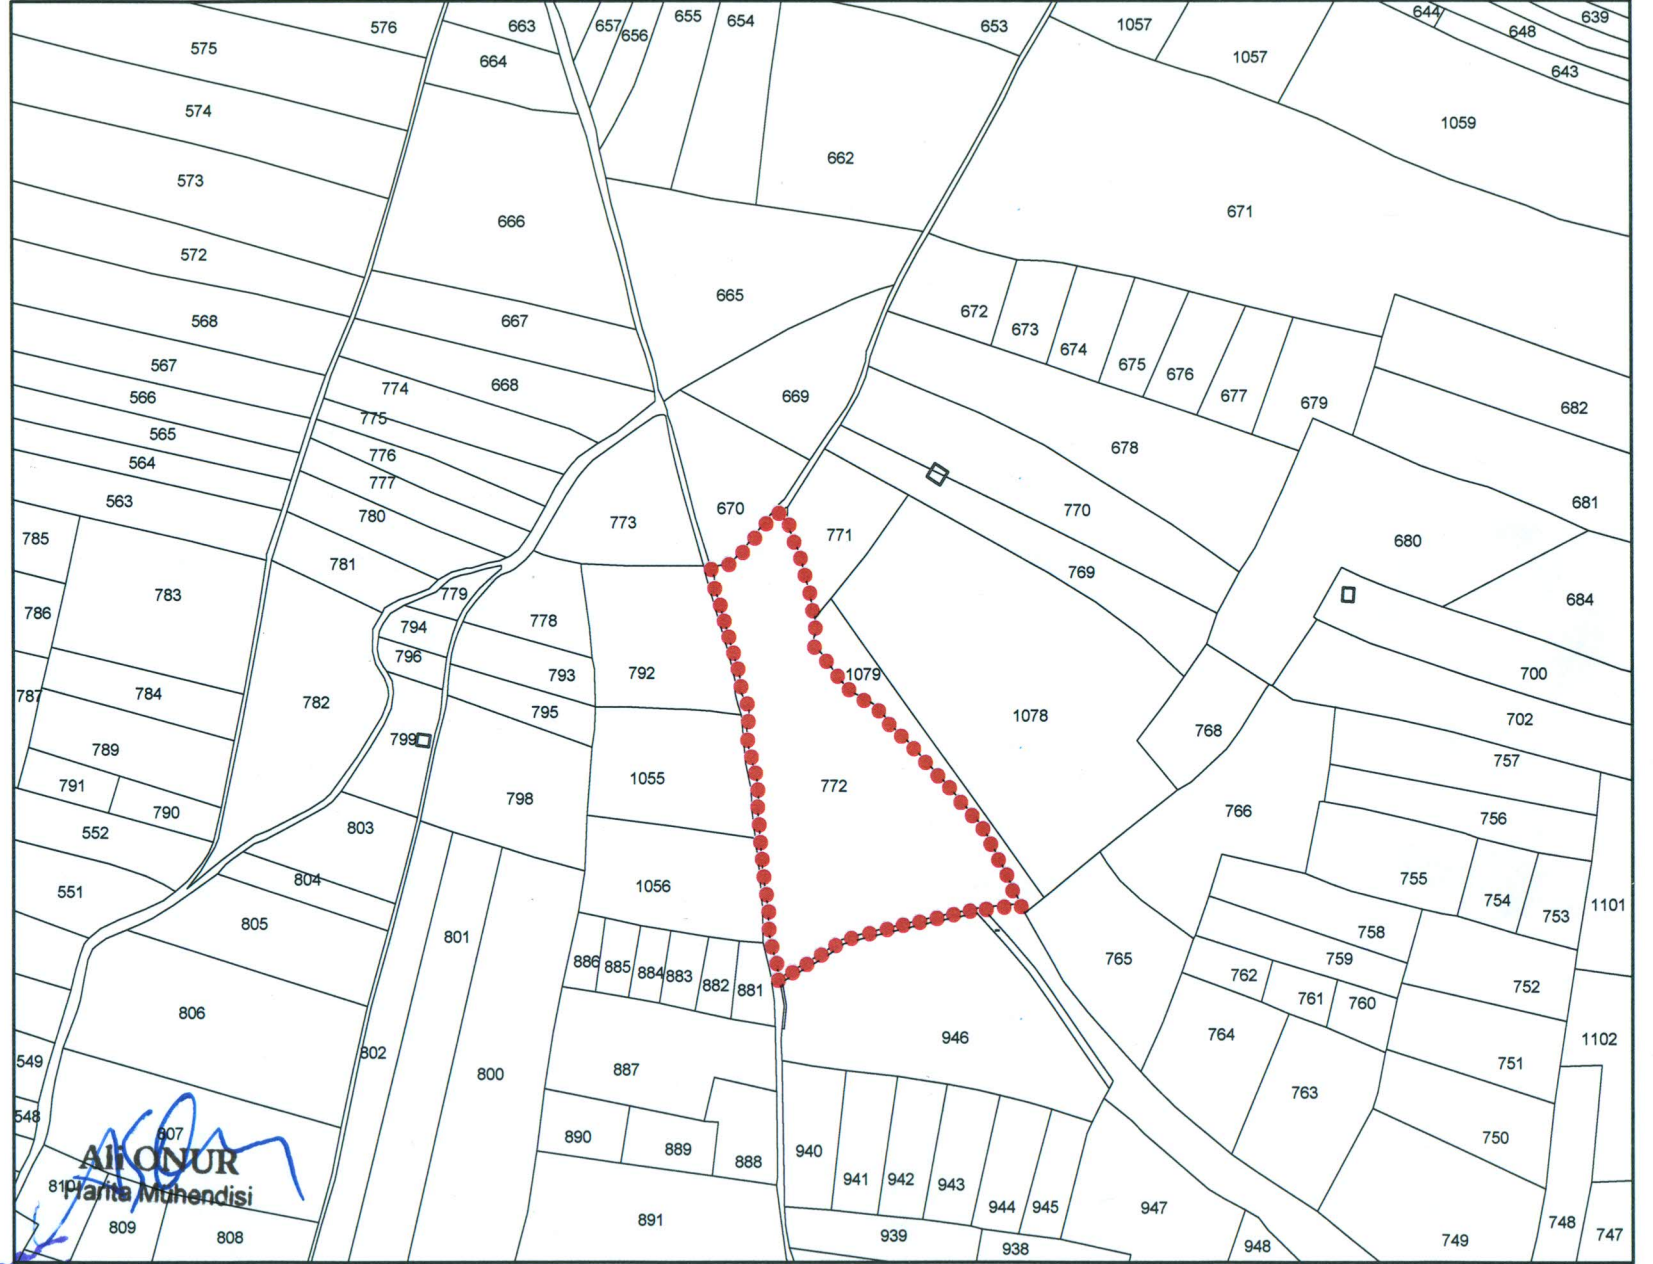

Ali Onur
Planlama Mühendisi

Antalya Kültür Varlıklarını
Koruma Bölge Kurulu'nun
08.11.2018 Tarih ...8404... sayılı
Karar Ekidir.