

T.C.
KÜLTÜR VE TURİZM BAKANLIĞI
ANTALYA KÜLTÜR VARLIKLARINI KORUMA BÖLGE KURULU
KARAR

Toplantı Tarihi ve No. : 29.11.2018/236
Karar Tarihi ve No. : 29.11.2018/8464

Toplantı Yeri
ANTALYA

Antalya İli, Manavgat İlçesi, Halitağalar Mahallesi, Kale Tepe ile Köyveri Tepe mevkilerinde yer alan antik yerleşim alanlarının tescil edilmesine ilişkin Antalya Kültür Varlıklarını Koruma Bölge Kurulu Müdürlüğü uzmanlarının 26.11.2018 tarihli raporu, Manavgat 3. Asliye Ceza Mahkemesinin 02.11.2018 tarih ve 2018/320 sayılı yazısı okundu, ekleri ve dosyası incelendi, yapılan görüşmeler sonucunda;

Antalya İli, Manavgat İlçesi, Halitağalar Mahallesi, Kale Tepe ile Köyveri Tepe mevkilerinde yer alan antik yerleşim alanlarının Kurulumuza sunulan bilgi ve belgelerden 2863 sayılı yasanın 3. ve 6. maddeleri kapsamında kaldırıldığının anlaşıldığına,

Buna göre Kale Tepe mevkiinde yer alan antik yerleşim alanının I. Derece Arkeolojik Sit Alanı;

Köyveri Tepe mevkiinde yer alan ve yüzeyde yoğun seramik parçaları bulunmasına rağmen mimari herhangi bir öğeyle karşılaşılmayan antik yerleşim alanının III. Derece Arkeolojik Sit Alanı olarak tescil edilmelerine,

Sit sınırlarının kararımız eki 1/10000 ölçekli haritada gösterildiği şekilde belirlenmesine,

Sit alanlarında Koruma Yüksek Kurulu ilke kararlarının geçerli olduğuna, can ve mal güvenliğinin sağlanması amacıyla gerekli güvenlik önlemlerinin ilgili kurumlarca alınmasının sağlanmasına,

I. ve III. Derece Arkeolojik Sit Alanı sınırlarının planlara işlenerek, I. Derece Arkeolojik Sit Alanına Koruma Yüksek Kurulunun 05.11.1999 tarih ve 658 sayılı ilke kararı gereği "Aynen Korunacak I. Derece Arkeolojik Sit Alanı" kararı getirilerek meclis kararıyla birlikte Kurulumuza iletilmesine,

III. Derece Arkeolojik Sit Alanı olarak belirlenen alana yönelik 2863 sayılı yasanın 17. maddesi gereği geçiş dönemi koruma esasları ve kullanma şartlarının belirlenmesine ilişkin çalışmanın, Antalya Kültür Varlıklarını Koruma Bölge Kurulu Müdürlüğünce hazırlanarak Kurulumuza sunulmasına karar verildi.

BAŞKAN

Dr.Öğr.Üyesi İbrahim BAKIR
İMZA



BAŞKAN YARDIMCISI
Prof.Dr.H.Sabri ALANYALI
(BULUNMADI)

Üye

Prof.Dr. Ziya GENÇEL
İMZA

Üye

Prof.Dr. Osman ERAVŞAR
İMZA

Üye

Prof.Dr. İlhan ÜZÜLMEZ
İMZA

Üye

Dr.Öğr.Üyesi Ufuk ÇÖRTÜK
İMZA

Üye

Bekir Cenap ALTIPARMAK
İMZA

Üye

Yaşar PARLAYÜKSEL
Ant.Büyükşehir Bld.Tem.
İMZA

Üye


Oytun Eylem DOĞMUŞ
Manavgat Bld. Tem.
İMZA

Üye

Güner KOZDERE
Side Müze Md.
İMZA

Üye

Nadir SARIKAYA
Ant.Orman Bölge Md.Tem.
İMZA

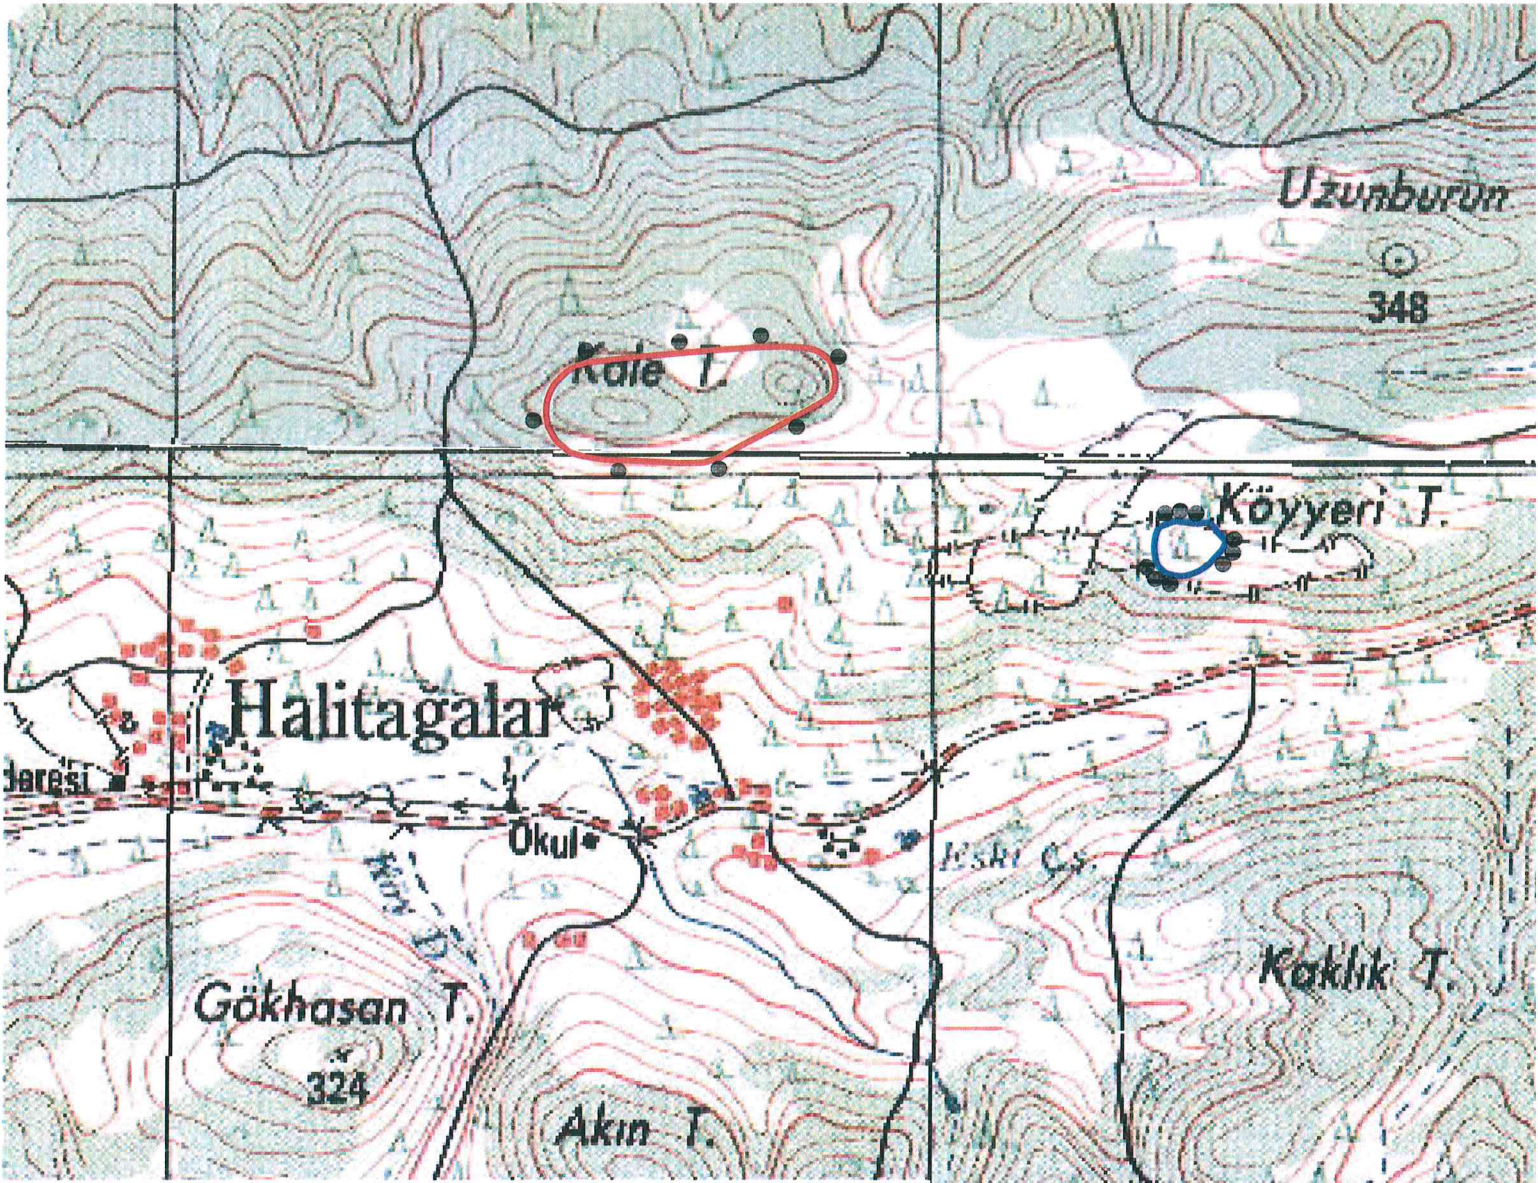

Nokta No	Y	X
1ARK1	381865.83	4068119.13
1ARK2	381865.18	4068124.96
1ARK3	381864.53	4068112.87
1ARK4	381863.89	4068134.90
1ARK5	381862.16	4068105.10
1ARK6	381860.21	4068145.70
1ARK7	381856.33	4068099.05
1ARK8	381854.82	4068152.82
1ARK9	381848.33	4068094.08
1ARK10	381846.60	4068159.90
1ARK11	381839.31	4068163.09
1ARK12	381828.22	4068165.82
1ARK13	381825.23	4068081.18
1ARK14	381816.41	4068167.15
1ARK15	381800.91	4068167.91
1ARK16	381784.92	4068059.15
1ARK17	381771.05	4068167.53
1ARK18	381745.70	4068038.73
1ARK19	381712.47	4068163.75
1ARK20	381712.38	4068019.92
1ARK21	381692.50	4068014.01
1ARK22	381660.26	4068013.48
1ARK23	381625.16	4068156.19
1ARK24	381607.06	4068016.16
1ARK25	381576.03	4068150.90
1ARK26	381560.85	4068018.31
1ARK27	381544.28	4068147.50
1ARK28	381533.45	4068022.61
1ARK29	381525.38	4068141.83
1ARK30	381516.79	4068027.45
1ARK31	381514.80	4068136.91
1ARK32	381503.52	4068126.42
1ARK33	381498.52	4068043.03
1ARK34	381496.36	4068118.36
1ARK35	381490.09	4068107.16
1ARK36	381488.31	4068061.30
1ARK37	381486.06	4068094.18
1ARK38	381485.09	4068077.96

Nokta No	Y	X
3ARK1	382383.03	4067909.88
3ARK2	382378.32	4067899.52
3ARK3	382371.65	4067922.32
3ARK4	382361.70	4067935.12
3ARK5	382361.26	4067880.49
3ARK6	382350.76	4067872.62
3ARK7	382342.50	4067933.69
3ARK8	382342.45	4067868.46
3ARK9	382331.88	4067864.98
3ARK10	382325.79	4067864.00
3ARK11	382315.84	4067936.89
3ARK12	382315.77	4067864.74
3ARK13	382302.59	4067866.64
3ARK14	382295.22	4067929.07
3ARK15	382293.87	4067877.54
3ARK16	382291.86	4067921.62
3ARK17	382291.27	4067883.67
3ARK18	382290.47	4067915.46
3ARK19	382289.42	4067895.92
3ARK20	382289.37	4067908.94
3ARK21	382289.15	4067900.96

ANTALYA İLİ, MANAVGAT İLÇESİ, HALİTAĞALAR MAH.

●●●●● I. DERECE ARKEOLOJİK SİT ALANI SINIRI

■■■■■ III. DERECE ARKEOLOJİK SİT ALANI SINIRI

PAFTA NO: O27-A3; O27-D2

U.T.M. 6 DATUM: ED50 D.O.M. 33

ÖLÇEK: 1/10000

Antalya Kültür Varlıklarını
Koruma Bölge Kurulu Müdürlüğü

Tarih: 20-11-2018 No: 553904

Gökhan NERGİZ
Harita Mühendisi

Antalya Kültür Varlıklarını
Koruma Bölge Kurulu'nun

29.11.2018 tarih 8464 sayılı

Karar Ekidir.