

T.C.
KÜLTÜR VE TURİZM BAKANLIĞI
ANTALYA KÜLTÜR VARLIKLARINI KORUMA BÖLGE KURULU
KARAR

Toplantı Tarihi ve No. : 18.10.2018/231
Karar Tarihi ve No. : 18.10.2018/8285

Toplantı Yeri
ANTALYA

Antalya İli, Korkuteli İlçesi, İmrahor Mahallesinde, mülkiyeti Maliye hazinesine ait, niteliği Mezarlık olan, 409 ada 1 parsel numaralı 2.349.55 metrekare yüzölçümlü ve 410 ada 1 parsel numaralı 6.548.82 metrekare yüz ölçümlü taşınmazların Antalya Büyükşehir Belediye Başkanlığına “Mezarlık Amaçlı Tahsisi” talebiyle kurum görüşünün istendiği Korkuteli Kaymakamlığı Milli Emlak Şefliğinin 17.09.2018 tarih ve 68151936-22068 sayılı yazısı doğrultusunda yapılan incelemede Antalya Kültür Varlıklarını Koruma Bölge Kurulu Müdürlüğü uzmanlarınca tespit edilen kültür varlıklarının tescilinin değerlendirilmesine ilişkin hazırlanan 16.08.2018 tarihli rapor okundu, ekleri ve dosyası incelendi, yapılan görüşmeler sonucunda;

Antalya İli, Korkuteli İlçesi, İmrahor Mahallesinde, mülkiyeti Maliye hazinesine ait, niteliği Mezarlık olan 409 ada 1 parsel numaralı 2.349.55 metrekare yüzölçümlü ve 410 ada 1 parsel numaralı 6.548.82 metrekare yüz ölçümlü taşınmazlarda, Antalya Kültür Varlıklarını Koruma Bölge Kurulu Müdürlüğü uzmanlarınca yerinde yapılan incelemede tespit edilen Yörük mezarları, sarık ve fes biçimli mezar taşlarının yer aldığı mezarlığın 2863 sayılı yasanın 3. ve 6. maddelerinde tanımlanan nitelikleri taşıdığı anlaşıldığından, aynı yasanın 7. maddesi doğrultusunda, koruma alanı sınırı kararımız eki 1/2000 ölçekli paftada gösterildiği şekilde “Korunması Gerekli Taşınmaz Kültür Varlığı” olarak tescil edilmesine, koruma alanının planlara işlenerek plan hükümleriyle birlikte Kurulumuza iletilmesine,

Mezarlık koruma alanında eski mezar ve taşlarına zarar verilmemesi koşuluyla yeni defin işlemleri dışında 2863 sayılı yasanın 8. maddesi gereği Kurulumuzdan izin alınmadan herhangi bir uygulamada bulunulmamasına, koruma alanında can ve mal güvenliği açısından gerekli güvenlik önlemlerinin ilgili kurumlarca alınmasına karar verildi.



BAŞKAN
Dr.Öğr.Üyesi İbrahim BAKIR
İMZA

BAŞKAN YARDIMCISI
Prof.Dr.H.Sabri ALANYALI
İMZA

Üye
Prof.Dr. Ziya GENÇEL
İMZA

Üye
Prof.Dr. Osman ERAVŞAR
İMZA

Üye
Prof.Dr. İlhan ÜZÜLMEZ
İMZA

Üye
Dr.Öğr.Üyesi Ufuk ÇÖRTÜK
İMZA


Üye
Bekir Cenap ALTIPARMAK
İMZA

Üye
Hüsamettin ELMAS
Ant.Büyükşehir Bld.Tem.
İMZA

Üye
Korkuteli Bld. Tem.
(BULUNMADI)

Üye
Yunus Reyhan TAŞÇIOĞLU
Ant.Elmalı Müze Md.
İMZA

Üye

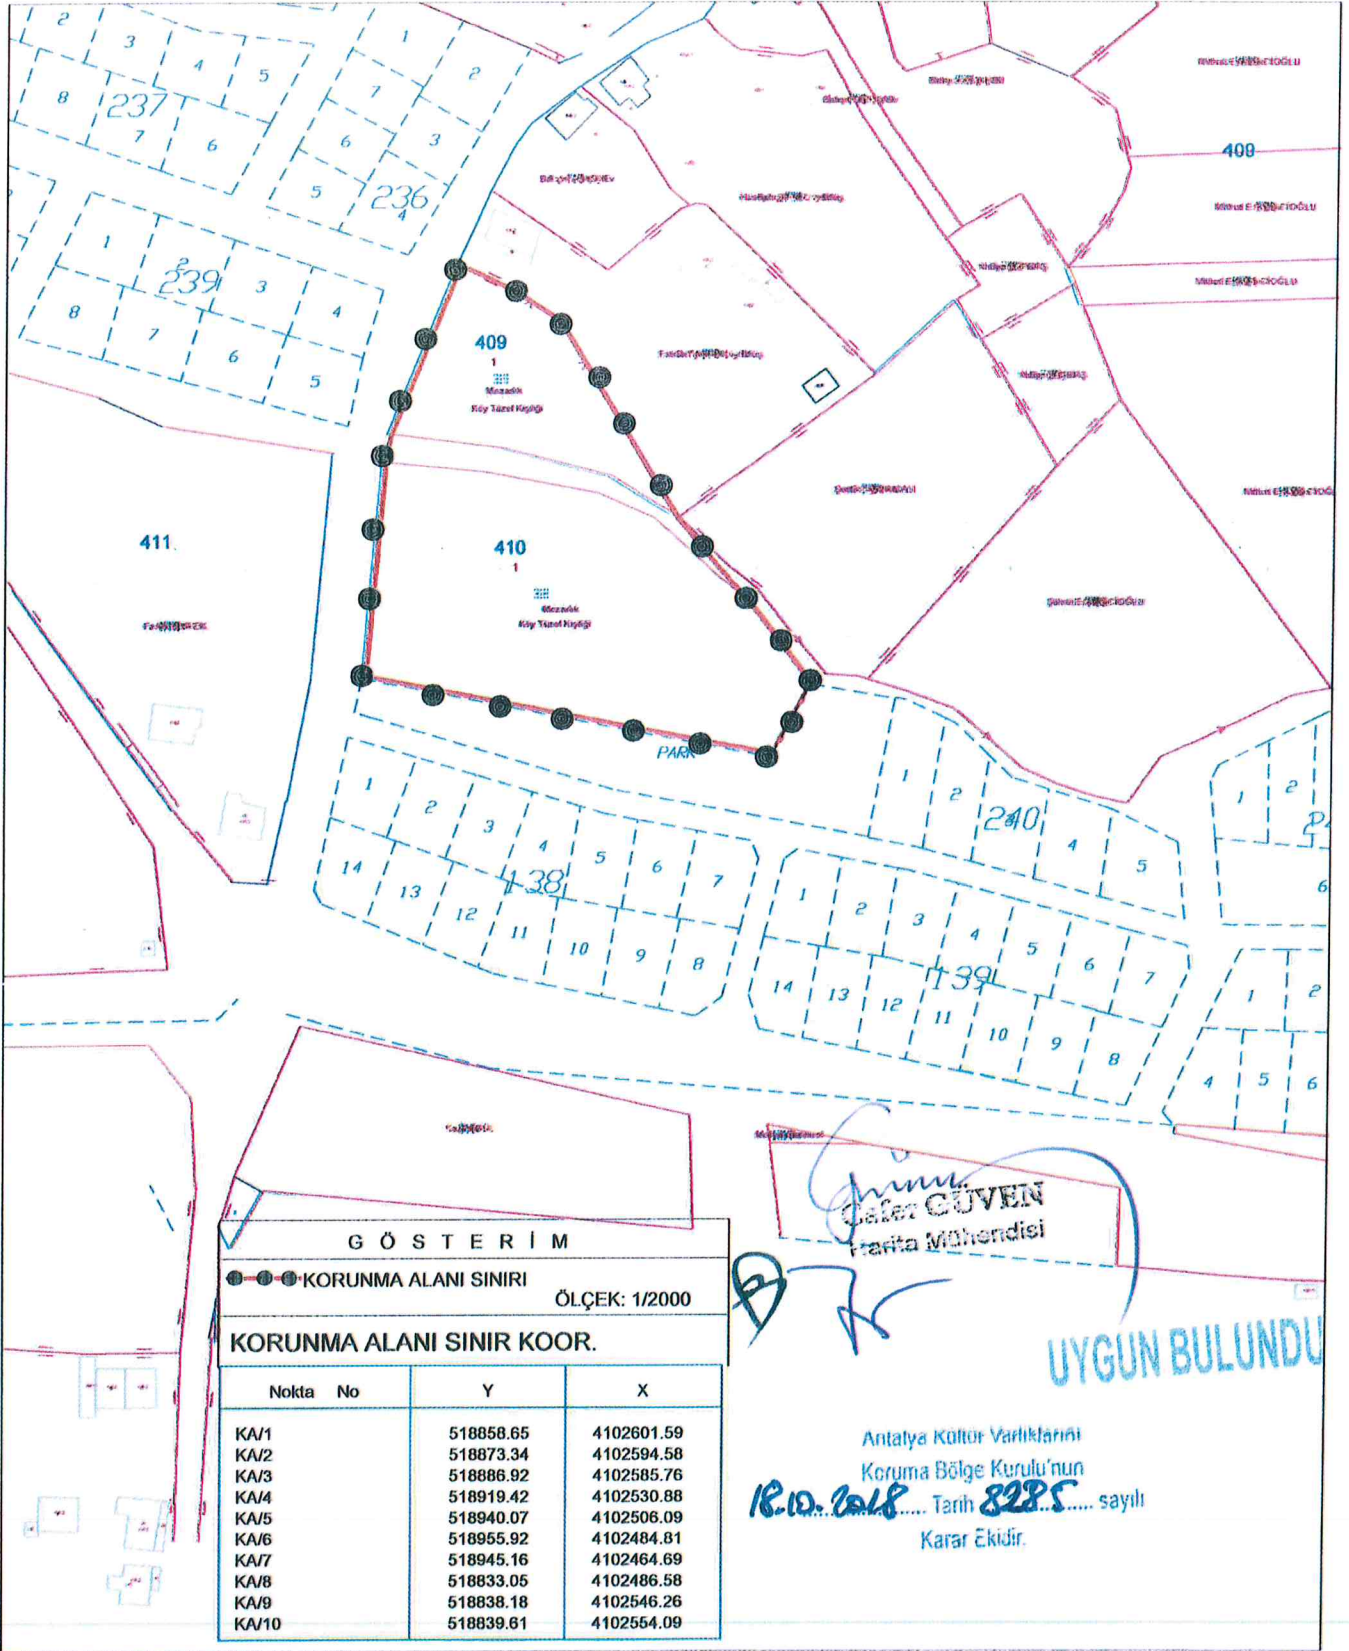

G Ö S T E R İ M

●●●●●●●●●● KORUNMA ALANI SINIRI ÖLÇEK: 1/2000

KORUNMA ALANI SINIR KOOR.

Nokta No	Y	X
KA/1	518858.65	4102601.59
KA/2	518873.34	4102594.58
KA/3	518886.92	4102585.76
KA/4	518919.42	4102530.88
KA/5	518940.07	4102508.09
KA/6	518955.92	4102484.81
KA/7	518945.16	4102464.69
KA/8	518833.05	4102486.58
KA/9	518838.18	4102546.26
KA/10	518839.61	4102554.09

Dr. Mustafa
Cafer ÇUVEN
 Harita Mühendisi

UYGUN BULUNDU

Antalya Kültür Varlıklarını

Koruma Bölge Kurulu'nun

18.10.2018 Tarih *8295* sayılı

Karar Ekidir.

Dr. Mustafa Çuvener
U.E

ASLI GİBİDİR
Melike GÜL
 Bölge Kurulu Müdür V.