

T.C.
KÜLTÜR VE TURİZM BAKANLIĞI
ANTALYA KÜLTÜR VARLIKLARINI KORUMA BÖLGE KURULU
KARAR

Toplantı Tarihi ve No. : 27.08.2018/227
Karar Tarihi ve No. : 27.08.2018/8135

Toplantı Yeri
ANTALYA

Antalya İli, Akseki İlçesi, Bucakkışla Mahallesi, Yarımağa Deresi Mevkiinde, Antalya Kültür Varlıklarını Koruma Bölge Kurulu Müdürlüğü uzmanlarınca yapılan incelemede tespit edilen eski yol kalıntısının tesciline ilişkin hazırlanan 17.08.2018 tarihli rapor okundu, ekleri ve dosyası incelendi, yapılan görüşmeler sonunda;

Antalya İli, Akseki İlçesi, Bucakkışla Mahallesi, Yarımağa Deresi Mevkiinde, Antalya Kültür Varlıklarını Koruma Bölge Kurulu Müdürlüğü uzmanlarınca yapılan incelemede tespit edilen eski yol kalıntısının 2863 sayılı Kanununun 3. ve 6. maddeleri kapsamında kaldığı anlaşıldığından, Korunması Gerekli Taşınmaz Kültür Varlığı olarak tescil edilmesine, koruma alanının kararımız eki 1/10000 ölçekli haritada gösterildiği şekliyle belirlenmesine, 2863 sayılı yasanın 8. maddesi uyarınca koruma alanında Kurulumuzdan izinsiz herhangi bir inşai ve fiziki uygulamada bulunulmamasına, can ve mal güvenliğinin sağlanması için kültür varlığı koruma alanında gerekli güvenlik önlemlerinin ilgili kurumlarca alınmasına, koruma alanının plan notlarıyla birlikte imar planlarına işlenerek Belediye meclis kararıyla birlikte Kurulumuza iletilmesine karar verildi.



BAŞKAN

Dr.Öğr.Üyesi İbrahim BAKIR
İMZA

BAŞKAN YARDIMCISI
Prof.Dr.H.Sabri ALANYALI
İMZA

Üye

Prof.Dr. Ziya GENÇEL
İMZA

Üye

Prof.Dr. Osman ERAVŞAR
İMZA

Üye

Prof.Dr. İlhan ÜZÜLMEZ
İMZA

Üye

Dr.Öğr.Üyesi Ufuk ÇÖRTÜK
İMZA

Üye

Esin SERTTAŞ YAREN
İMZA

Üye

Yaşar PARLAYÜKSEL
Ant.Büyükşehir Bld.Tem.
İMZA

Üye

Hakime YILMAZ
Akseki Bld. Tem.
İMZA

Üye

Güner KOZDERE
Side Müze Md.
İMZA


Üye

Nadir SARIKAYA
Ant.Orman Bölge Md.Tem.
İMZA

ANTALYA İLİ, AKSEKI İLÇESİ BUCAKKIŞLA MAHALLESİ		
ANTİK YOL - KÜLTÜR VARLIĞI KORUMA ALANI SINIR KOORDİNATLARI UTM 6 DERECE, ED-50, DOM-33		
NoktaNo	Y	X
AYOL_KA/1	388352.765	4102465.656
AYOL_KA/2	388341.067	4102453.239
AYOL_KA/3	388339.687	4102451.780
AYOL_KA/4	388338.207	4102479.370
AYOL_KA/5	388334.944	4102449.656
AYOL_KA/6	388332.287	4102446.252
AYOL_KA/7	388328.054	4102440.058
AYOL_KA/8	388327.878	4102468.406
AYOL_KA/9	388324.070	4102435.830
AYOL_KA/10	388322.234	4102465.878
AYOL_KA/11	388318.302	4102428.466
AYOL_KA/12	388316.799	4102423.185
AYOL_KA/13	388316.132	4102458.059
AYOL_KA/14	388312.424	4102452.634
AYOL_KA/15	388309.159	4102413.520
AYOL_KA/16	388308.888	4102448.881
AYOL_KA/17	388301.516	4102405.013
AYOL_KA/18	388300.139	4102437.712
AYOL_KA/19	388298.649	4102432.475
AYOL_KA/20	388294.352	4102400.398
AYOL_KA/21	388294.248	4102426.908
AYOL_KA/22	388292.252	4102396.376
AYOL_KA/23	388288.924	4102394.437
AYOL_KA/24	388288.299	4102421.065
AYOL_KA/25	388278.618	4102413.478
AYOL_KA/26	388277.195	4102410.751
AYOL_KA/27	388274.156	4102408.981
AYOL_KA/28	388268.397	4102357.918
AYOL_KA/29	388259.969	4102351.903
AYOL_KA/30	388255.830	4102347.004
AYOL_KA/31	388253.147	4102371.606
AYOL_KA/32	388246.310	4102366.725
AYOL_KA/33	388245.515	4102339.600
AYOL_KA/34	388242.153	4102361.806
AYOL_KA/35	388239.450	4102333.185
AYOL_KA/36	388234.965	4102330.226
AYOL_KA/37	388232.298	4102354.731
AYOL_KA/38	388226.506	4102348.605
AYOL_KA/39	388222.372	4102311.939
AYOL_KA/40	388220.701	4102344.775
AYOL_KA/41	388211.570	4102331.516
AYOL_KA/42	388205.900	4102323.282
AYOL_KA/43	388167.581	4102286.980
AYOL_KA/44	388165.455	4102263.956
AYOL_KA/45	388162.752	4102246.980
AYOL_KA/46	388148.658	4102308.942
AYOL_KA/47	388146.981	4102206.308
AYOL_KA/48	388146.885	4102280.365
AYOL_KA/49	388145.600	4102266.450
AYOL_KA/50	388143.335	4102252.225
AYOL_KA/51	388133.508	4102295.886
AYOL_KA/52	388128.604	4102214.200

GÖSTERİM

- KÜLTÜR VARLIĞI KORUMA ALANI
- ANTİK YOL GÜZERGAHI
- PAFTA : N27 D3
- ÖLÇEK : 1/10.000

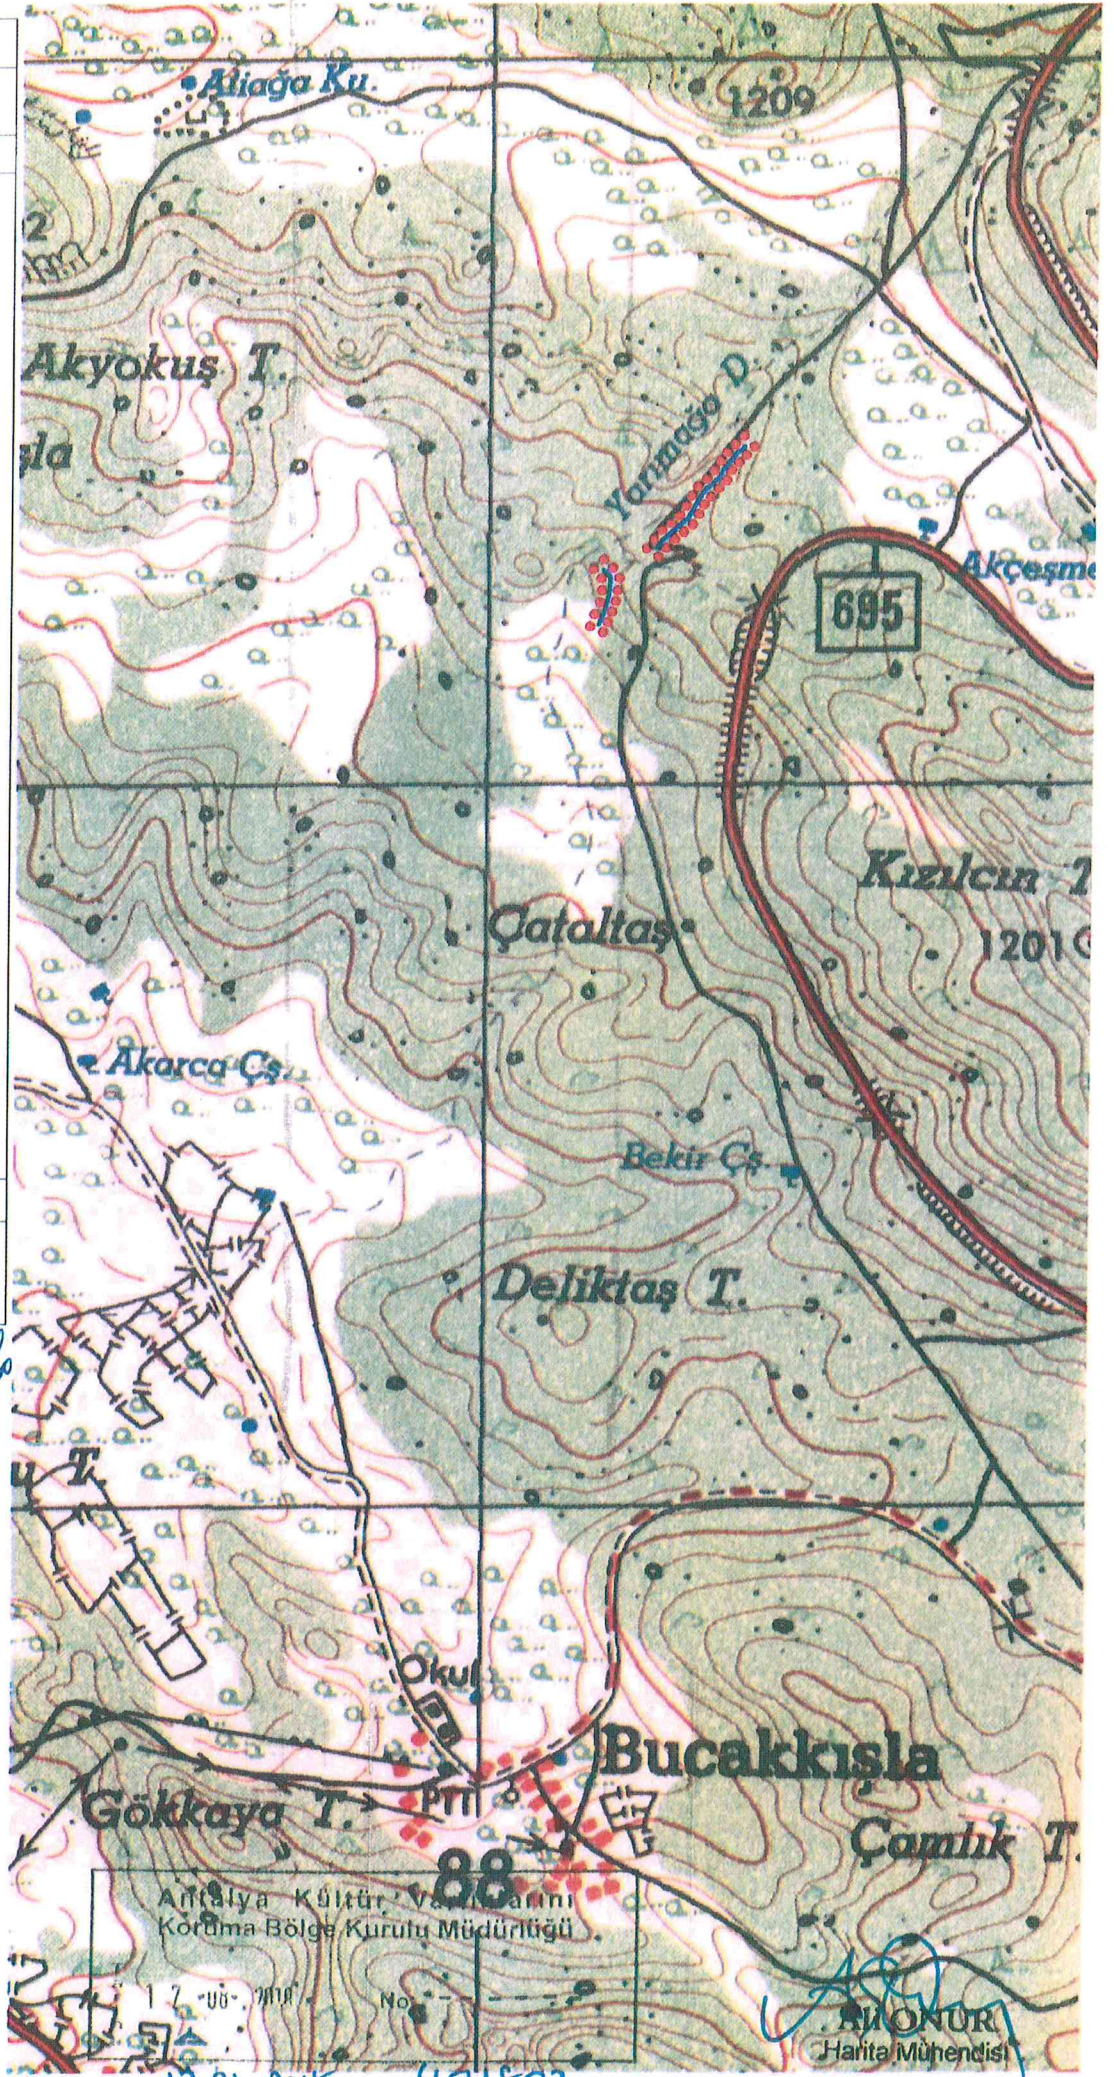

Antalya Kültür Varlıklarını

Koruma Bölge Kurulu'nun

27.08.2018 Tarih 8135 sayılı

Karar Ekidir.

Antalya Kültür Varlıklarını
Koruma Bölge Kurulu Müdürlüğü

12.08.2018 No:

Harita Mühendisi