

T.C.  
KÜLTÜR VE TURİZM BAKANLIĞI  
ANTALYA KÜLTÜR VARLIKLARINI KORUMA BÖLGE KURULU  
KARAR

**Toplantı Tarihi ve No. :** 28.06.2018/219  
**Karar Tarihi ve No. :** 28.06.2018/7947

**Toplantı Yeri**  
ANTALYA

Antalya İli, Alanya İlçesi, Konaklı Mahallesi, mülkiyeti Vakıflar Genel Müdürlüğüne ait, 137 ada 6 parselde bulunan tescilli Şarapsa Hanın koruma alanı sınırlarının sayısallaştırılması ile koruma alanında kalan 137 ada 5 parselde yer alan tek katlı yapının ruhsatlılık durumuna ilişkin Antalya Kültür Varlıklarını Koruma Bölge Kurulunun 27.03.2018 tarih ve 7552 sayılı kararı, Alanya Belediye Başkanlığı Yapı Kontrol Müdürlüğünün 17.04.2018 tarih ve 9787 sayılı yazısı ve ekleri, Antalya Kültür Varlıklarını Koruma Bölge Kurulu Müdürlüğü uzmanlarının 22.06.2018 tarihli raporu okundu, ekleri ve dosyası incelendi, yapılan görüşmeler sonucunda;

Antalya İli, Alanya İlçesi, Konaklı Mahallesi, mülkiyeti Vakıflar Genel Müdürlüğüne ait, 137 ada 6 parselde bulunan tescilli Şarapsa Hanın sayısallaştırılarak güncellenen kararımız eki 1/1000 ölçekli koruma alanı paftasının uygun bulunduğu (olumlu);

Koruma alanı sınırının planlara işlenerek Kurulumuza iletilmesine, koruma alanı içinde 2863 sayılı Yasanın 8. maddesi doğrultusunda Kurulumuzdan izin alınmadan inşai ve fiziki uygulamada bulunulmamasına;

Antalya-Alanya karayolu üstünde yapılan üst geçidin ayakları ile merdivenlerin koruma alanı sınırları dışında kaldığı anlaşıldığından, üst geçit uygulamaları ile ilgili konuların, ilgili kurumlarca değerlendirilmesi gerektiğine;

Ayrıca, Kurulumuzun 27.03.2018 tarih ve 7552 sayılı kararında sehven, "hanın koruma alanında kalan ve izinsiz yapılmış olan tek katlı yapının ivedilikle kaldırılması" gerektiği belirtilen 137 ada 5 parselde yer alan tek katlı yapının, sunulan bilgi ve belgeler ile Kurulumuzun 19.02.2013 tarih ve 1455 sayılı kararında da belirtildiği gibi, ruhsatlı olarak yapıldığı anlaşıldığından, ruhsatlı projesinden farklı olarak giriş kapısı önüne eklenen kare mekan ile kuzey batı köşeye eklenen tuvalet hacimlerinin kaldırılarak yapının ruhsatlı projesine uygun hale getirilmesine karar verildi.

**ASLI GİBİDİR**



**BAŞKAN**  
Dr.Öğr.Üyesi İbrahim BAKIR  
İMZA

**BAŞKAN YARDIMCISI**  
Prof.Dr.H.Sabri ALANYALI  
İMZA

**Üye**  
Prof.Dr. Ziya GENÇEL  
İMZA

**Üye**  
Prof.Dr. Osman ERAVŞAR  
İMZA

**Üye**  
Prof.Dr. İlhan ÜZÜLMEZ  
İMZA

**Üye**  
Dr.Öğr.Üyesi Ufuk ÇÖRTÜK  
İMZA


**Üye**  
Esin SERTTAŞ YAREN  
İMZA

**Üye**  
Yaşar PARLAYÜKSEL  
Ant.Büyükşehir Bld.Tem.  
İMZA

**Üye**  
Murat SATI  
Alanya Bld. Tem.  
İMZA

**Üye**  
Serhat YÜCEL  
Antalya Vakıflar Bölge Müd.Tem.  
İMZA

**Üye**

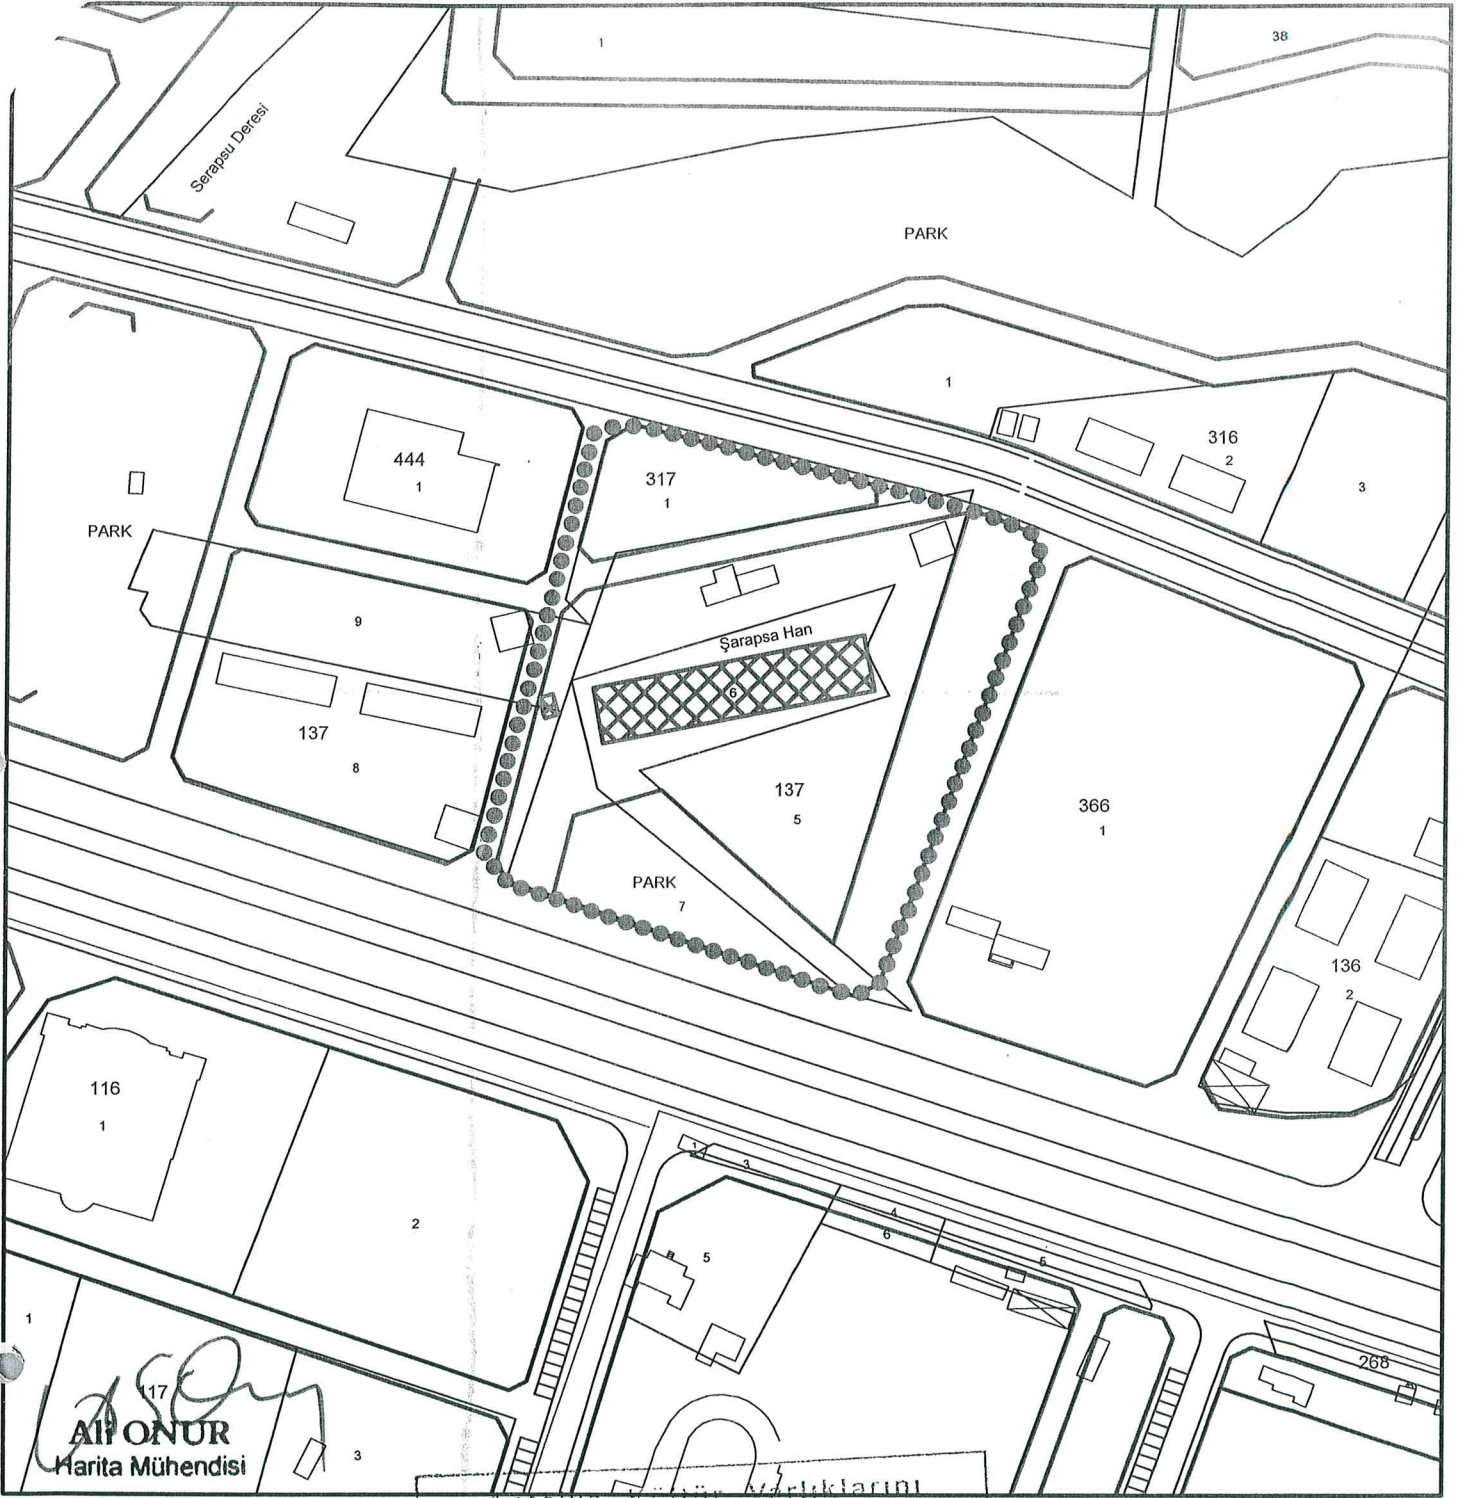

| ANTALYA İLİ, ALANYA İLÇESİ<br>TELATİYE MAHALLESİ                                  |  |             |
|---|--|-------------|
| KÜLTÜR VARLIĞI KORUMA ALANI<br>SINIR KOORDİNATLARI<br>UTM 3 DERECE, ED-50, DOM:33 |  |             |
| NoktaNo   | Y  | X           |
| SRPS_KA/1   | 399030.038   | 4051628.783 |
| SRPS_KA/2   | 399027.127   | 4051635.373 |
| SRPS_KA/3   | 399015.492   | 4051640.131 |
| SRPS_KA/4   | 398988.690   | 4051515.774 |
| SRPS_KA/5   | 398986.886   | 4051647.815 |
| SRPS_KA/6   | 398982.216   | 4051512.625 |
| SRPS_KA/7   | 398923.660   | 4051663.950 |
| SRPS_KA/8   | 398891.390   | 4051542.171 |
| SRPS_KA/9   | 398913.022   | 4051662.360 |
| SRPS_KA/10  | 398884.839   | 4051550.486 |
| GÖSTERİM  |  |             |
| ●●●●  | KÜLTÜR VARLIĞI KORUMA ALANI  |             |
| ▣   | G.E.E.A.Y.K'nun 07.04.1983 tarih ve A-4239 sayılı kararı ile tescil edilen edilmiş Sarapsa Han |             |
| ÖLÇEK : 1 / 2000  |  |             |

Antalya Kültür Varlıklarını  
Koruma Bölge Kurulu Müdürlüğü

Tarih: 25-06-2018 No: 316152



UYGUN BULUNDU

Antalya Kültür Varlıklarını Koruma  
Bölge Kurulu'nun

286318 Sıra No: 9947 Sayılı  
Karar Eki'dir

*[Handwritten signatures and initials]*