

T.C.
KÜLTÜR VE TURİZM BAKANLIĞI
ANTALYA KÜLTÜR VARLIKLARINI KORUMA BÖLGE KURULU
KARAR

Toplantı Tarihi ve No. : 14.05.2018/213
Karar Tarihi ve No. : 14.05.2018/7676

Toplantı Yeri
ANTALYA

Antalya İli, Muratpaşa İlçesi, Çaybaşı Mahallesinde, özel mülkiyetteki, 4688 ada, 5 nolu parselin temel kazısı sonucu meydana çıkan mezarlara ilişkin Antalya Kültür Varlıklarını Koruma Bölge Kurulunun 26.03.2018 tarih ve 7476 sayılı kararı, Antalya Valiliği İl Kültür ve Turizm Müdürlüğünün 07.05.2018 tarih ve 160.02.01-E.389602 sayılı yazısı okundu, ekleri ve dosyası incelendi, yapılan görüşmeler sonucunda;

Antalya İli, Muratpaşa İlçesi, Çaybaşı Mahallesinde, özel mülkiyetteki, 4688 ada, 5 nolu parselin temel kazısı sonucu meydana çıkan ve Kurulumuzun 26.03.2018 tarih ve 7476 sayılı kararıyla tescil edilen mezara ilişkin hazırlanan anıt fişinin ve kararımız eki koruma alanı sınırını gösteren paftanın uygun bulunduğu (olumlu), koruma grubunun Koruma Yüksek Kurulunun 05.11.1999 tarih ve 660 sayılı ilke kararı doğrultusunda "I. Grup" olarak belirlenmesine,

Koruma alanı içerisinde 2863 sayılı yasanın 8. maddesi gereği Kurulumuzdan izinsiz herhangi bir inşai ve fiziki uygulamada bulunulmamasına, Koruma Alanı sınırının planlara işlenerek, plan hükümleriyle birlikte Kurulumuza iletilmesine karar verildi.



BAŞKAN

Dr.Öğr.Üyesi İbrahim BAKIR
İMZA

BAŞKAN YARDIMCISI

Prof.Dr.H.Sabri ALANYALI
İMZA

Üye

Prof.Dr. Ziya GENÇEL
İMZA

Üye

Prof.Dr. Osman ERAVŞAR
İMZA

Üye

Prof.Dr. İlhan ÜZÜLMEZ
İMZA

Üye

Dr.Öğr.Üyesi Ufuk ÇÖRTÜK
İMZA

Üye

Esin SERTTAŞ YAREN
İMZA

Üye

Yaşar PARLAYÜKSEL
Ant.Büyükşehir Bld.Tem.
İMZA


Üye

Özge DENİZLIOĞLU
Muratpaşa Bld. Tem.
İMZA

Üye

Mustafa DEMİREL
Antalya Müze Md.
İMZA

Üye

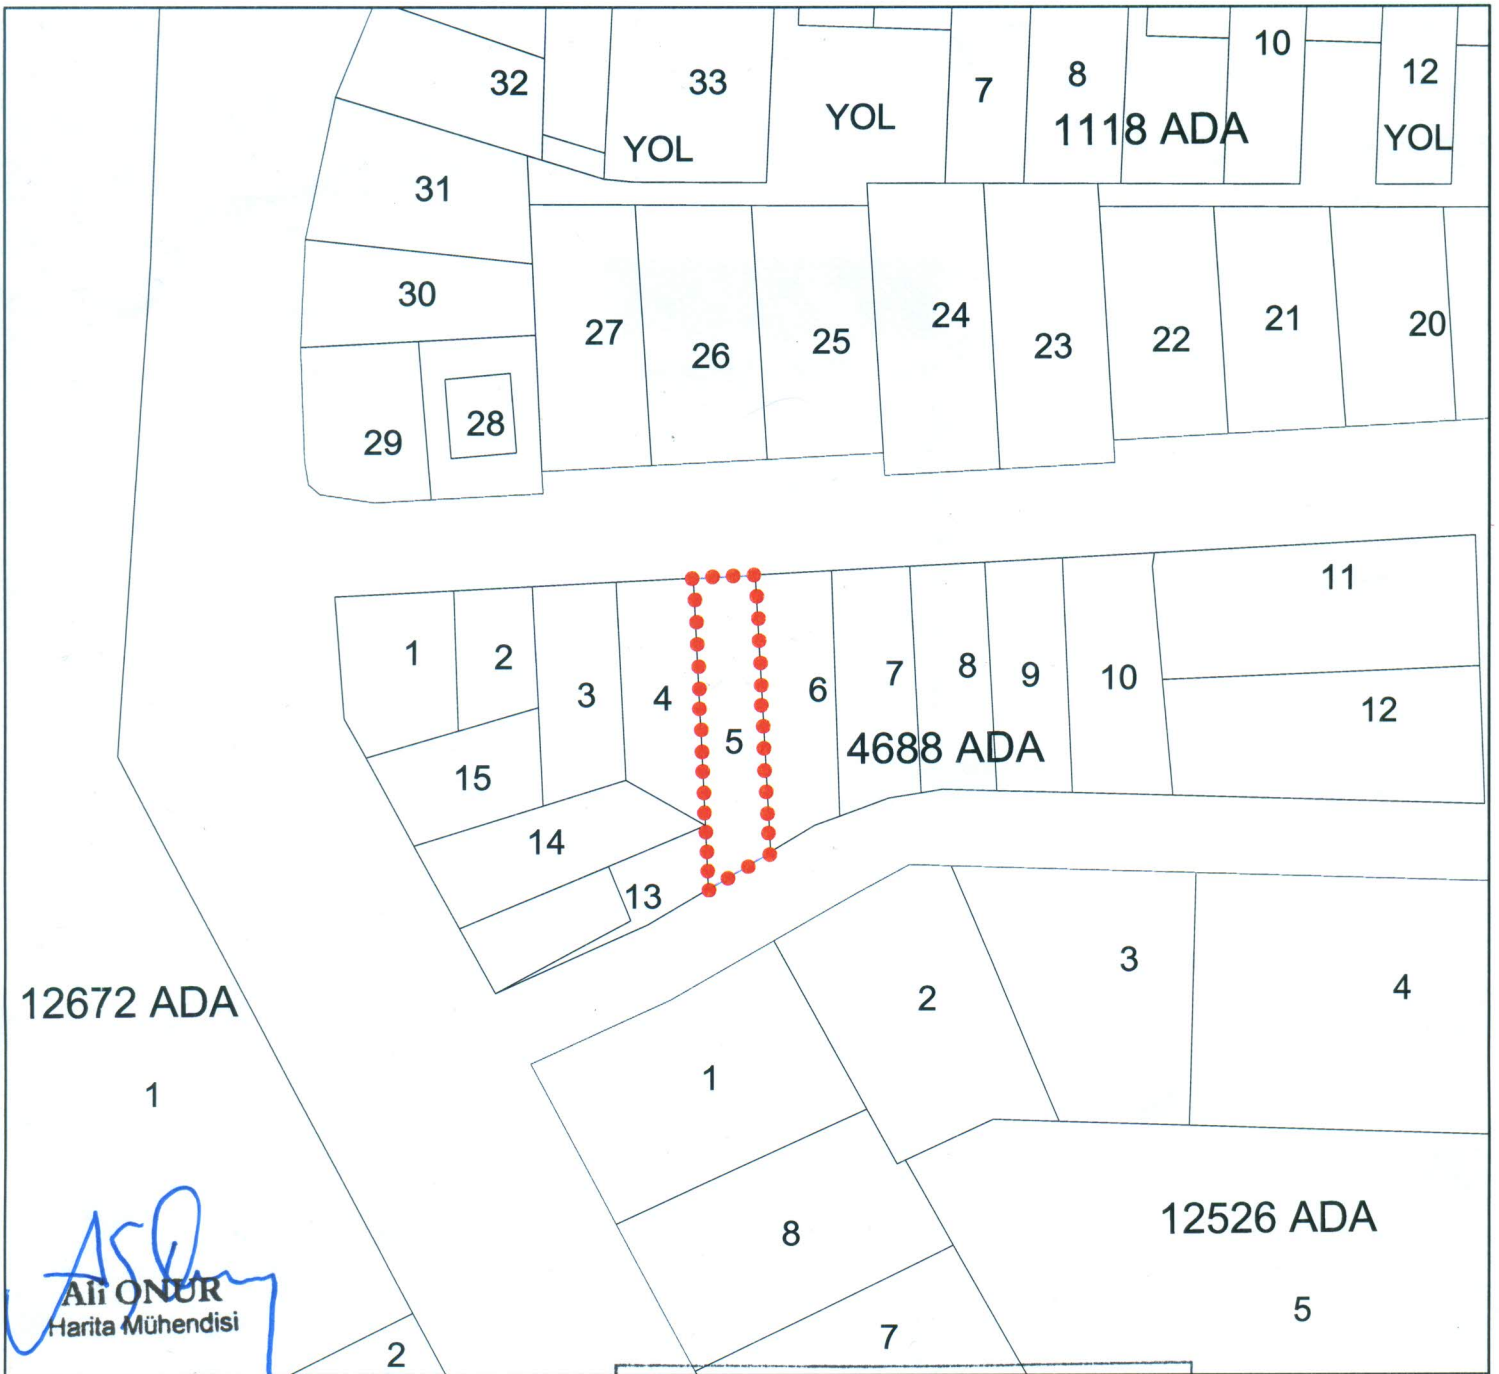

ANTALYA İLİ, MURATPAŞA İLÇESİ ÇAYBAŞI MAHALLESİ		
KÜLTÜR VARLIĞI KORUMA ALANI SINIR KOORDİNATLARI		
UTM 3 DERECE, ED-50, DOM:30		
NoktaNo	Y	X
KA_NOK/1	563704.762	4084449.292
KA_NOK/2	563702.789	4084485.911
KA_NOK/3	563694.802	4084485.491
KA_NOK/4	563696.747	4084444.372
KA_NOK/5	563696.345	4084452.780
UTM 3 DERECE, ITRF-96, DOM:30		
NoktaNo	Y	X
KA_NOK/1	563670.390	4084266.603
KA_NOK/2	563668.417	4084303.221
KA_NOK/3	563660.430	4084302.802
KA_NOK/4	563662.375	4084261.683
KA_NOK/5	563661.973	4084270.091
GÖSTERİM		
●●●●●	KÜLTÜR VARLIĞI KORUMA ALANI SINIRI	
ÖLÇEK : 1 / 1000		

Antalya Kültür Varlıklarını
Koruma Bölge Kurulu Müdürlüğü

Tarih: 10.05.2018 No: 241899

İnan Çaracı
J. Akay
U. Akay
U. Akay

Antalya Kültür Varlıklarını
Koruma Bölge Kurulu'nun
14.05.2018 Tarih 7676 sayılı
Karar Ekidir.