

T.C.
KÜLTÜR VE TURİZM BAKANLIĞI
ANTALYA KÜLTÜR VARLIKLARINI KORUMA BÖLGE KURULU
KARAR

Toplantı Tarihi ve No. : 16.05.2018/215
Karar Tarihi ve No. : 16.05.2018/7761

Toplantı Yeri
ANTALYA

Isparta İli, Sütçüler İlçesi, Yeşildere Mahallesi, Çürük Mevkii yakınlarında, Isparta Müze Müdürlüğü uzmanlarınca tespiti yapılan kalıntıların bulunduğu alanın tesciline ilişkin Isparta Valiliği İl Kültür ve Turizm Müdürlüğü'nün 26.04.2018 tarih ve 92039722-168.01.01/361940 sayılı yazısı okundu, ekleri ve dosyası incelendi, yapılan görüşmeler sonucunda;

Isparta İli, Sütçüler İlçesi, Yeşildere Mahallesi, Çürük Mevkii yakınlarında, Isparta Müze Müdürlüğü uzmanlarınca tespit edilen antik döneme ait kalıntıların 2863 sayılı yasanın 3. ve 6. maddelerinde tanımlanan nitelikleri taşıdığı anlaşıldığından aynı yasanın 7. maddesi doğrultusunda, sınırları kararımız eki 1/25000 ölçekli haritada gösterildiği şekilde "I. Derece Arkeolojik Sit Alanı" olarak tescil edilmesine, bu alanda Koruma Yüksek Kurulu ilke kararlarının geçerli olduğuna, sit sınırının planlara işlenip 05.11.1999 tarih ve 658 sayılı ilke kararı gereği "Aynen Korunacak I. Derece Arkeolojik Sit Alanı" kararı getirilerek Belediye Meclis kararıyla birlikte Kurulumuza iletilmesine, can ve mal güvenliğinin sağlanması amacıyla gerekli güvenlik önlemlerinin ilgili kurumlarca alınmasına karar verildi.



BAŞKAN
Dr.Öğr.Üyesi İbrahim BAKIR
İMZA

BAŞKAN YARDIMCISI
Prof.Dr.H.Sabri ALANYALI
İMZA

Üye
Prof.Dr. Ziya GENÇEL
(BULUNMADI)

Üye
Prof.Dr. Osman ERAVŞAR
İMZA

Üye
Prof.Dr. İlhan ÜZÜLMEZ
İMZA

Üye
Dr.Öğr.Üyesi Üfuk ÇÖRTÜK
İMZA


Üye
Esin SERTTAŞ YAREN
İMZA

Üye
Sütçüler Bld.Tem.
(BULUNMADI)

Üye
Mustafa AKASLAN
Isparta Müze Md.
İMZA

Üye
Salih YILMAZ
Isparta Orman Tem.
İMZA

Üye

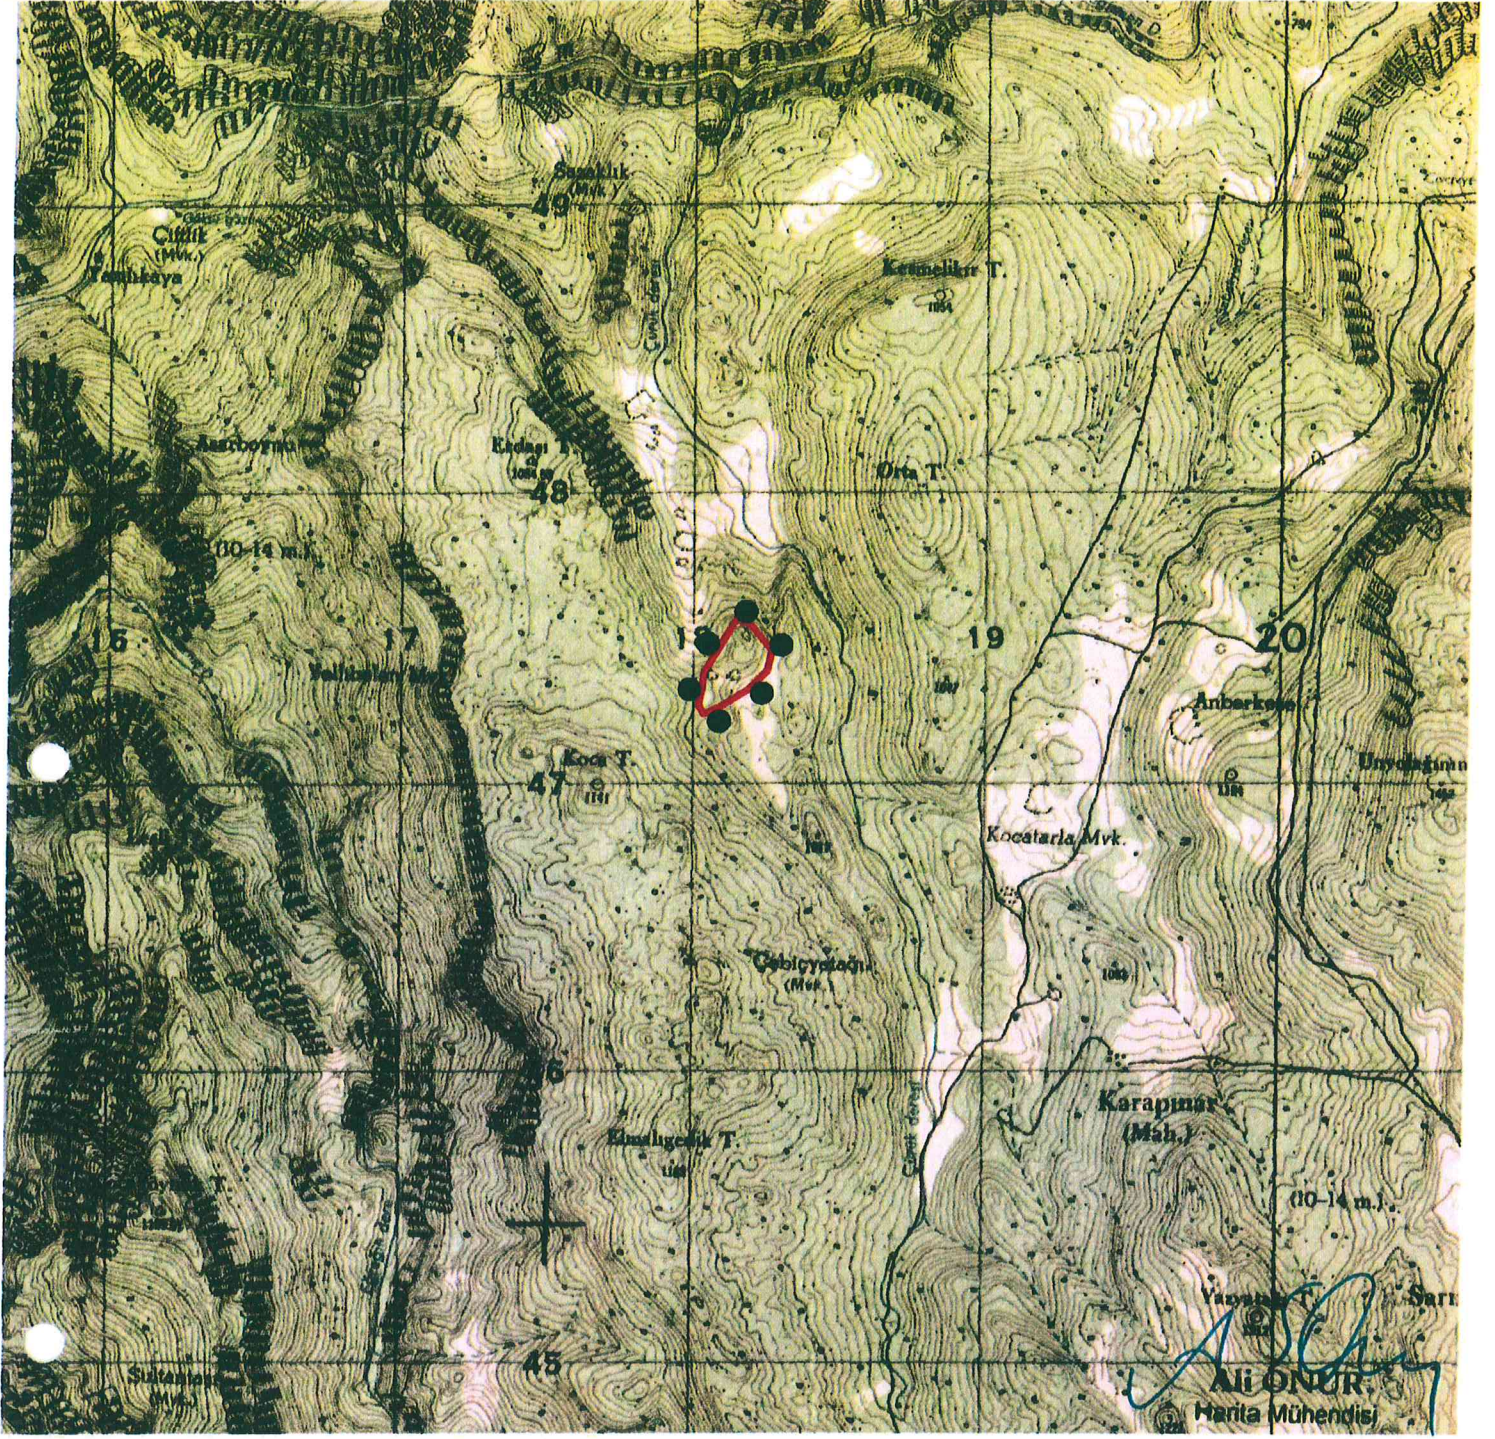

ISPARTA İLİ, SÜTÇÜLER İLÇESİ YEŞİLDERE MAHALLESİ		
I.DERECE ARKEOLOJİK SİT ALANI SINIR KOORDİNATLARI UTM 6 DERECE, ED-50, DOM:33		
NoktaNo	Y	X
1ARKSİT/1	318033.000	4147241.000
1ARKSİT/2	318015.044	4147270.363
1ARKSİT/3	318185.875	4147325.694
1ARKSİT/4	318085.912	4147264.979
1ARKSİT/5	318265.567	4147462.169
1ARKSİT/6	318033.216	4147385.106
1ARKSİT/7	318190.372	4147551.940
1ARKSİT/8	318140.737	4147567.433
1ARKSİT/9	318248.260	4147388.684
GÖSTERİM		
 I.DERECE ARKEOLOJİK SİT ALANI SINIRI PAFTA : N25 B2 ÖLÇEK : 1/25000		

Handwritten signatures and initials in blue ink.

UYGUN BULUNDU

Antikçağ Kültür Varlıklarını Koruma
Bölge Kurulu'nun
16.05.2016 Gün ... 7761. Sayılı
Karar Ekidir

